
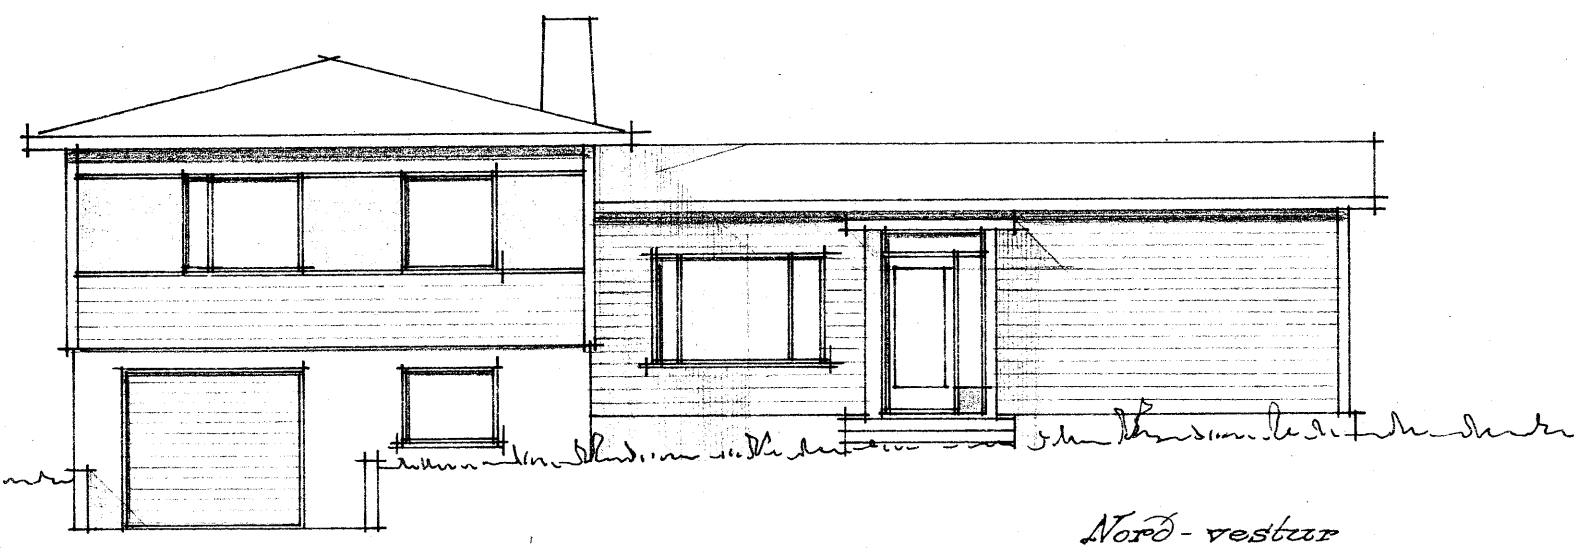
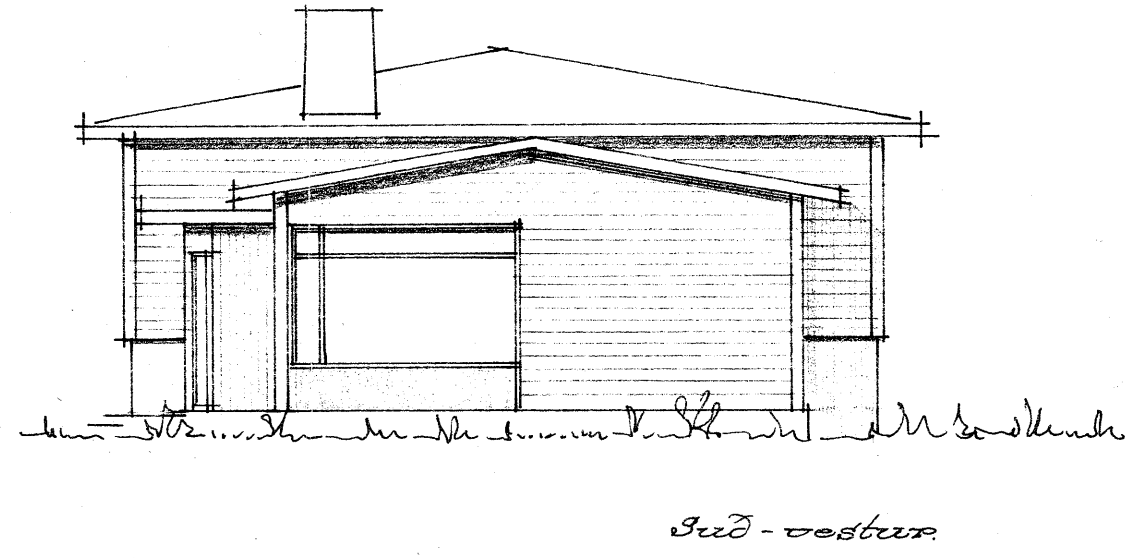


Húsið nr. 1 við J-götu, Silfurtúni
Tillöguuppdráttur. M=1:100.

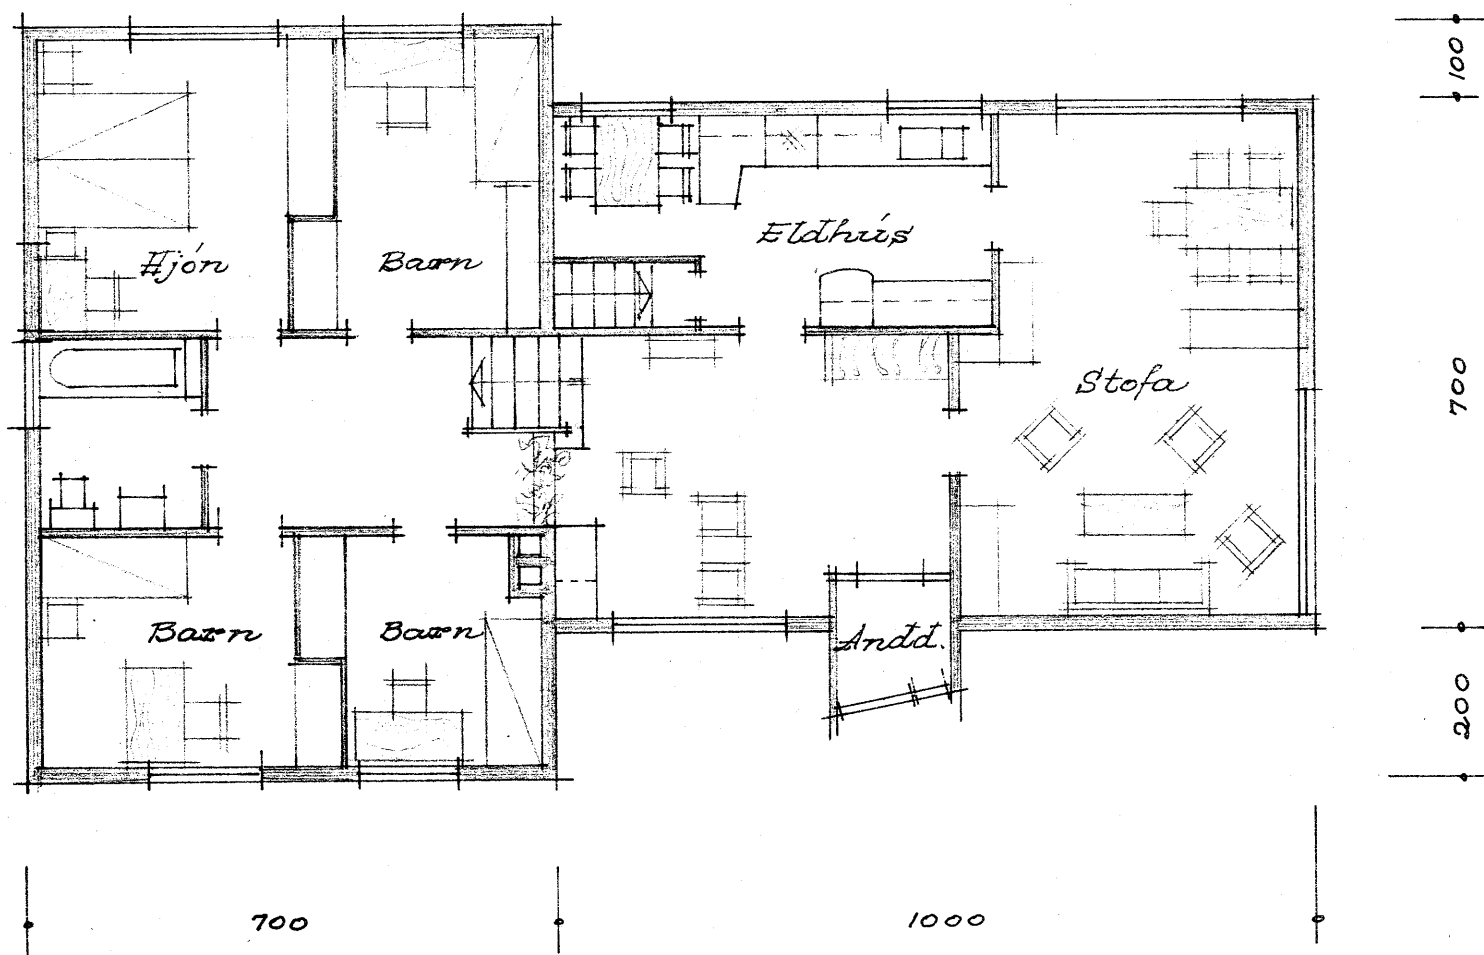

Fl. 140 m²

Reykjavík. 18. ág. 1959.
7851
Gutni Magnússon.