

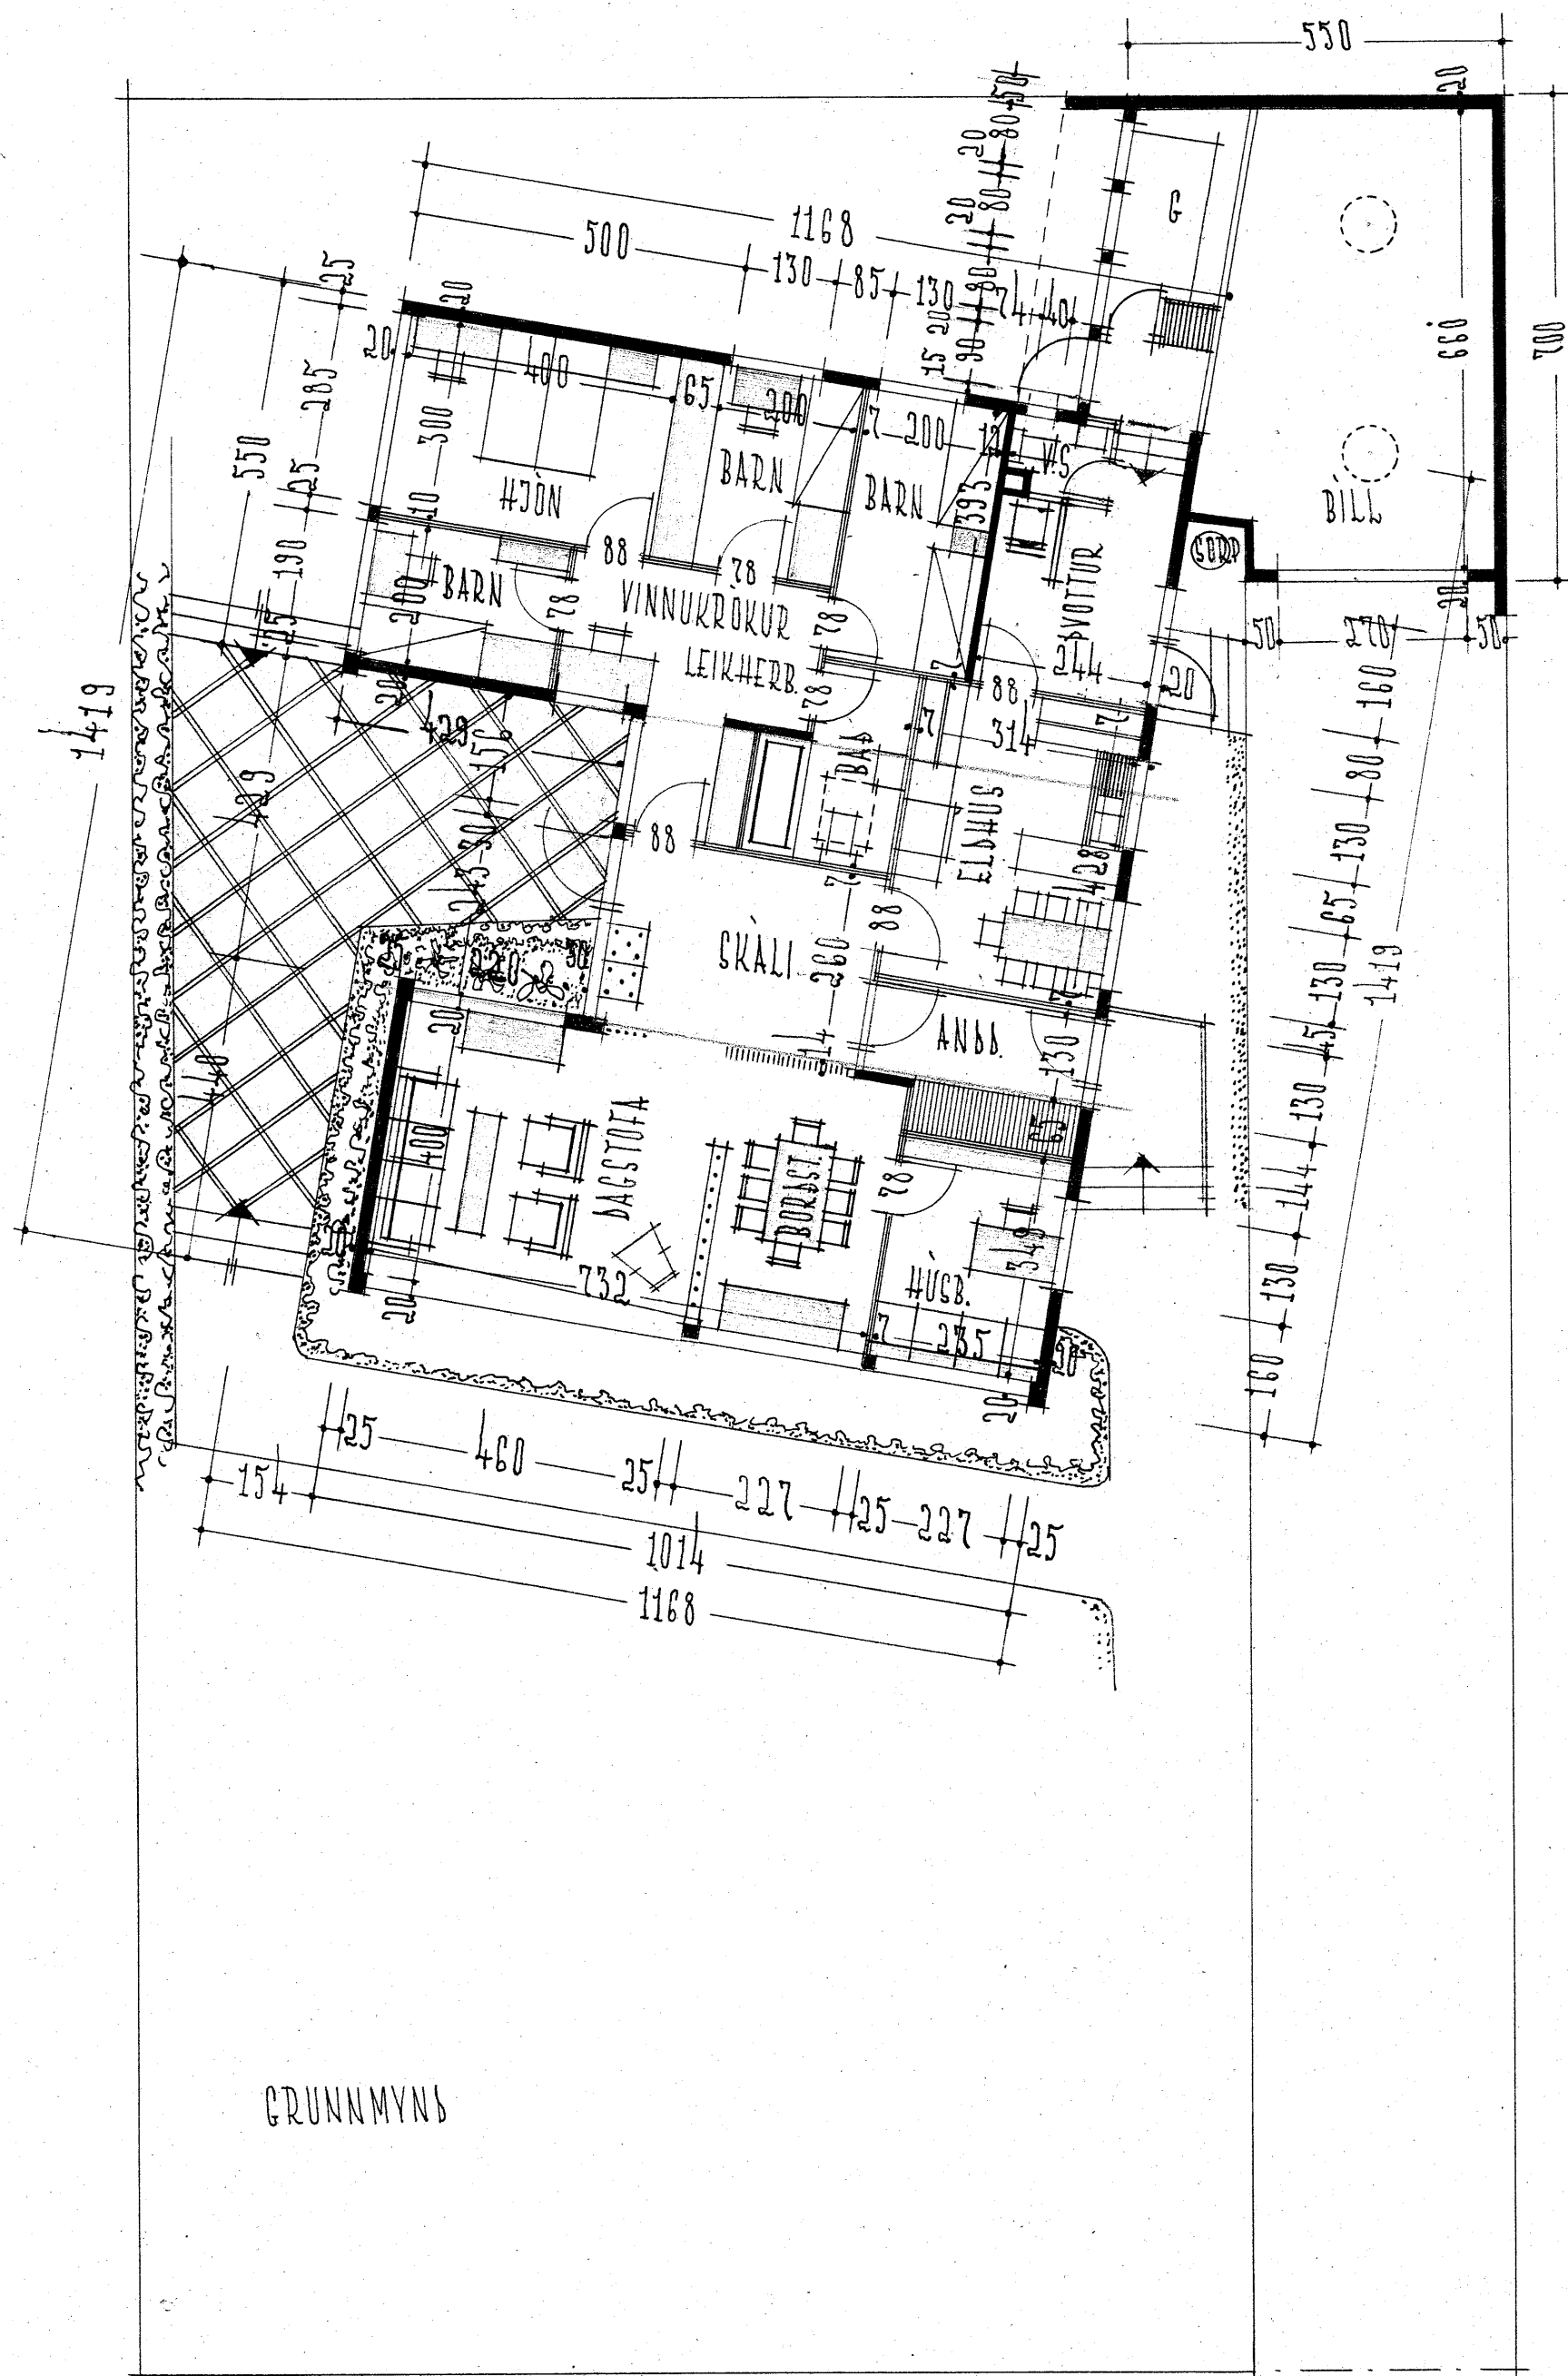
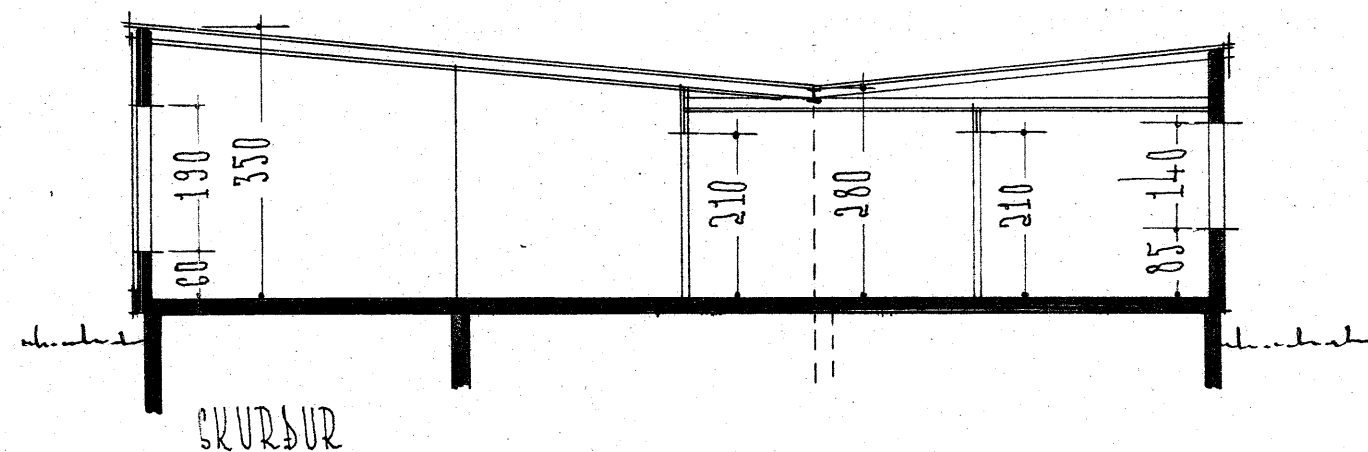
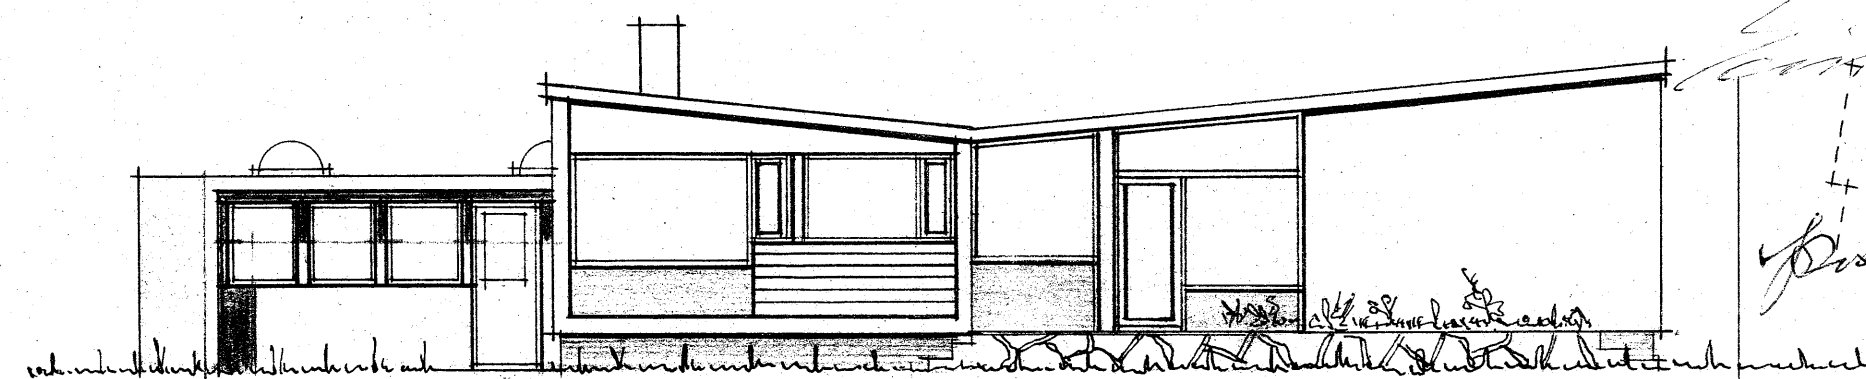
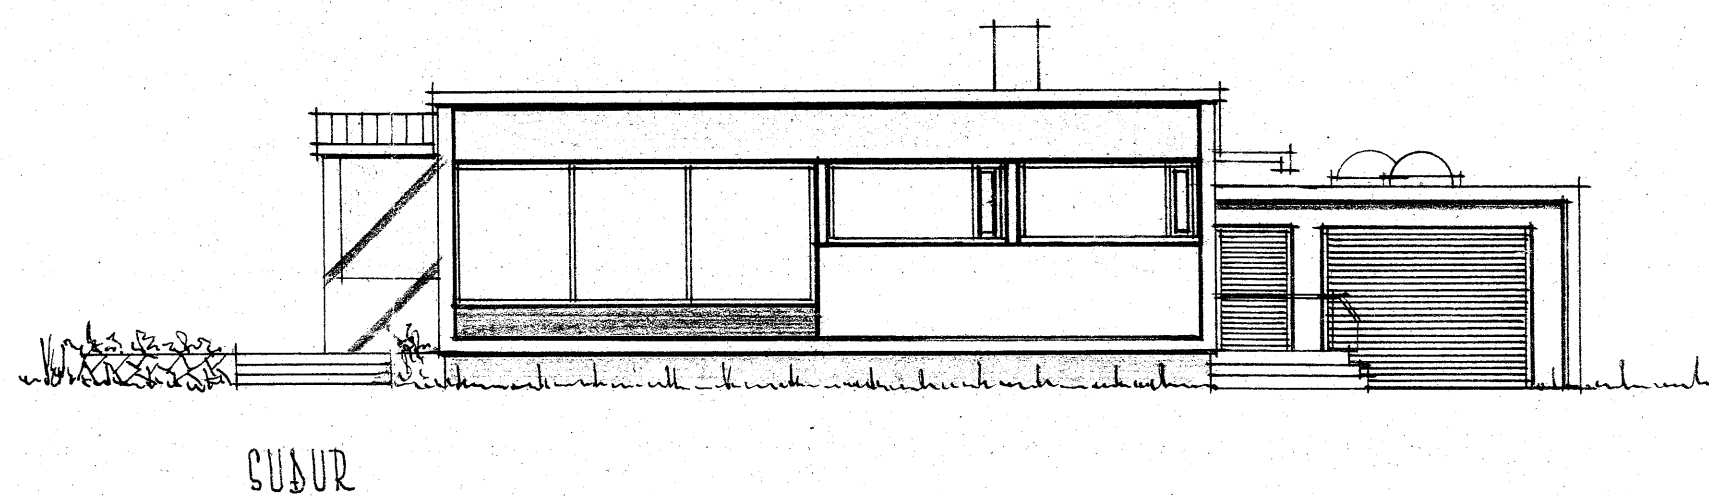


HÚSIÐ SILFURTÚN-3 9. SILFURTÚNI GARDAHREPPI M 1:100

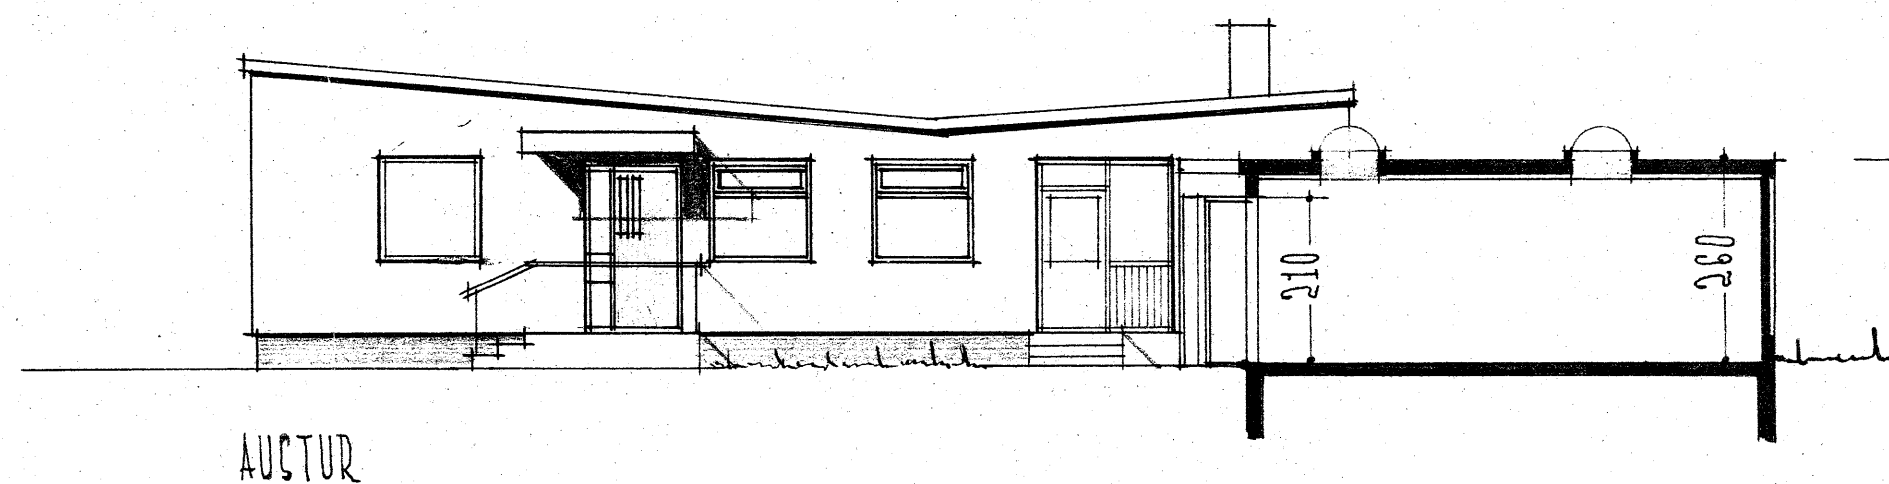

GRUNNMYN


SÍLFURTÚN-3

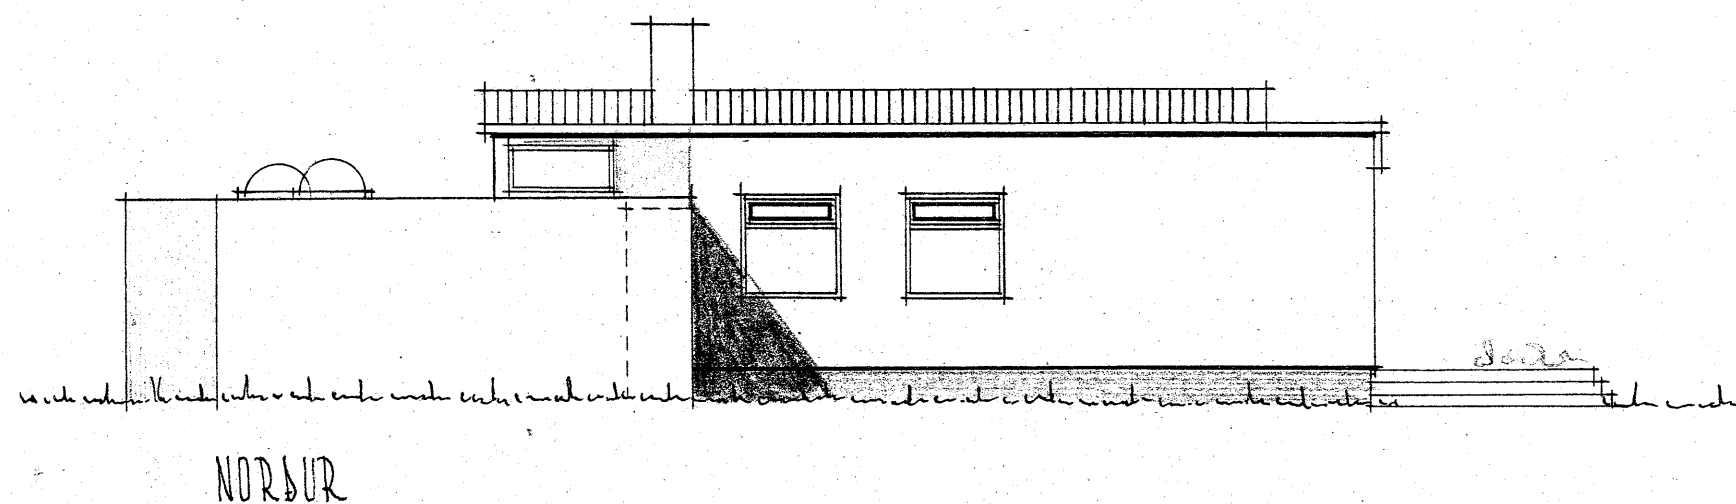

Paul Sigurðsson
Byggingene

Einar Guðnason

Þorlín Þjarnarótt
Þorlín Þjarnarótt

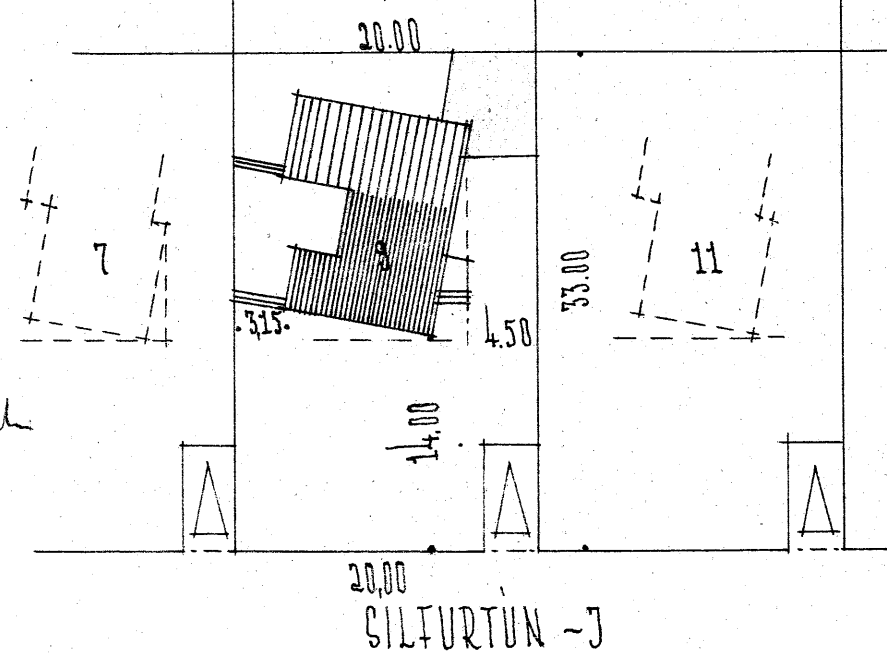

AFSTÖÐUMYND M 1:500

FLATARMÁL HÚSS 149,13 M²

— BÍLFREISARSKÝLLIS 29 M²

7907

Aratín 9

REYKJAVÍK Í JÚNÍ 1961.

Haraldur Sveinsson