


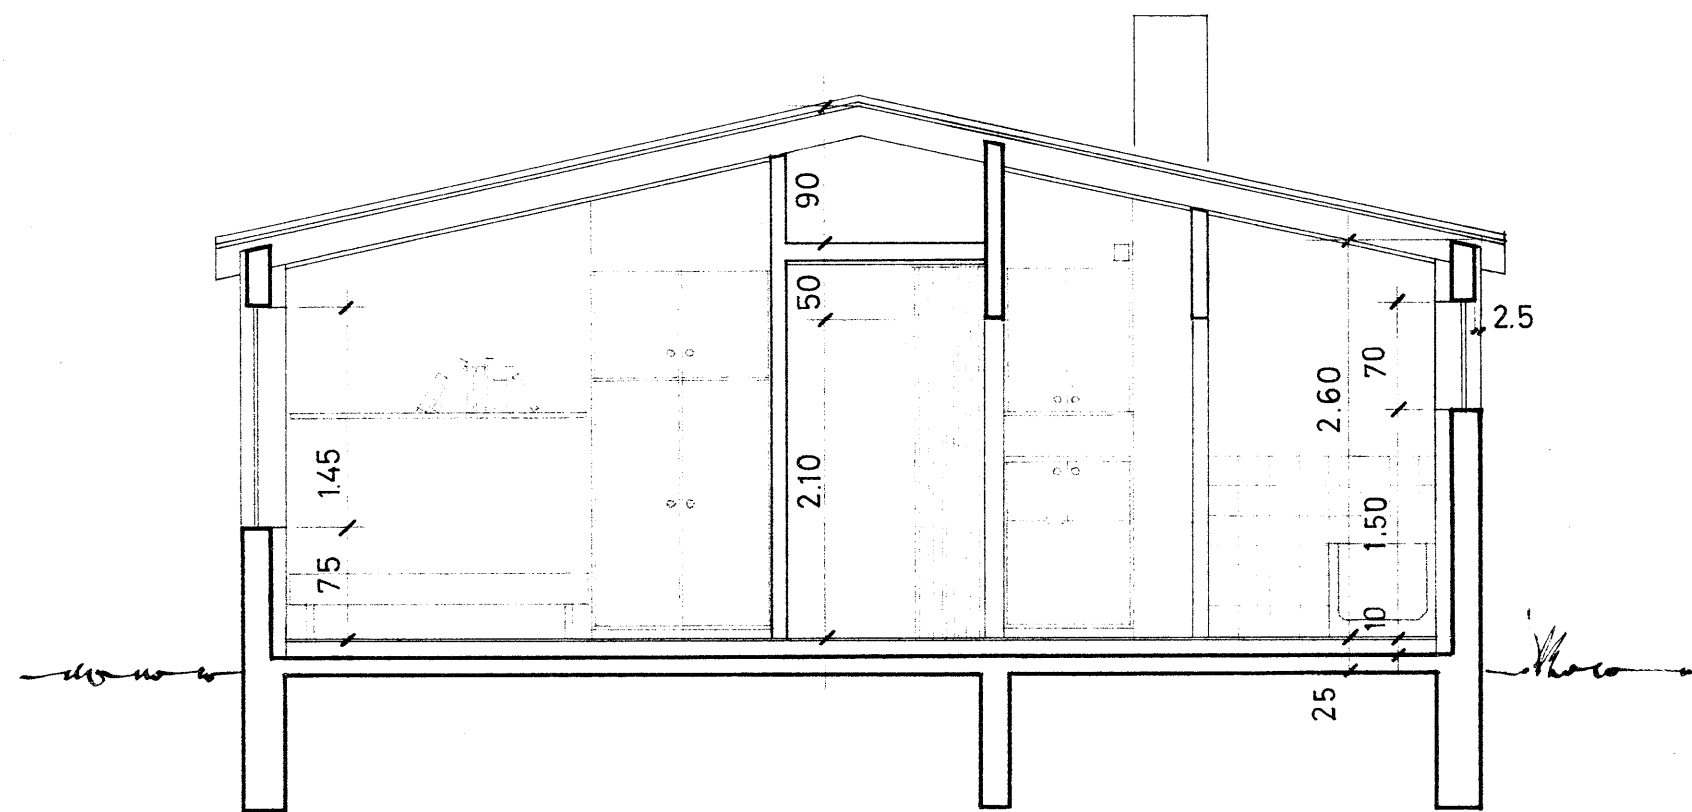
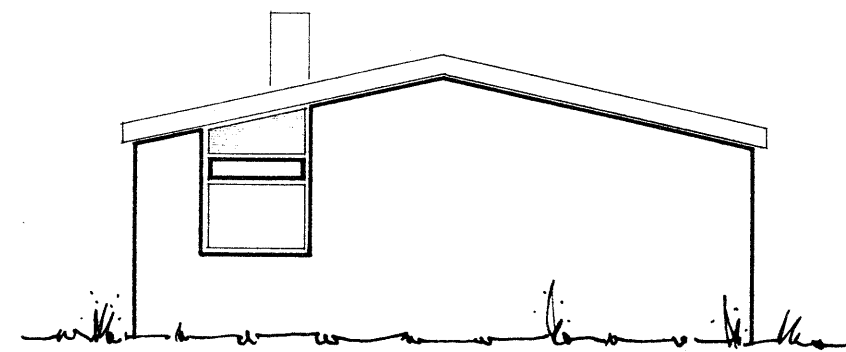
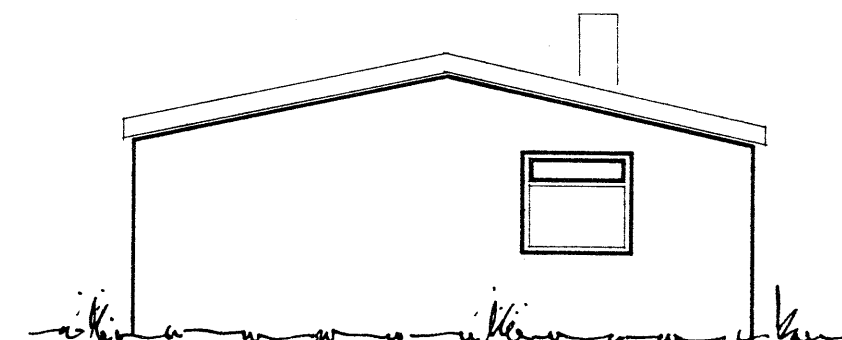


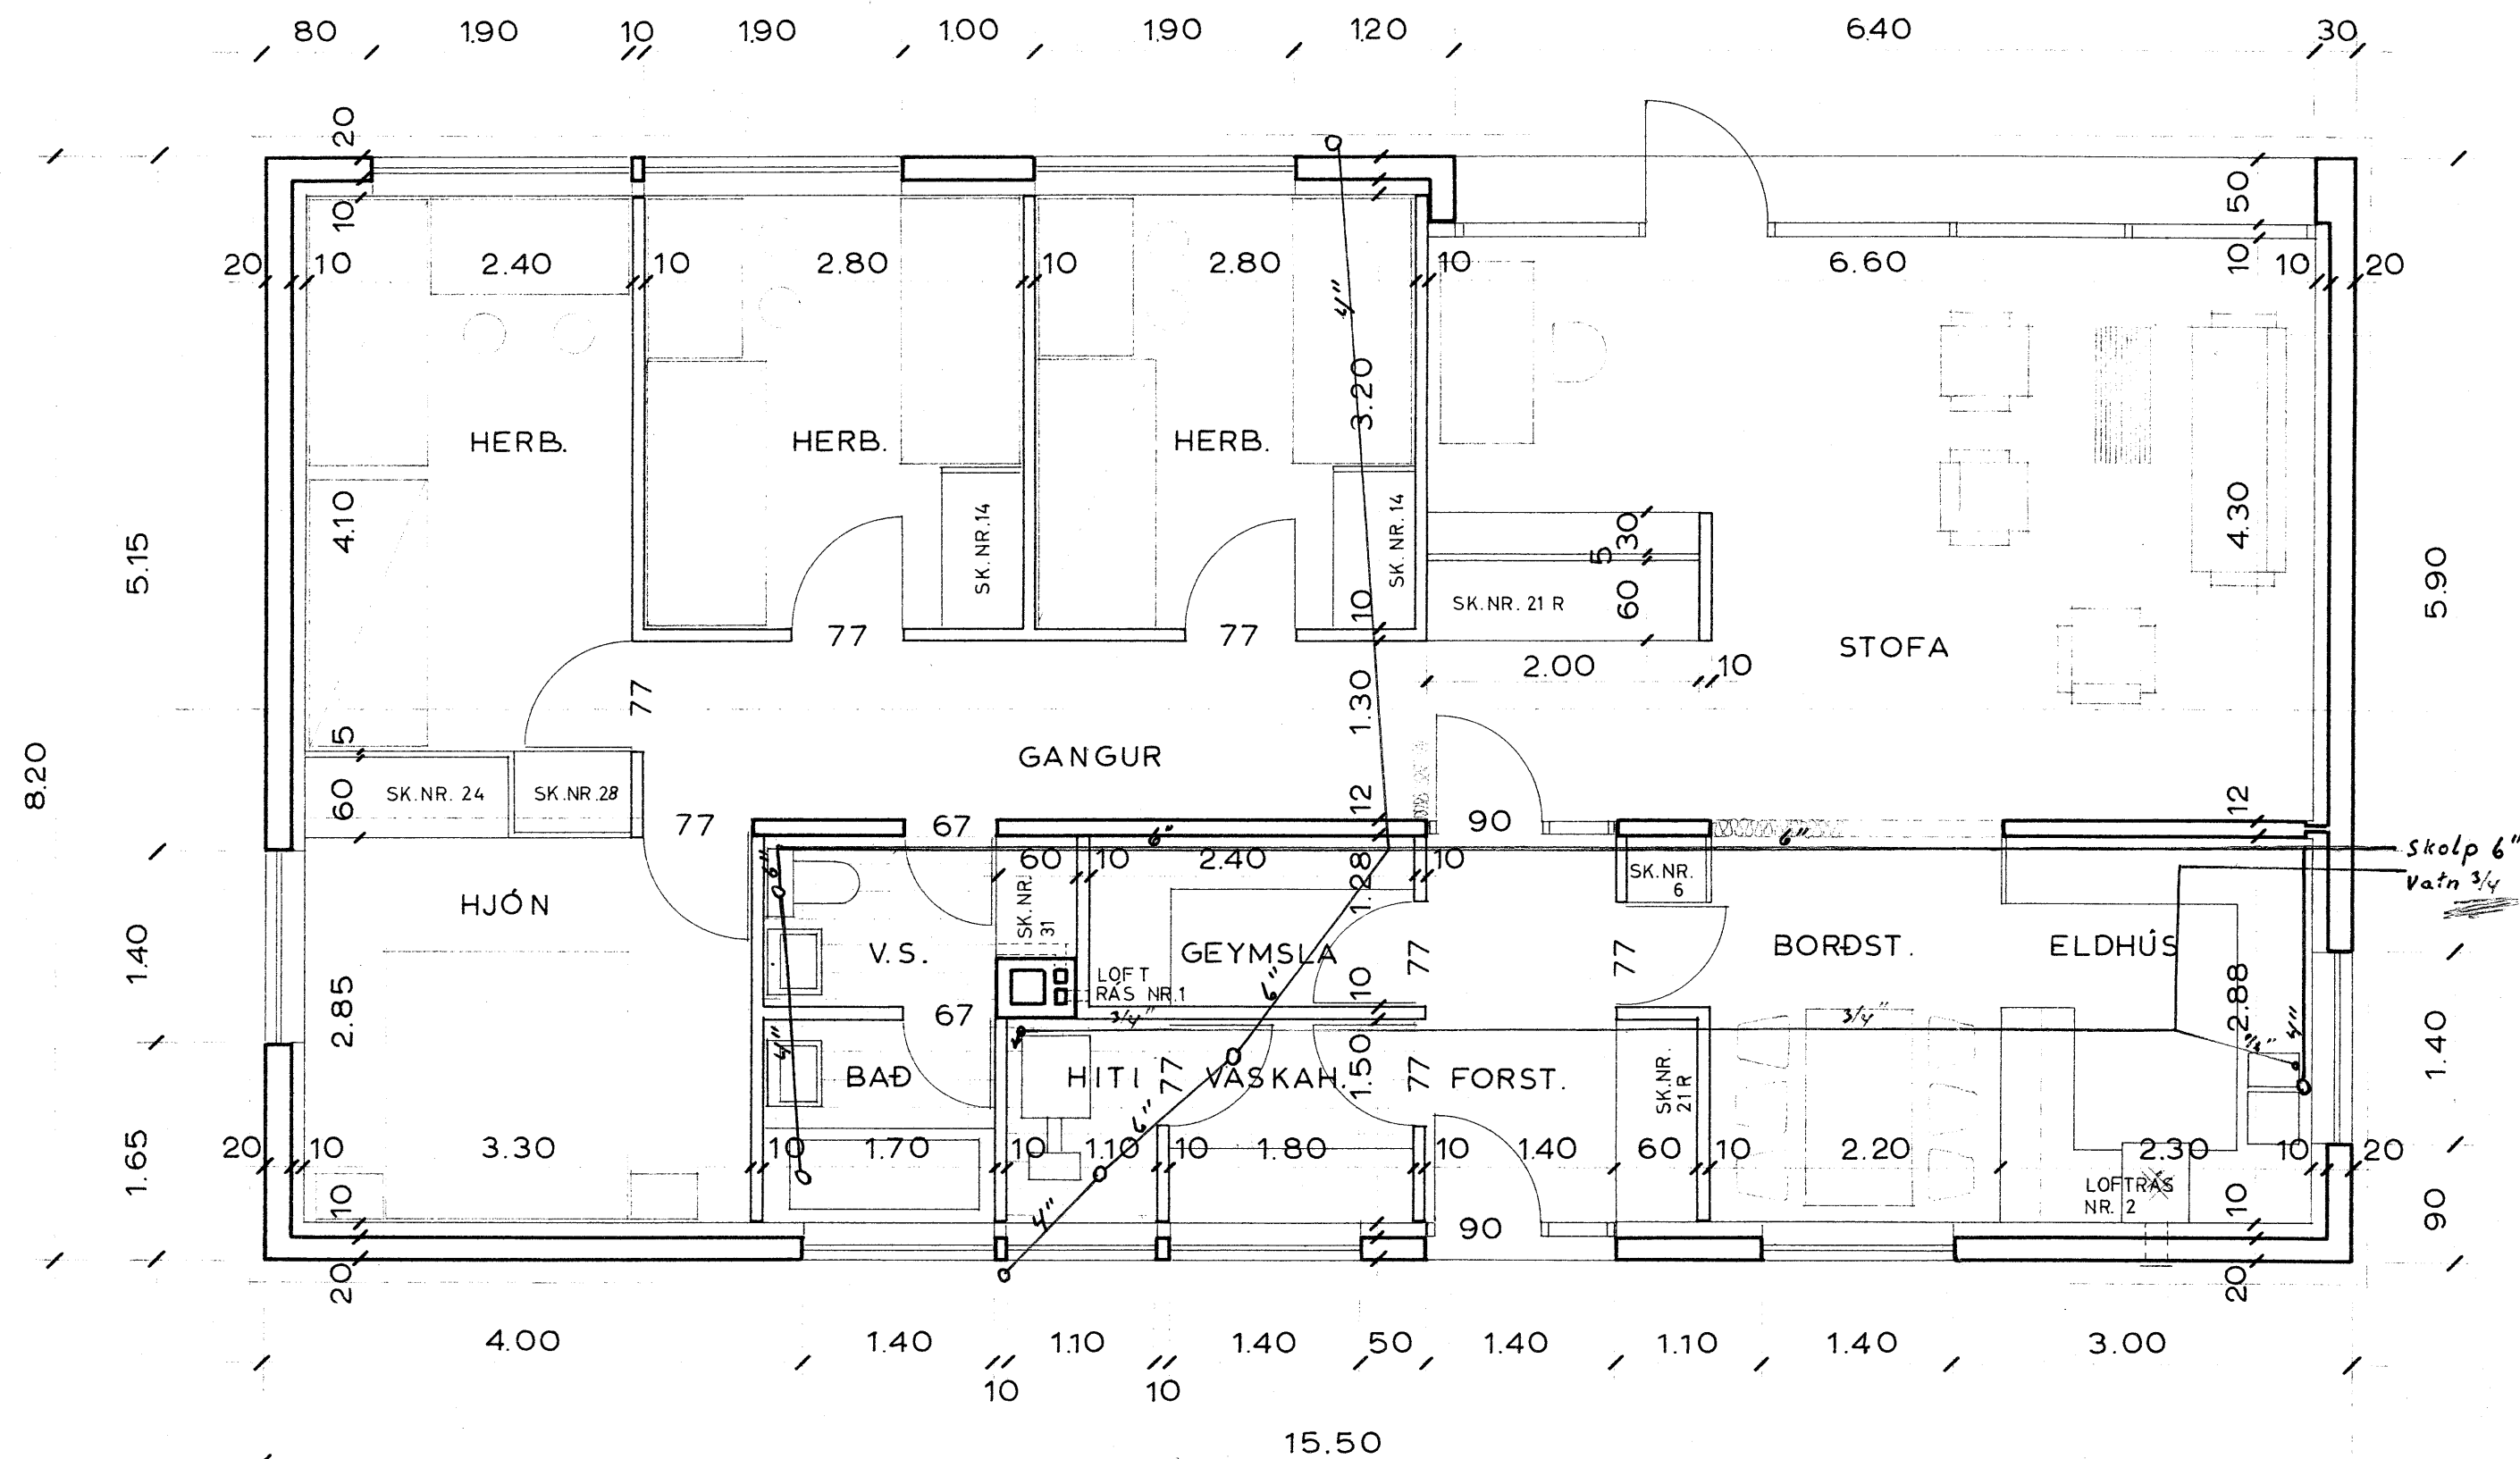

SNEIÐING A-A
MÁL 1:50

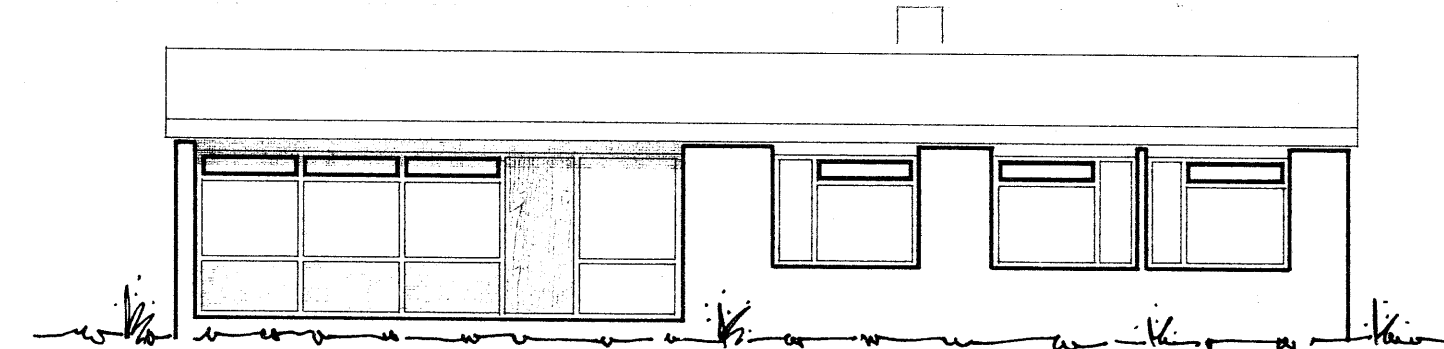

GRUNNMYND MÁL 1:50

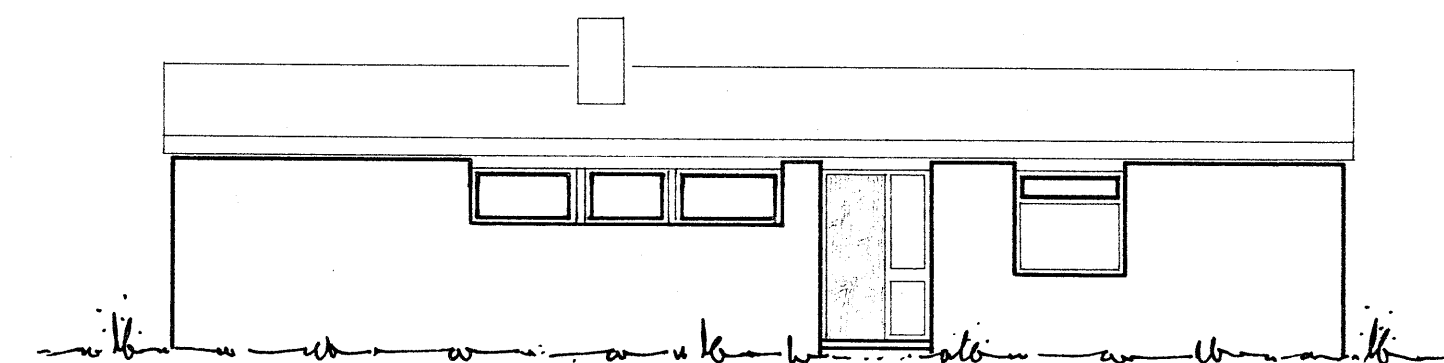

7970

HÚSNÆÐISMÁLASTOFNUN RÍKISINS	
GRUNNMYND	VERK NR 44
SNEIÐING	SEPTEMBER 196
ÚTLIT	<i>Heathorn & Heathorn</i>
MÁL 1:50 . 1:100	<i>Kaeldi Kaeldi</i>