Sjrjað

ÓGILT

# Silfurtún K-2

## Útlit og sneiðingar Mál 1:100.

Sigurður Hjálmtýsson
Sólvallagötu 33 Rvk.

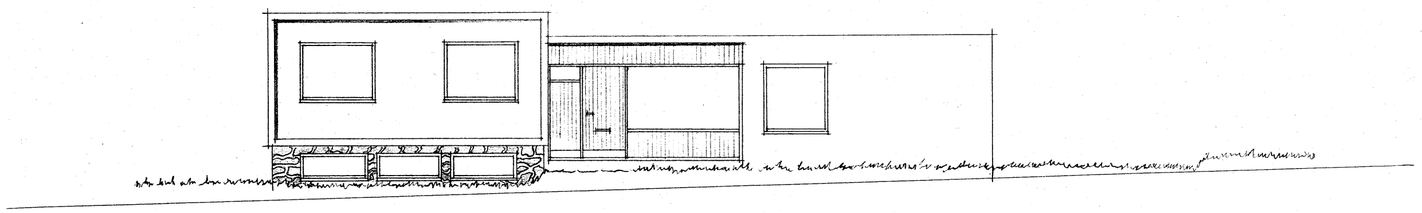

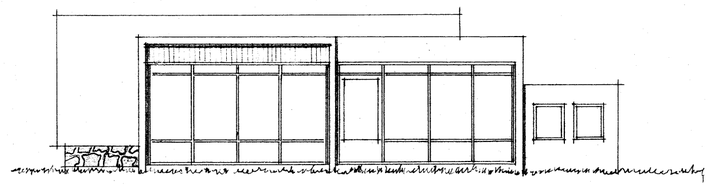

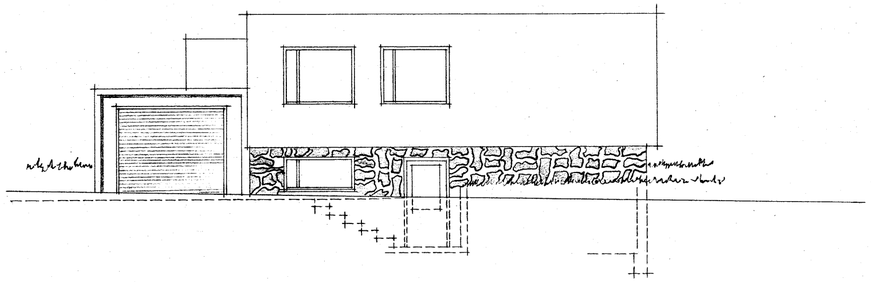

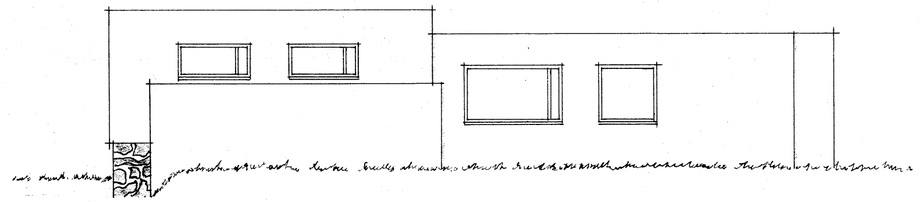

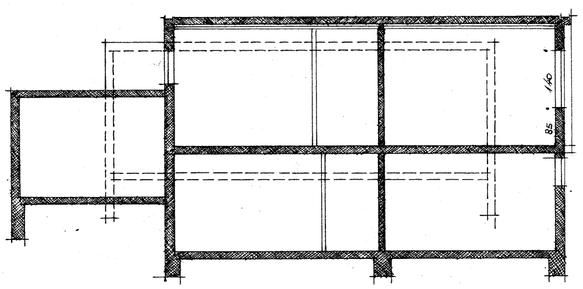


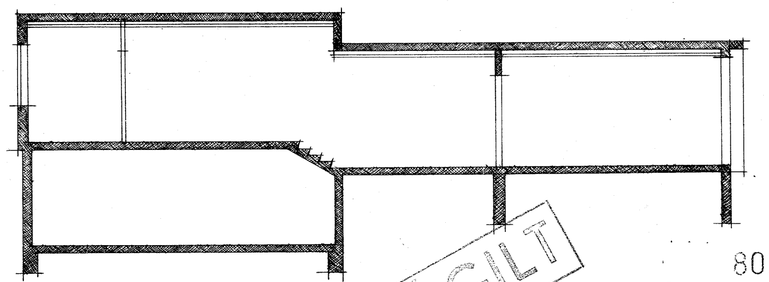

ÓGILT

8024

Reykjavík 10-5-62
Ólafur Jónsson