



HÚS NR. 30 VIÐ ARATÚN
MÁL 1:100

*Þingeyri - Húsnúmer 30
Húsnúmer 30
Sigrún Viljams
málar.*

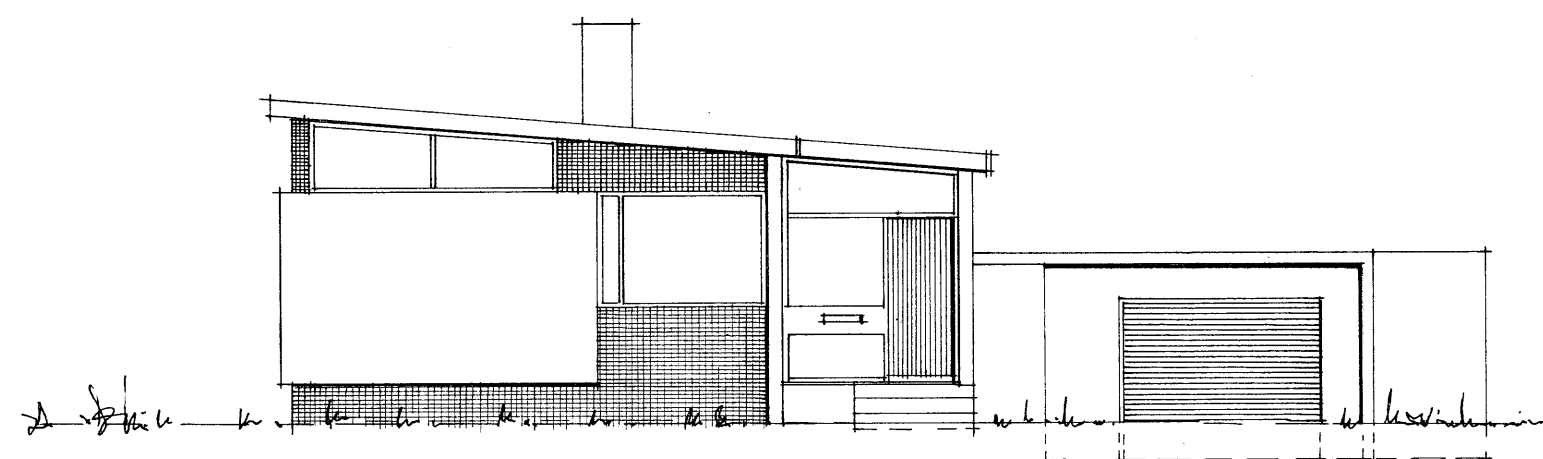


SÚÐURGAFL

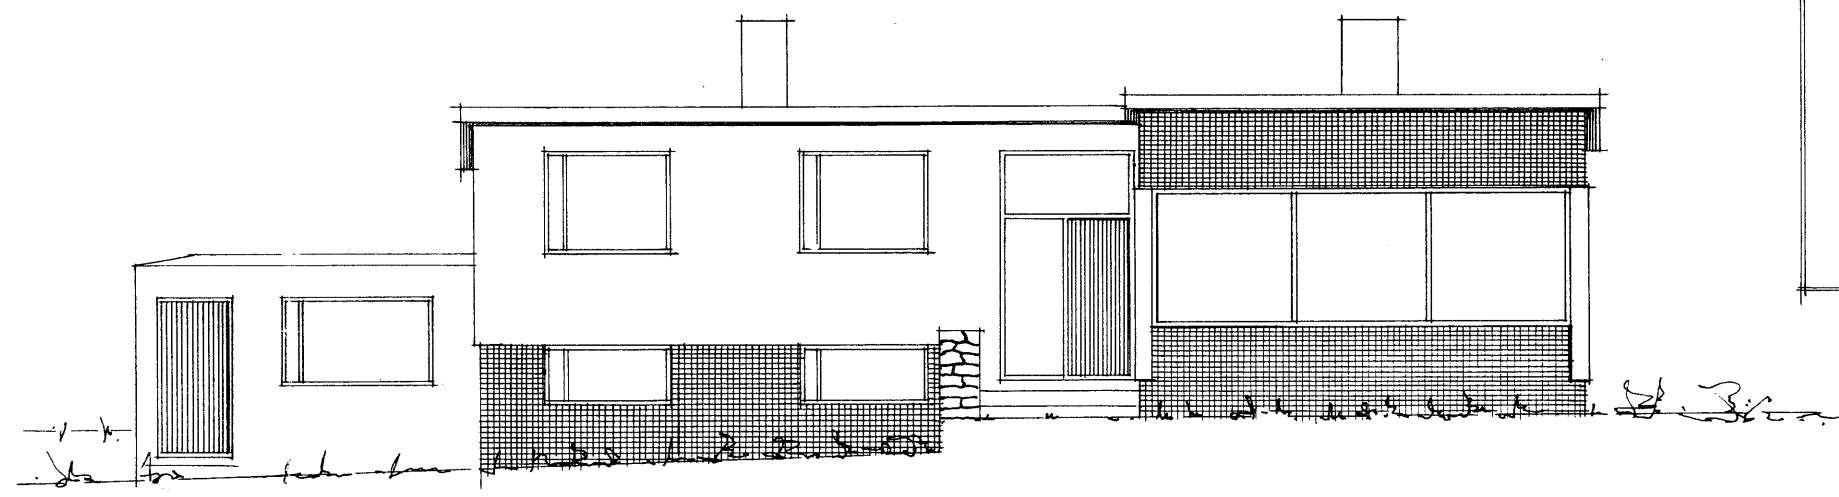


VESTURHLÍÐ


STÆÐ LÖÐAR 843 m²
STÆÐ HÚSS 101 m²
STÆÐ BÍLSKÚRS 36 m²

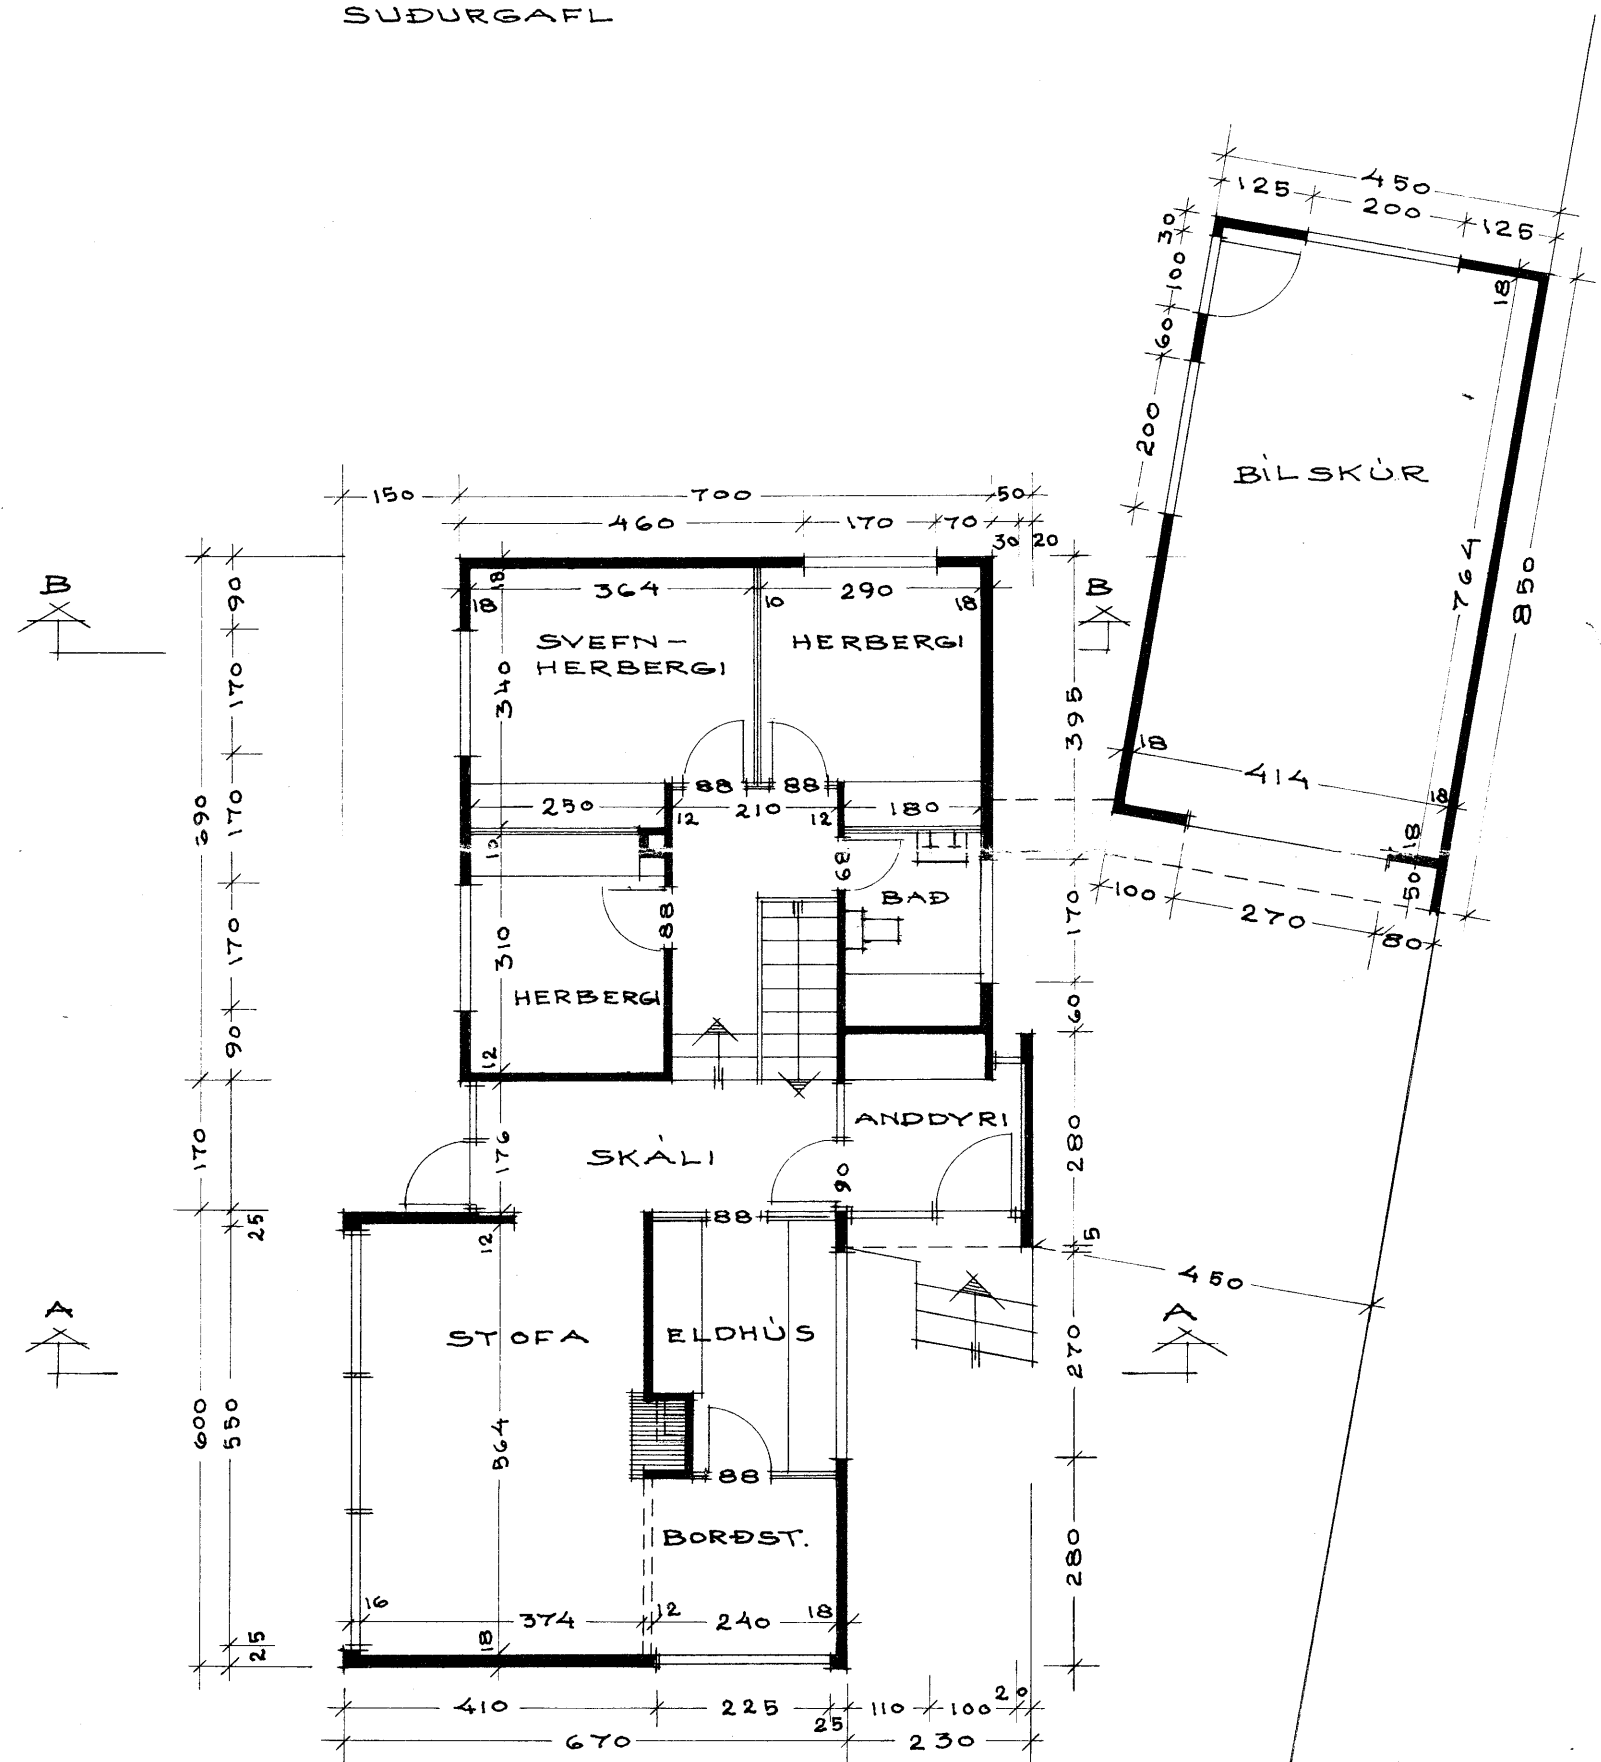


GRUNNMYND 1. HÁÐAR

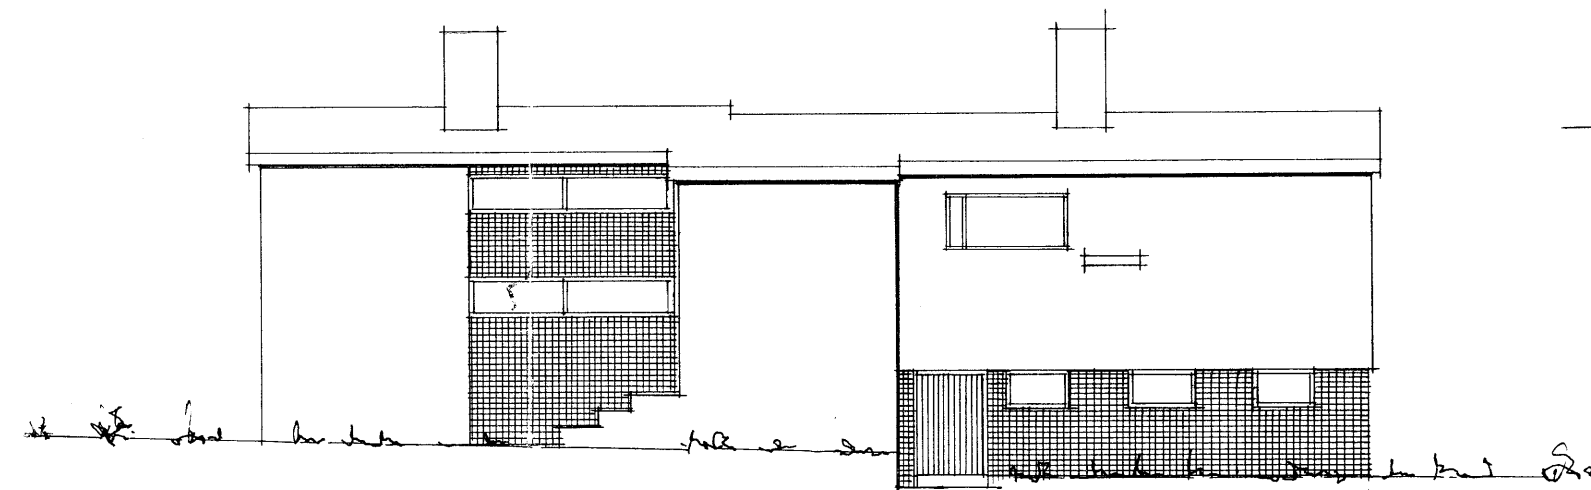

AUSTURHLÍÐ

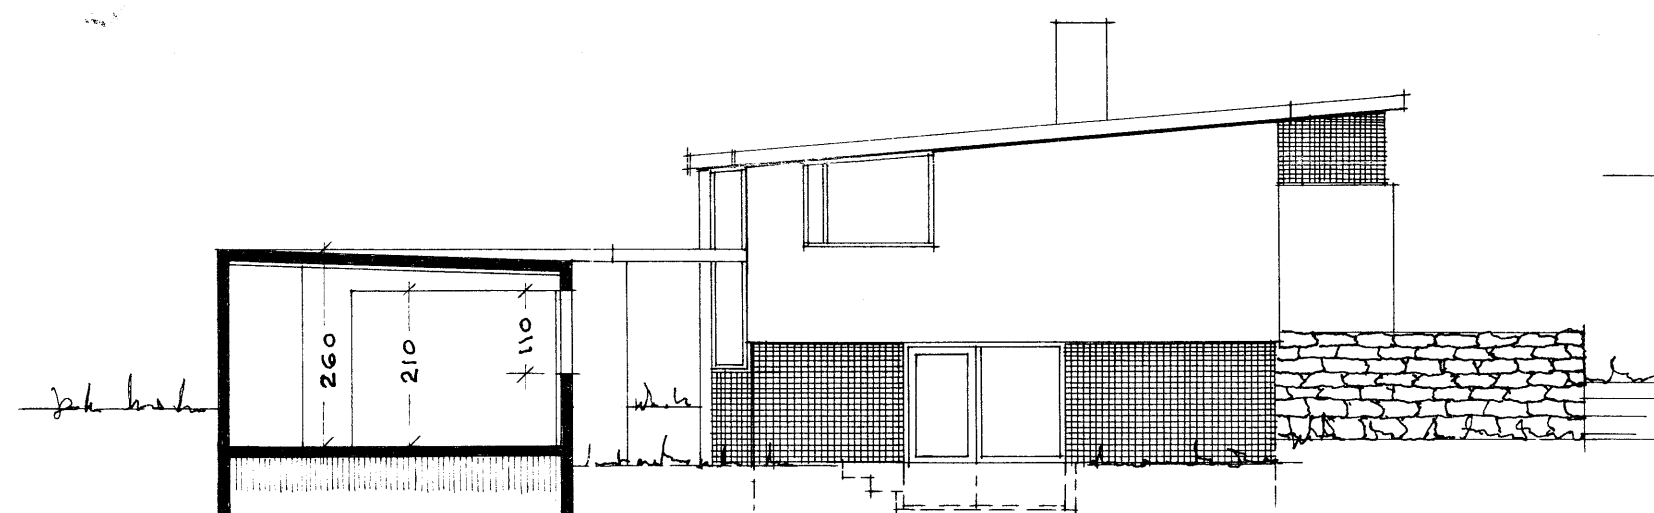


NORÐURGAFL OG SNEIÐING Í BÍLSKÚR

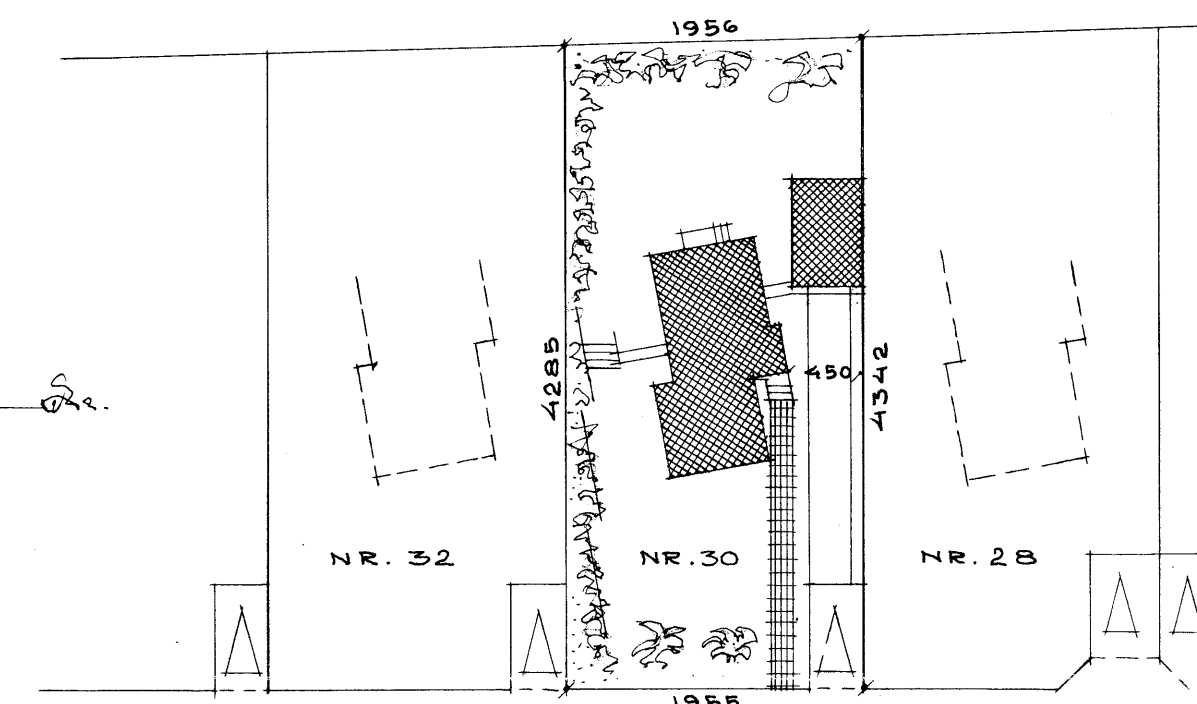


ARATÚN


AFSTÖÐUMYND. MÁL 1:500

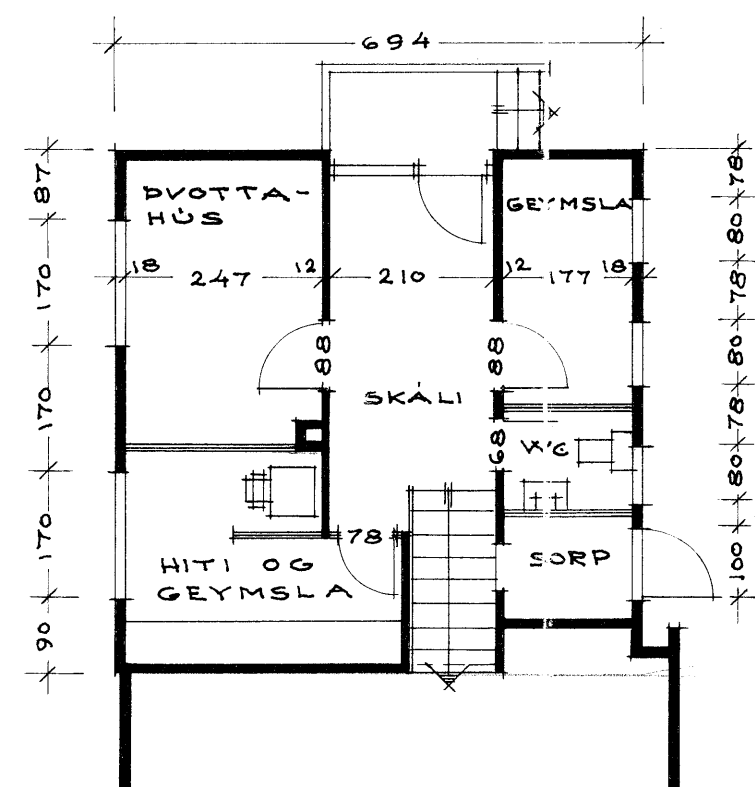

GRUNNMYND KJALLARA

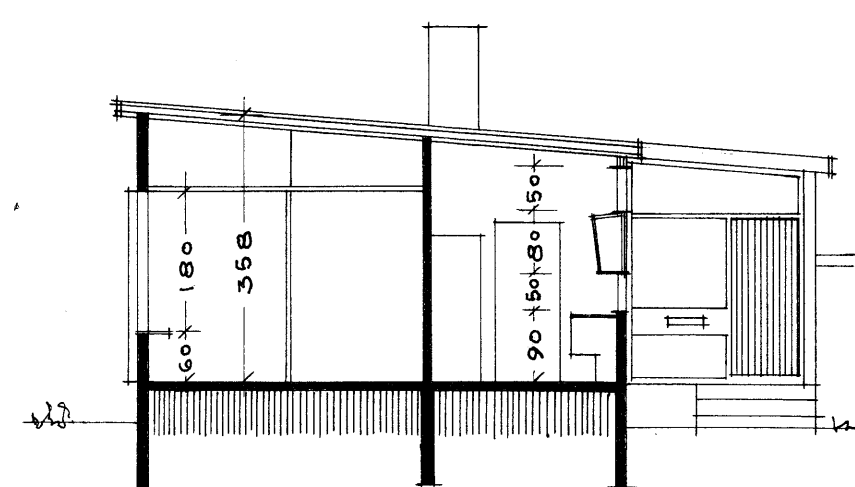

SNEIÐING A-A

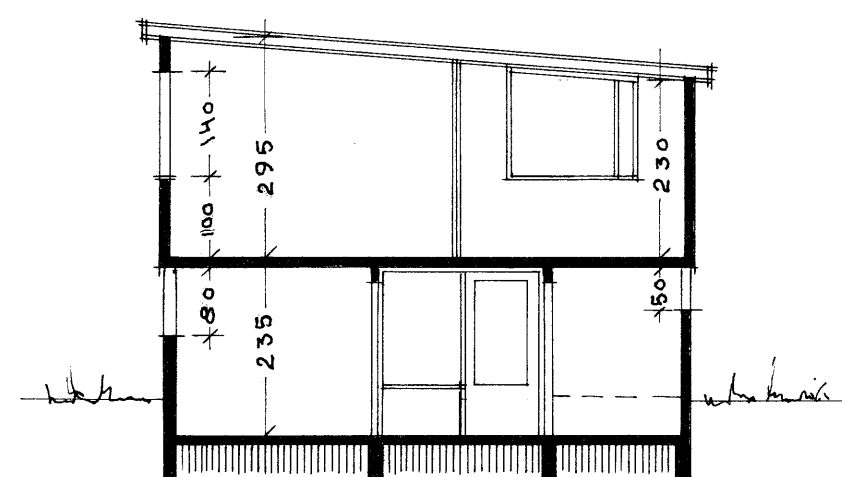

SNEIÐING B-B

*Aratún 30
KÖPAVOGI Í APRÍL 1963
Pinnari Gestsson*