


Kuð um
opið
bilstæði

Kuð um
opið
bilstæði

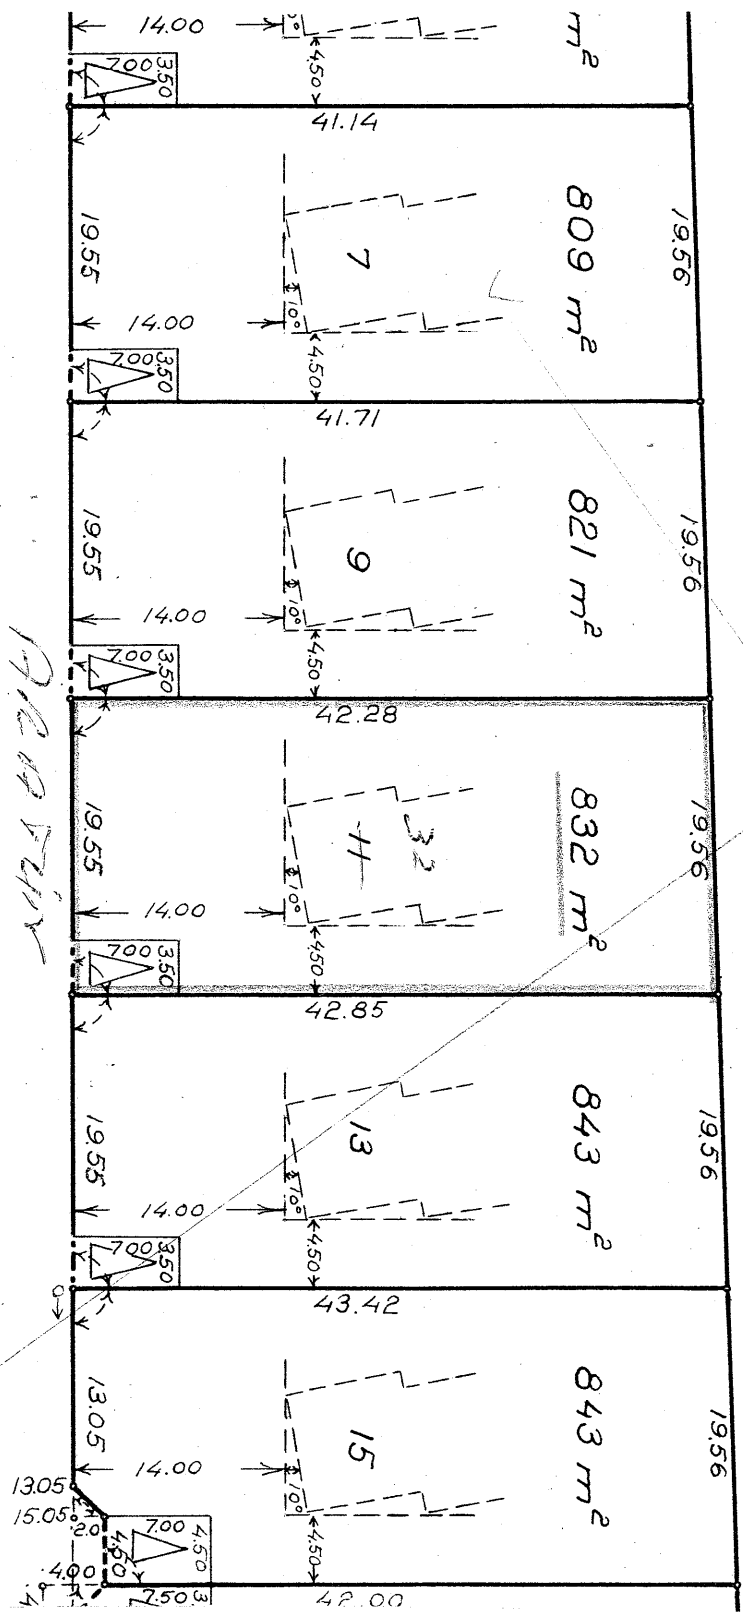

Silfurtún K

Silfurtún K

SILFURTUN-K II
Garðahreppi

1:500

Reykjavík í júlí 1961

Handwritten signature

Handwritten signature
Handwritten signature
Handwritten signature

8045