


1:100

Faxatún 20 Garðabæ


Samþ. Byggingaruppl. Kart. Byggingar
af Byggingaruppl. 16/3 1959
Thors. Byggingaruppl. Dr. Byggingar
Hollst. Byggingaruppl. 16/3 1959
Samþykkt af byggingarulltrúa
Gæðabæjar

02 MARS 2004


Byggingarfulltrúi

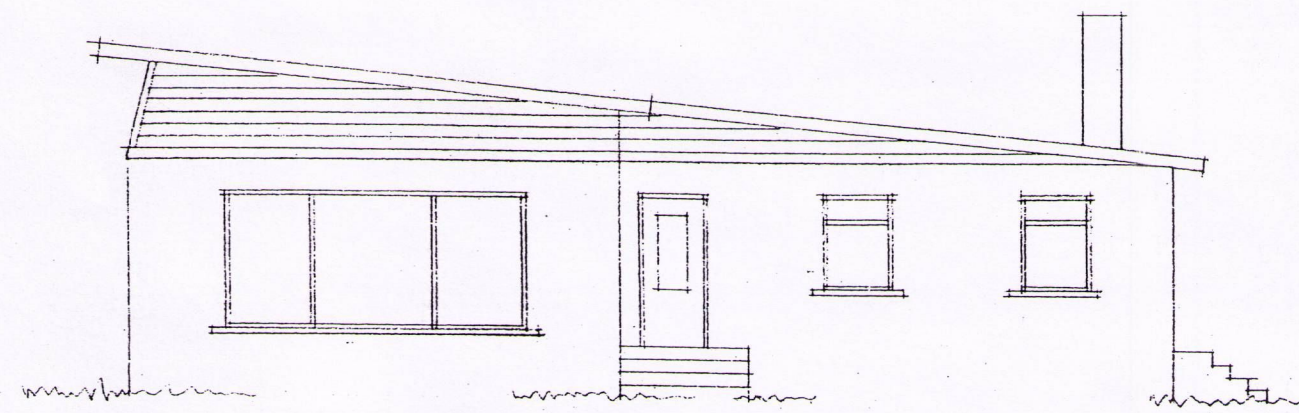

SUDUR


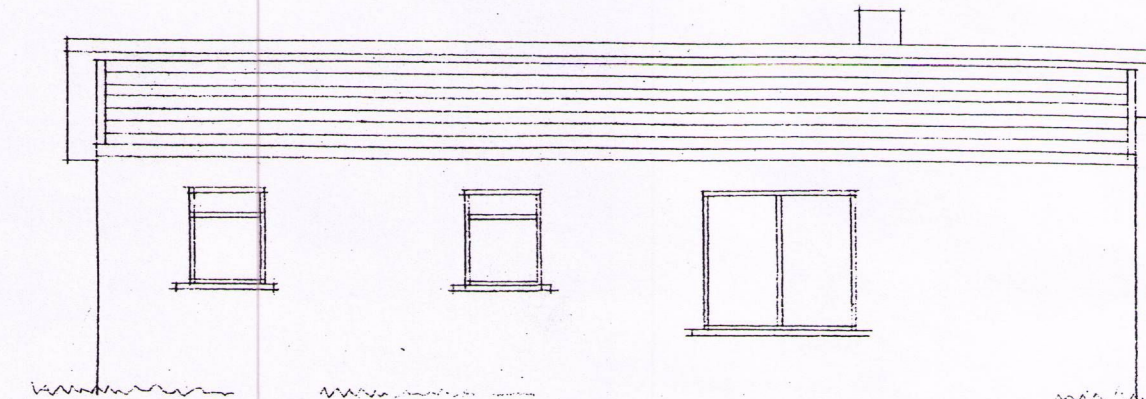


VESTUR

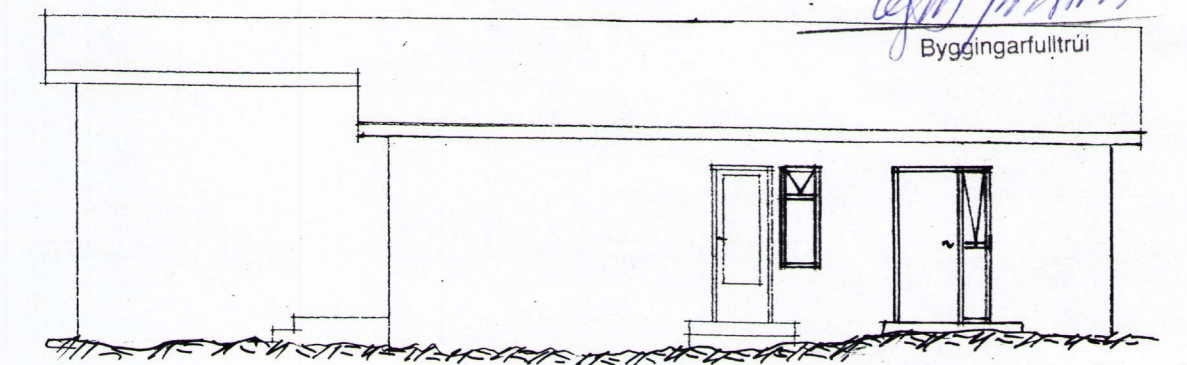


AUSTUR


Ný hurð og gluggi.

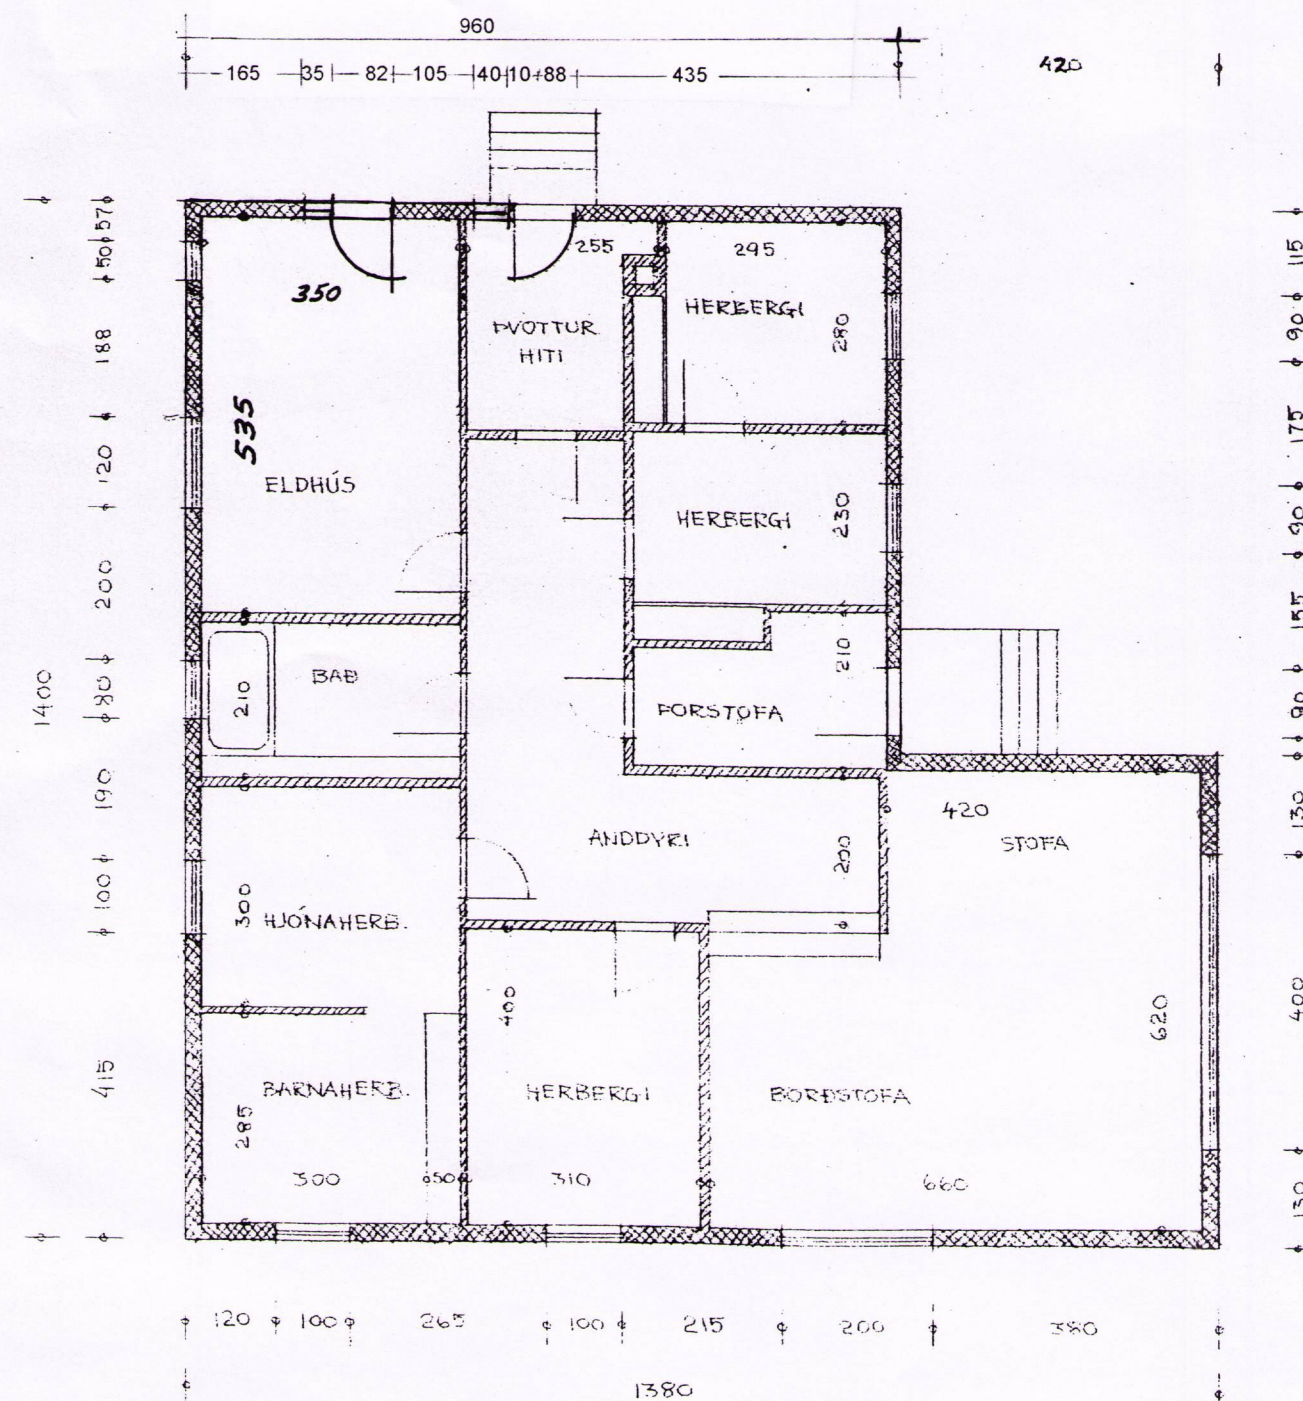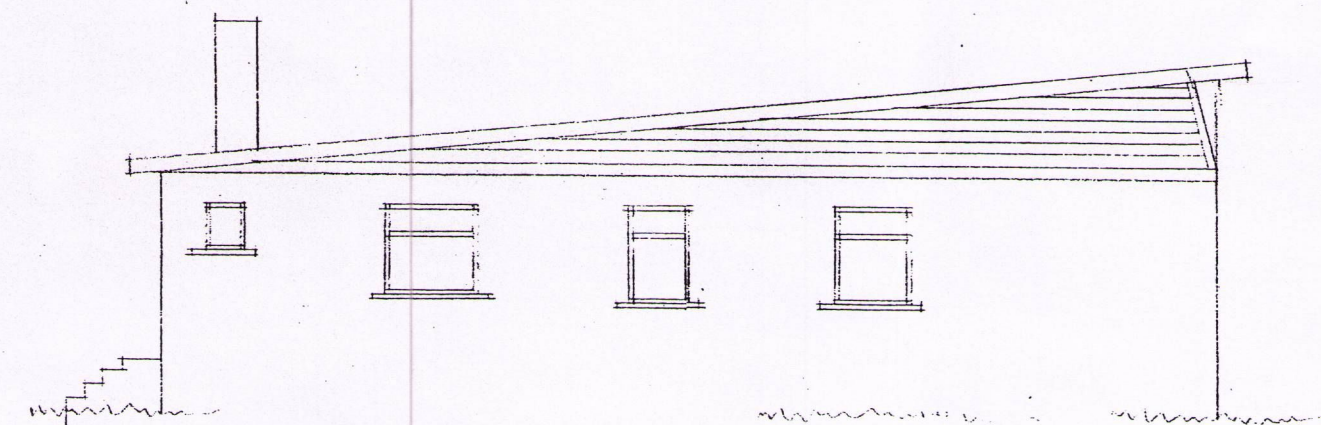

NORÐUR.

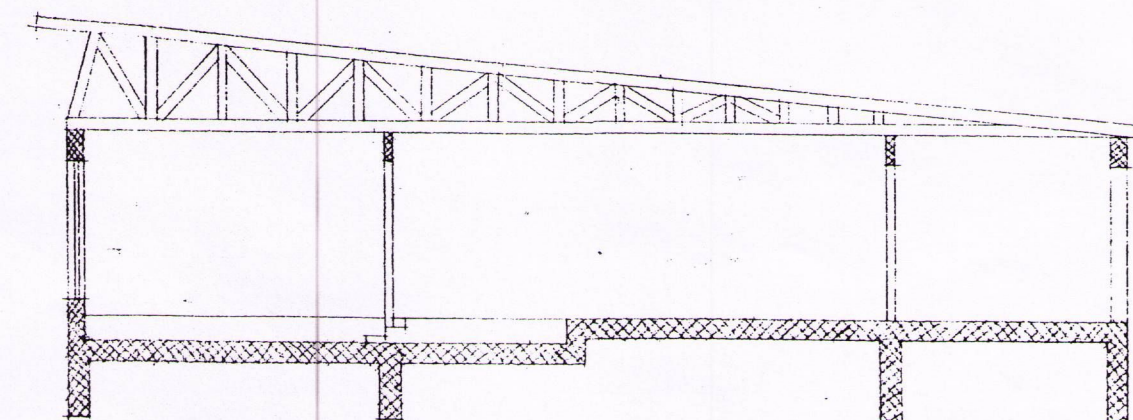

AFSTÖÐUMYND 1:500

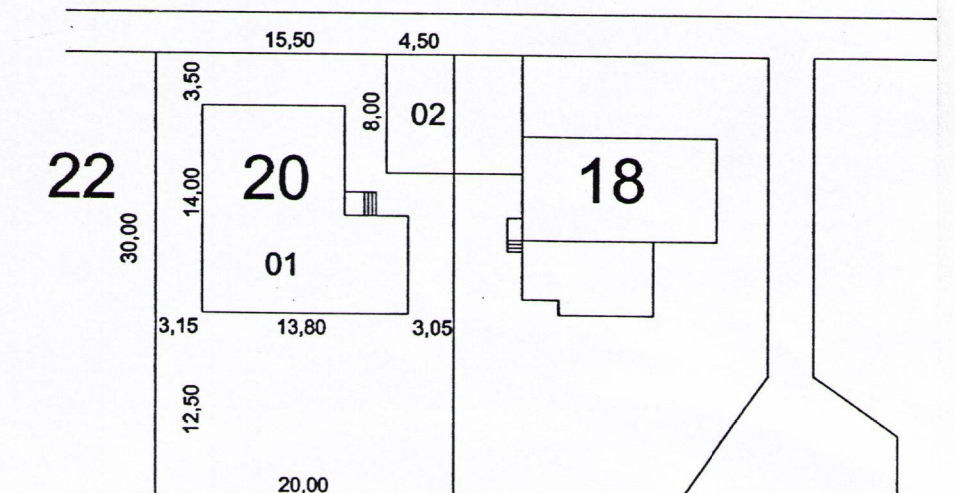

FAXATÚN

Ný afstöðumynd 

26/204 *Handel's Hammer*

REYKJANIK 1 MARZ 1967

0019061

Breyting í maí 2003. Opnað milli geymslu og eldhúss.
Ný hurð og gluggi á austurhlið sbr. málsetningar.

Haldis Hannesson

Halldór Hannesson
c/o Verkfr.st.H.H. Gunnarssundi 10 Hafnarfirði