Silfurtún H ~~21 og~~ 25. Magnús Jónsson

Samp. 18/4 58

Daruð Kr. Jensson.

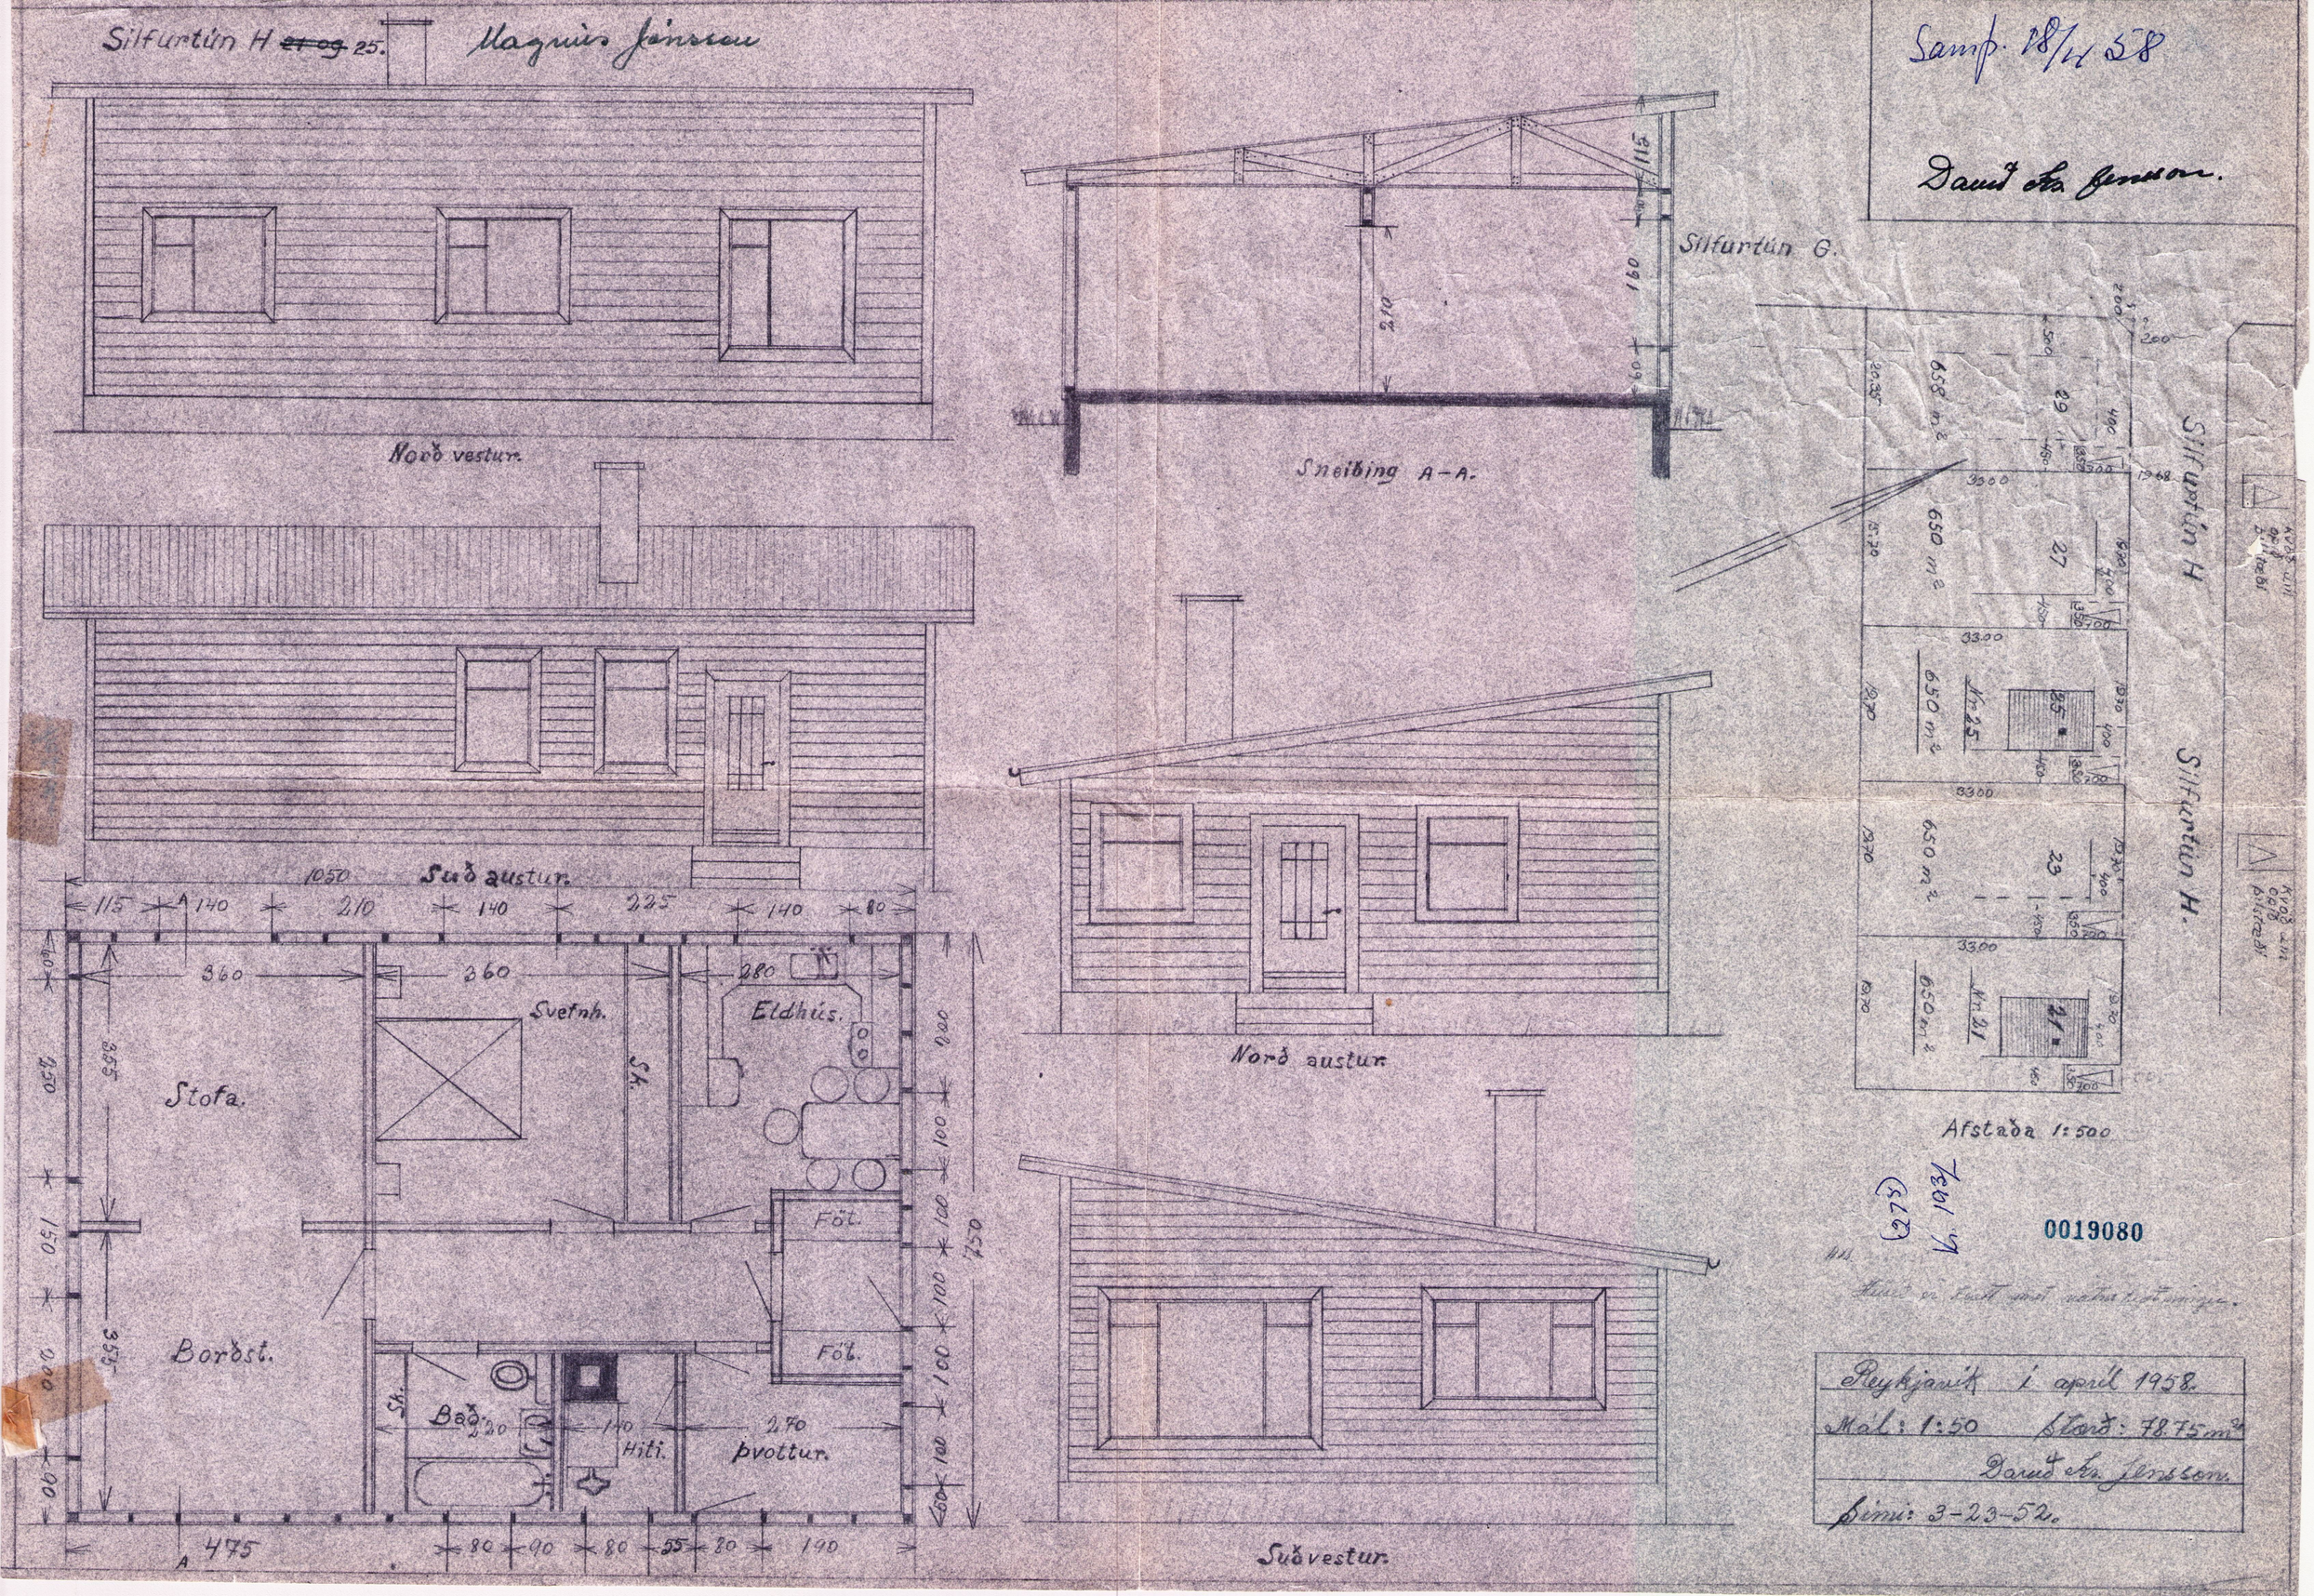

(275) V. 193/

0019080

Reykjavík í apríl 1958.

Mál: 1:50 Stærð: 78.75 m²

Daruð Kr. Jensson.

Sími: 3-23-52.