


Bilskur.
 Eðvald Eðvaldsson
 Faxatún 15


Bilskur og geymsla.
 C.a 47,5 m²
 Málkv. 1:100. J. G.

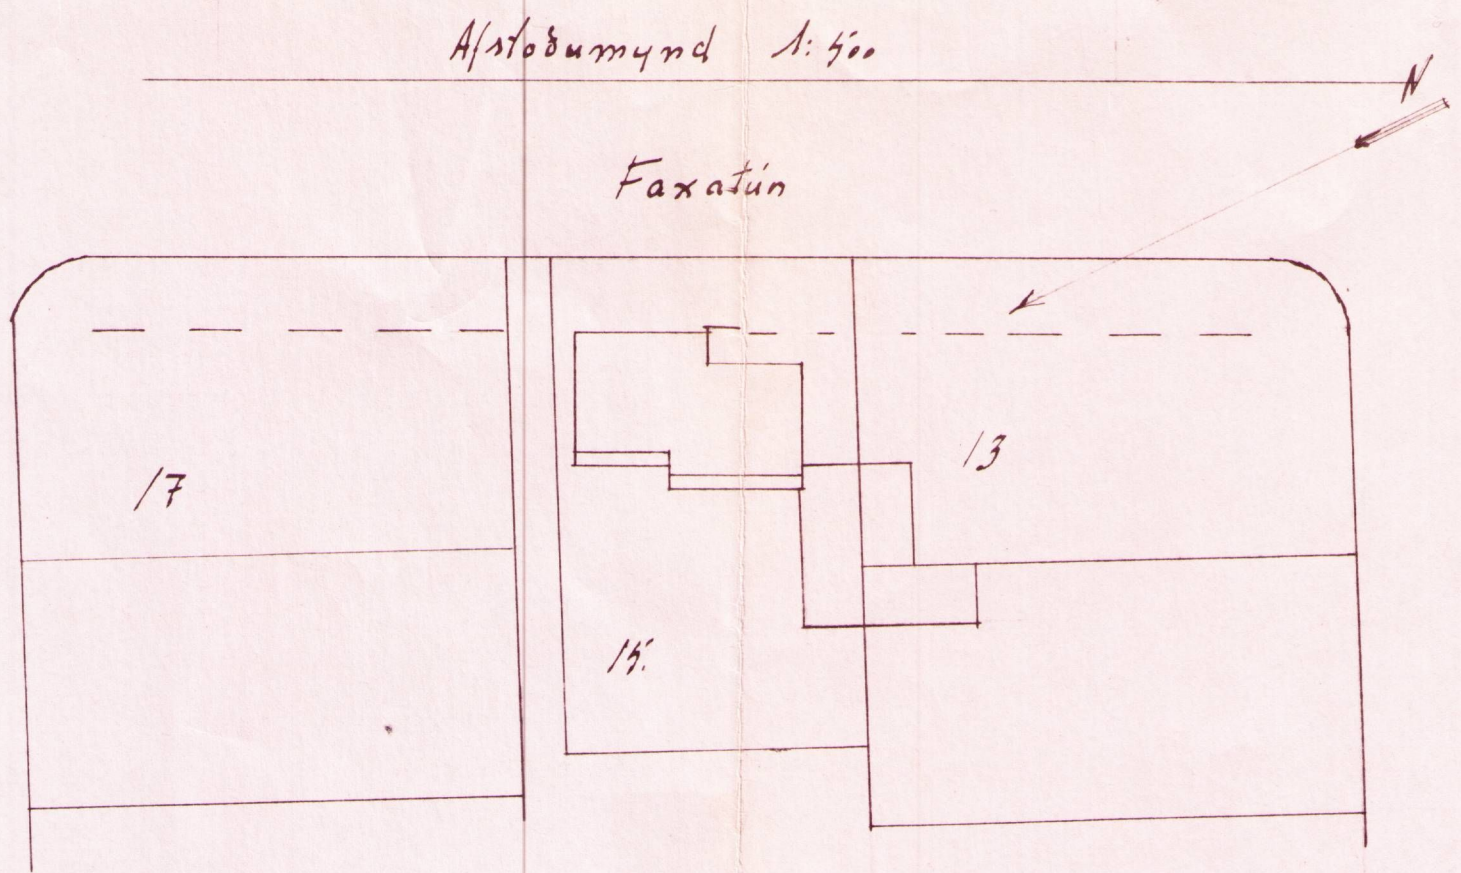

Sembykt, á fundi byggingarnefna
 Garðahrepps 11/8 1971
 með línurara um at skem
skvatum um brama-
taunir viti framfylgt.

tr
 byggingarfulltrúi

Múratam.	
Húsam.	

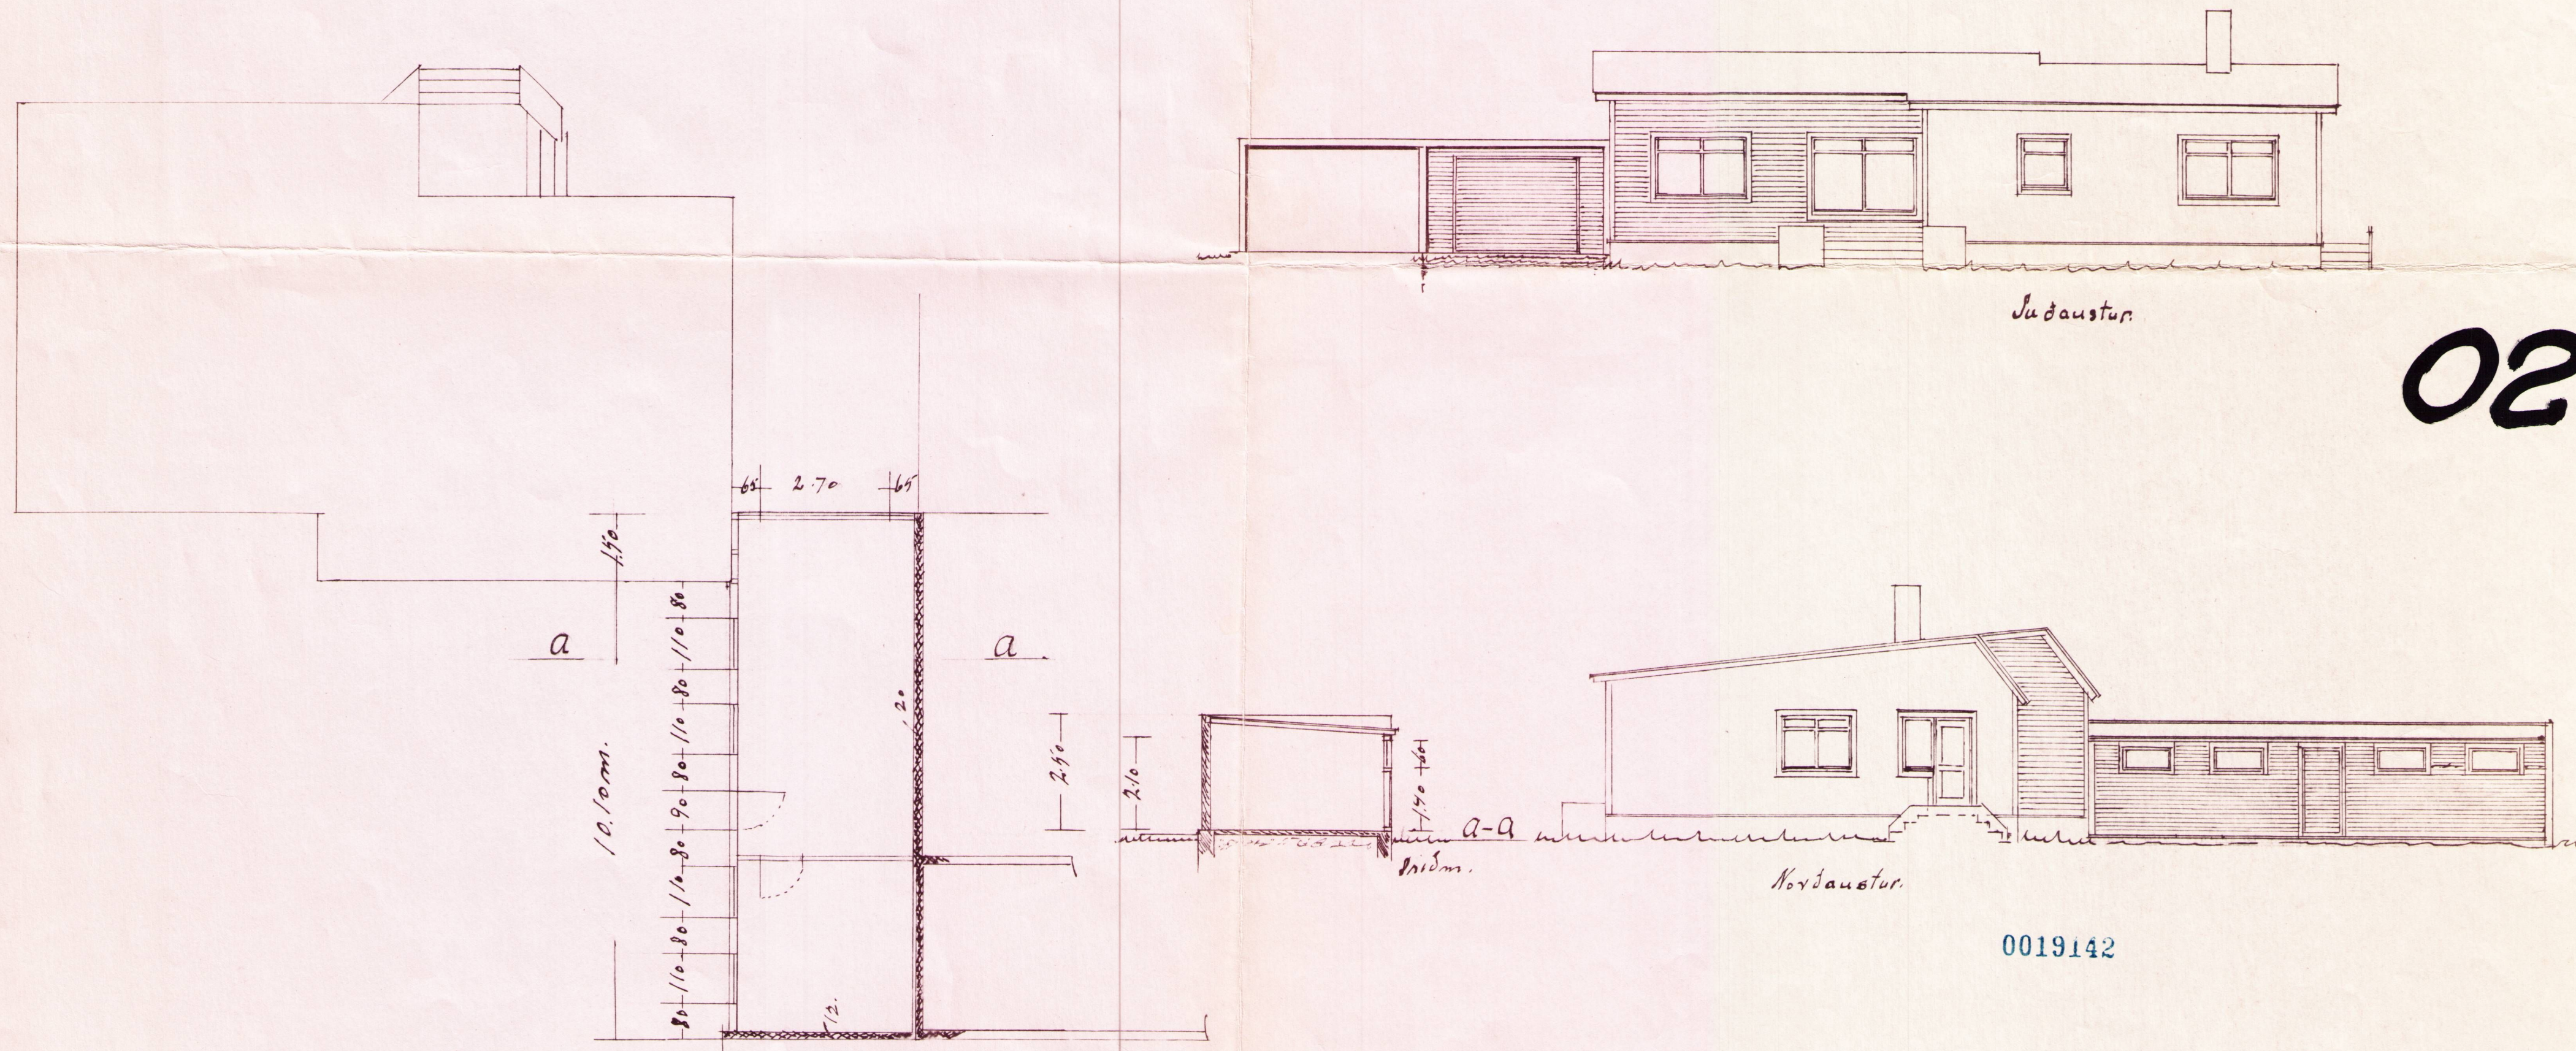

02

0019142

Höfmafiendi júl. 1971
 Sigmar Gudmundsson