



Húsið Silfurtún - H nr. 40
Mál 1:100

Lucinn Eðsson húsam.
Óskar Ágústsson
músi


Samf. 24.-10.-1961

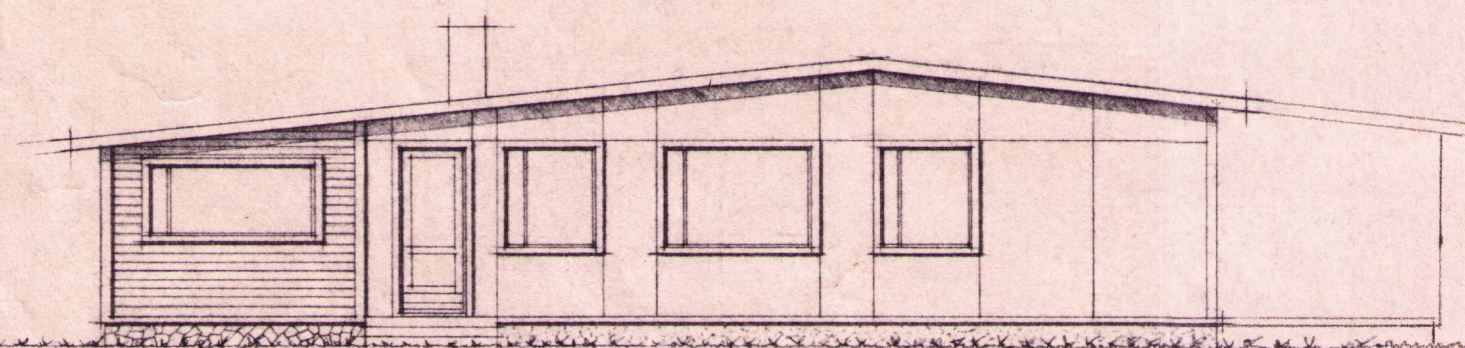


Norður

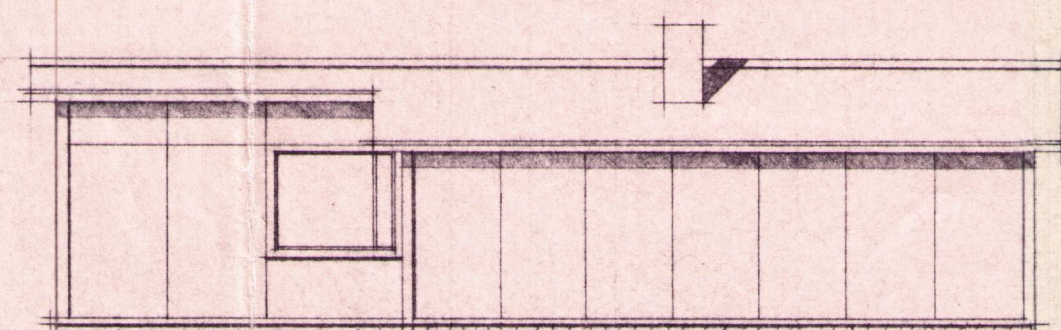


Austur

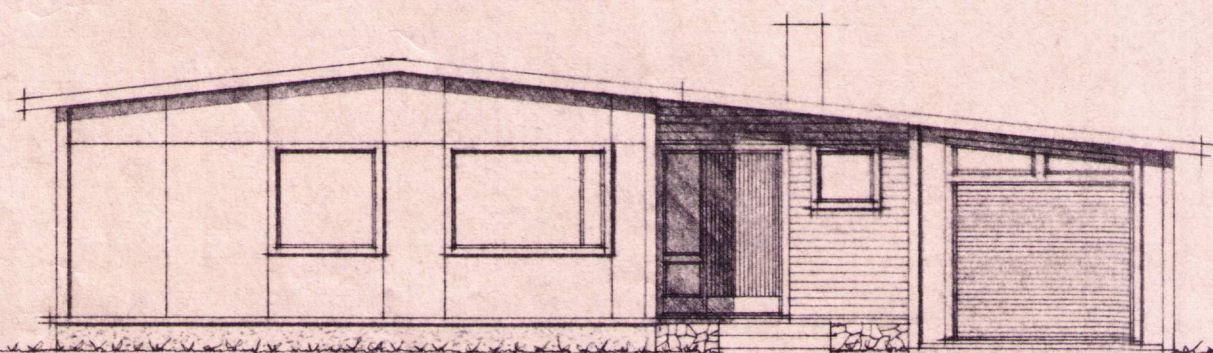

Suður

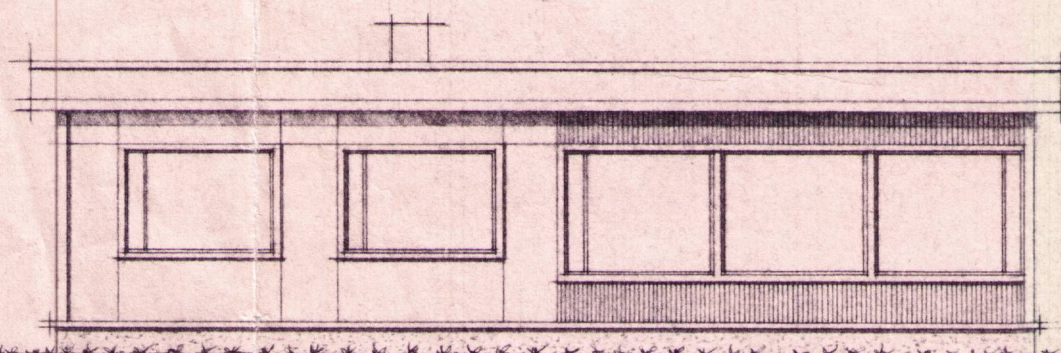


Vestur

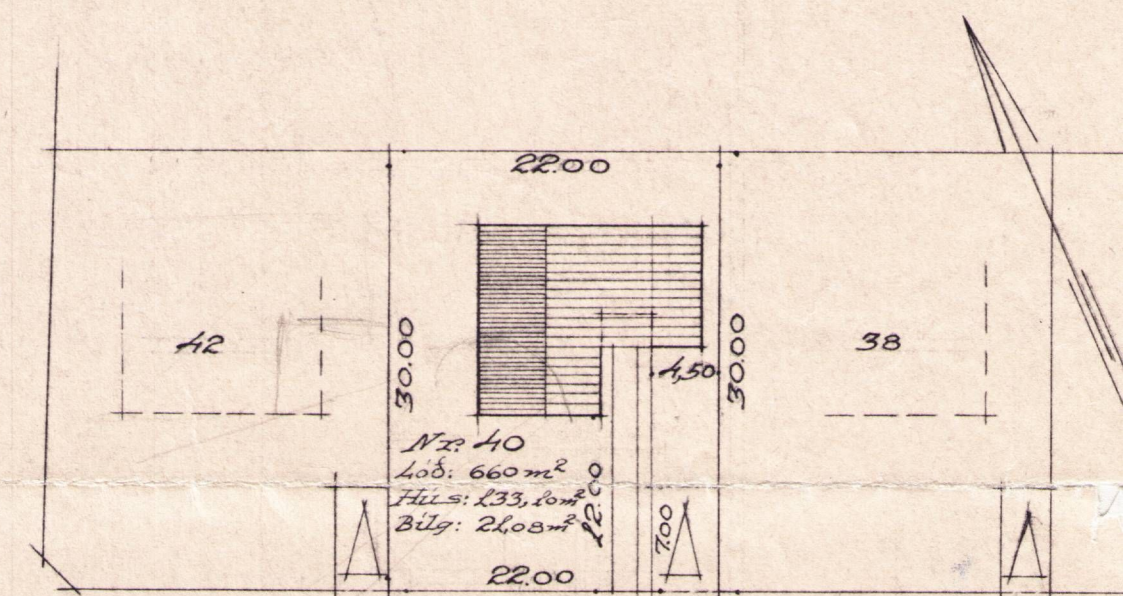


Húsið Silfurtún - H

Atstöðuneynd 1:500

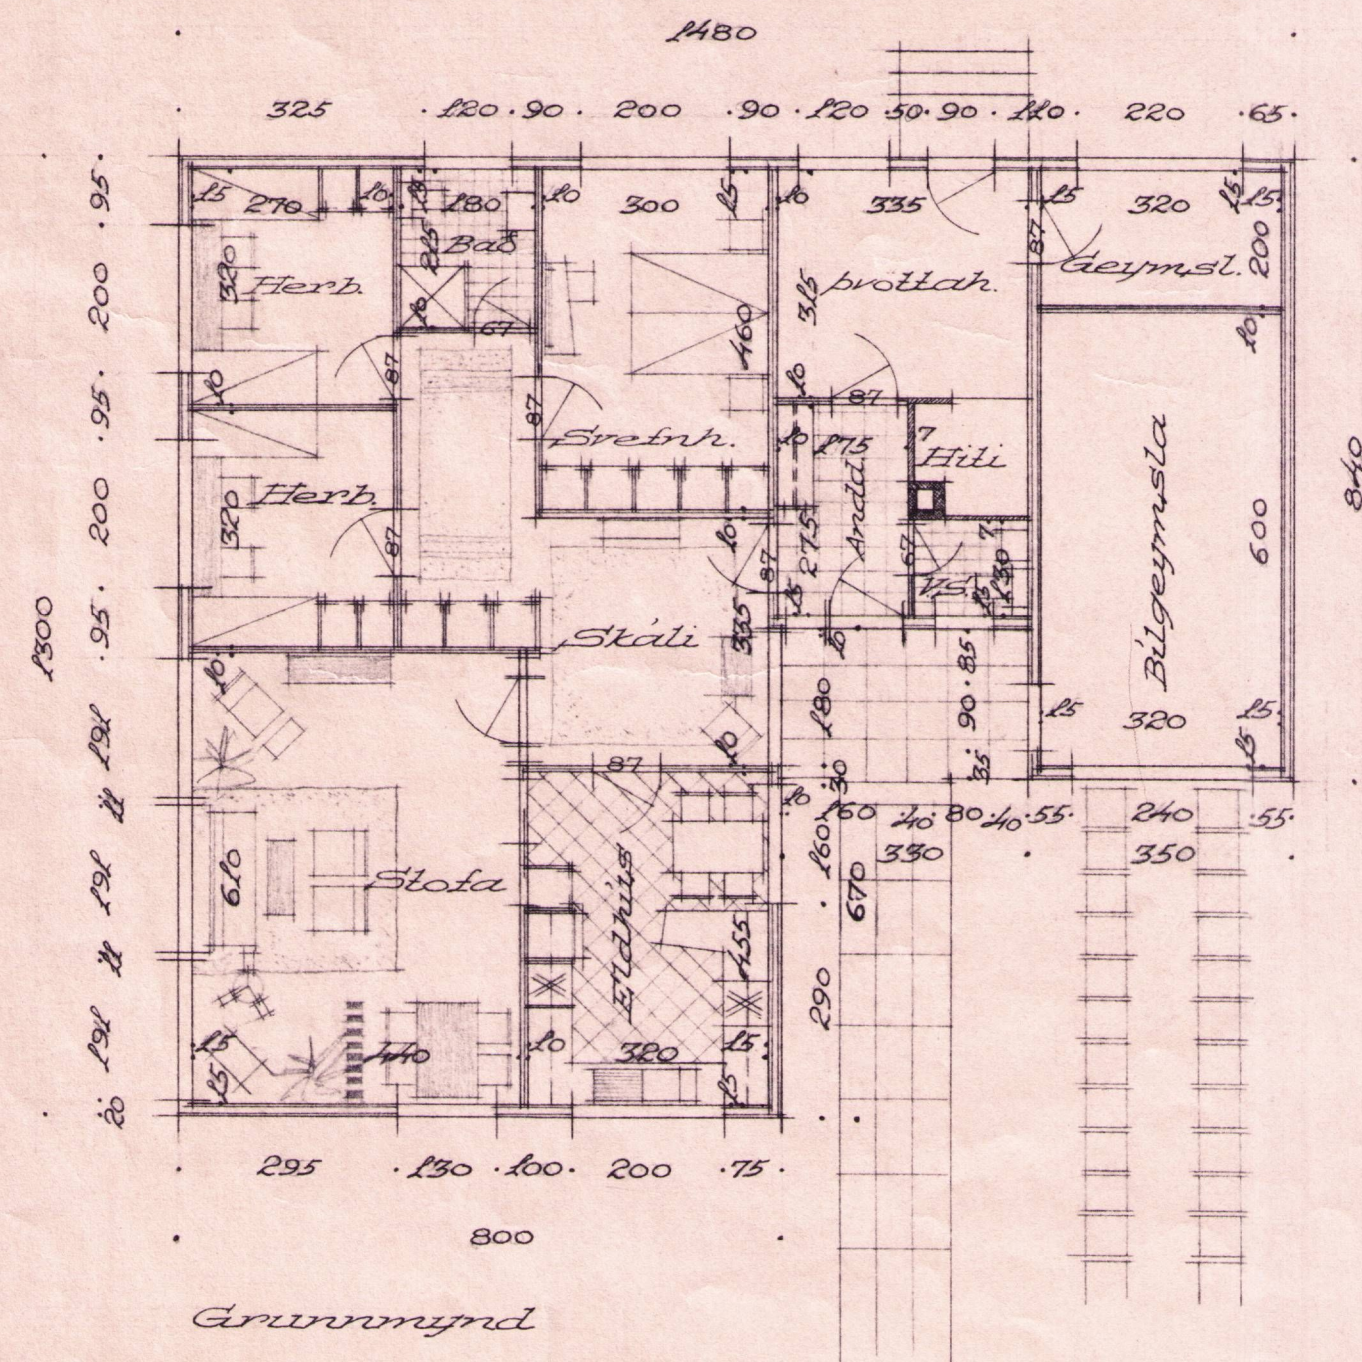

Grunnmynd

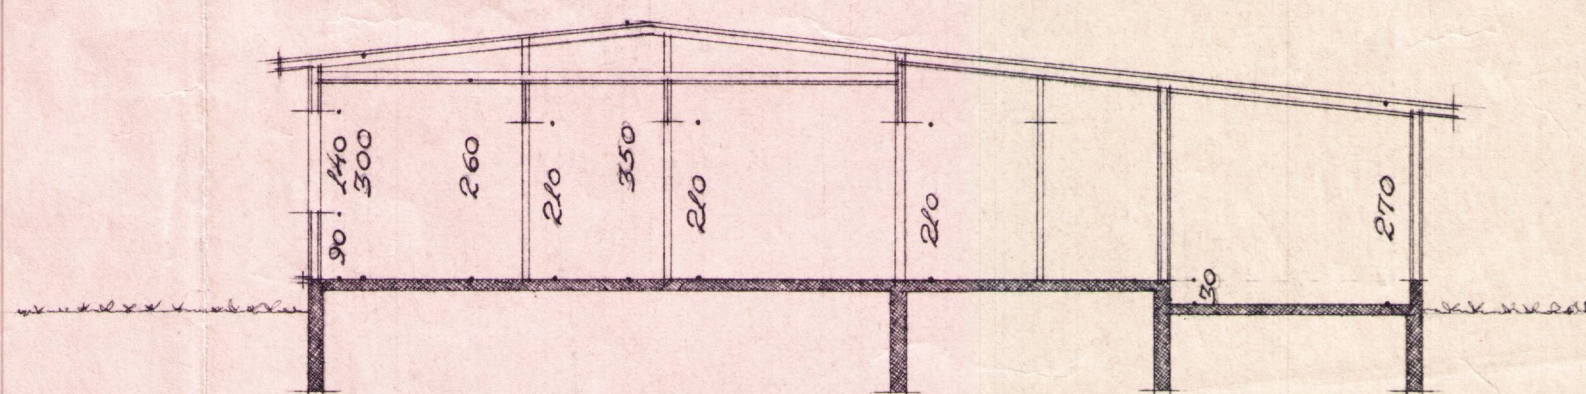

Sneidring

0019153

Hafnarfirði 10-10-1961
Stefán Sigurbjörnsson