




Hús Margeirs Ingólfssonar  
~~Silfurtún II ll.~~ FAXAÐARILL  
 Útlit. Mál 1:100.

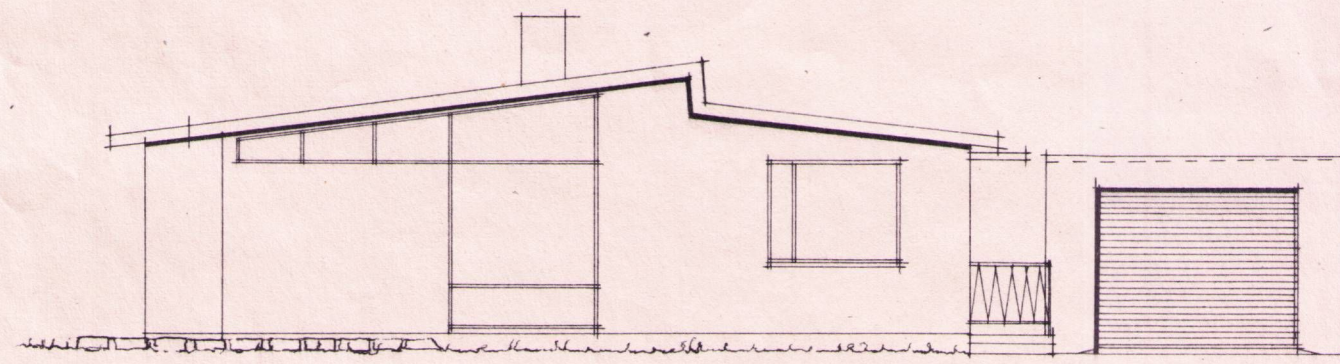


Suður

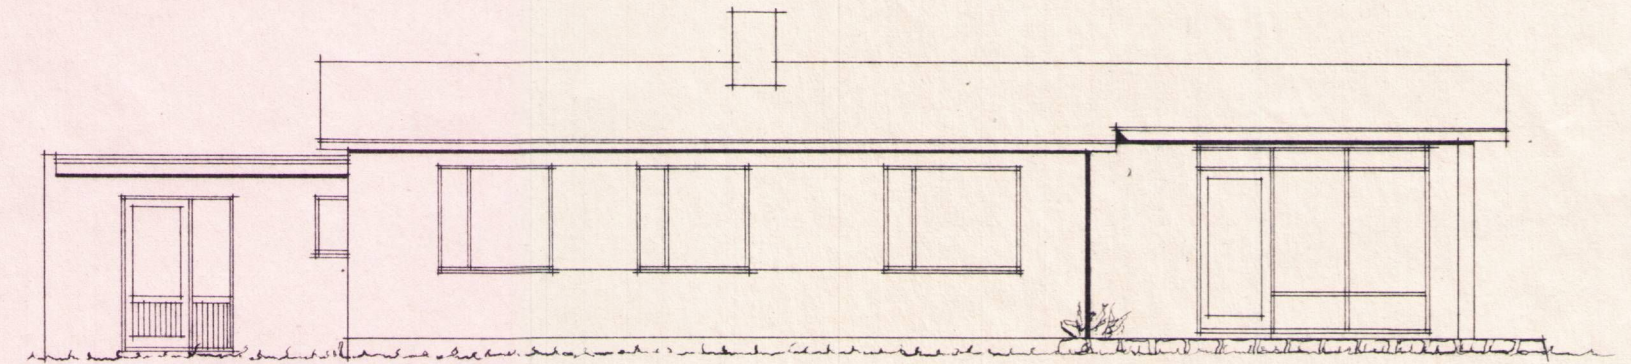


Vestur

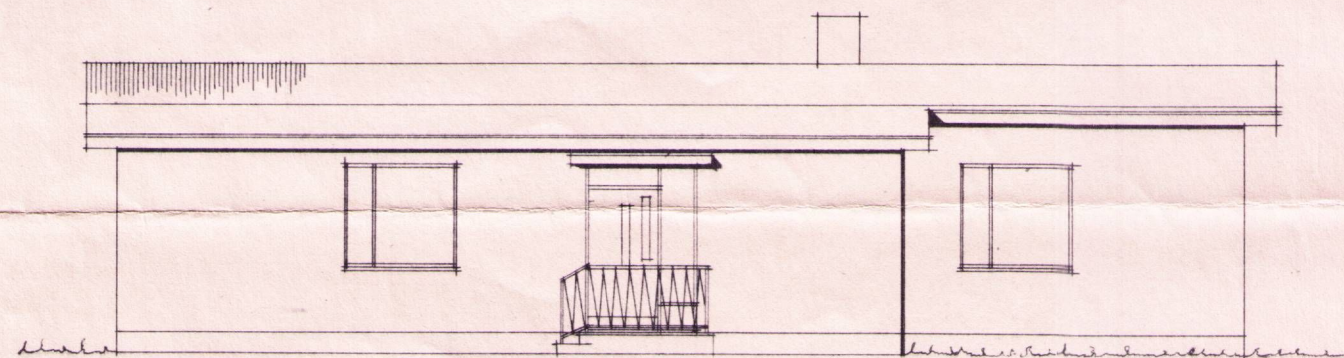


Austur

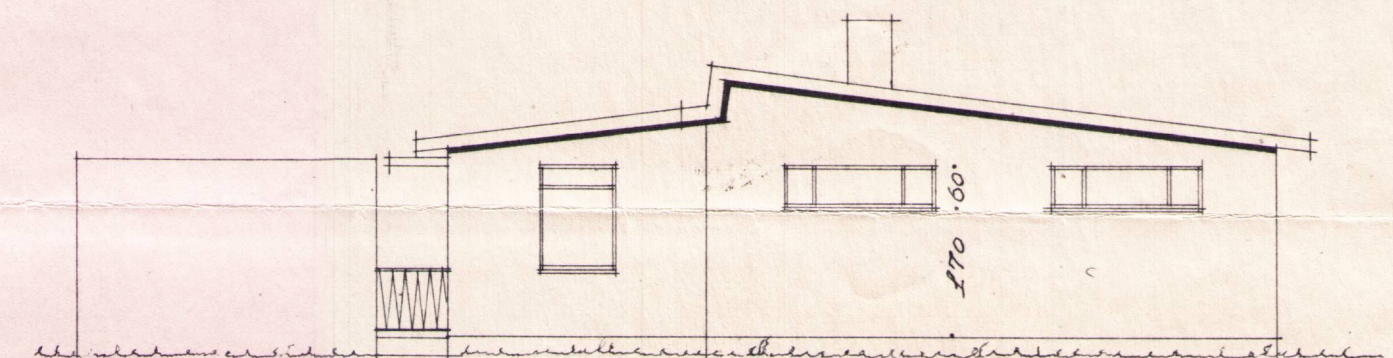


Norður

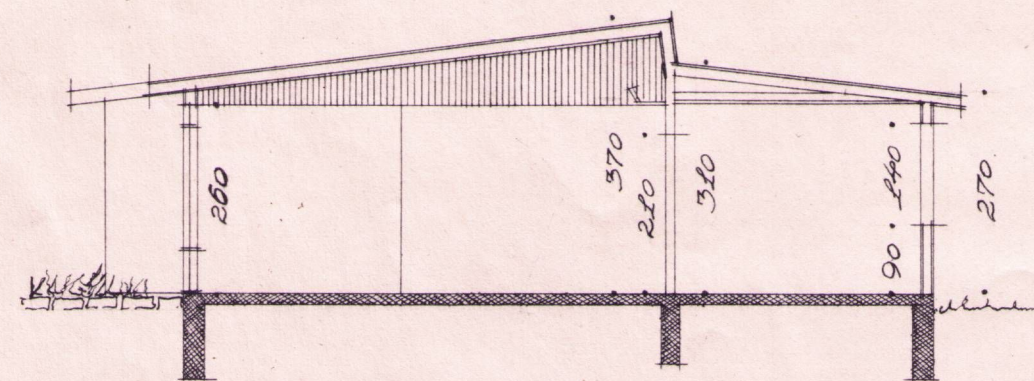

Sneiðing A-A

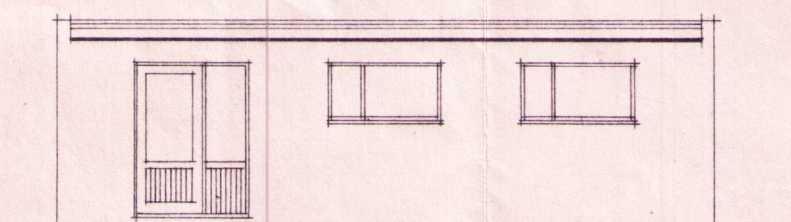

Bíðræðaskýli

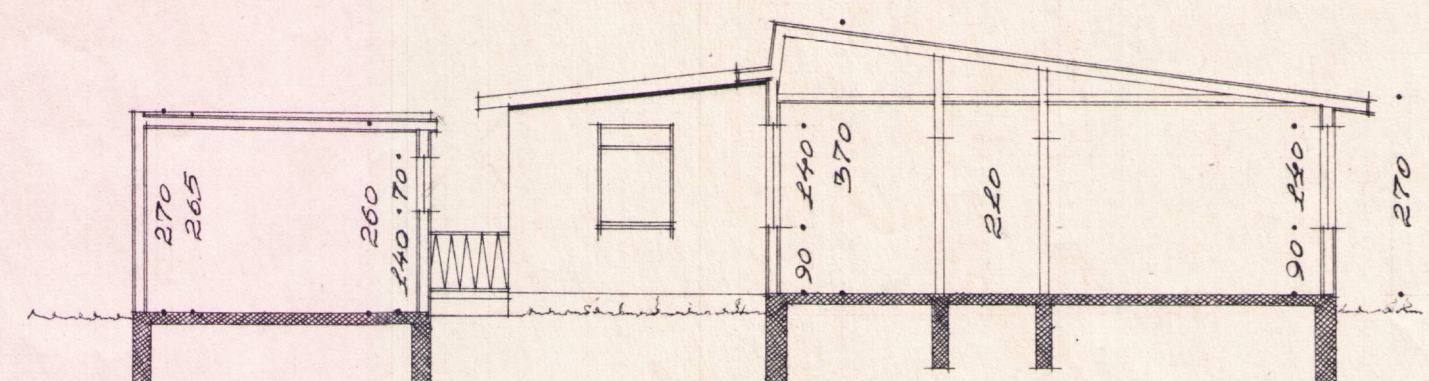

Sneiðing B-B

Margeir Ingólfsson  
 Trésmíðar  
 Eiríkur Jónsson  
 Múrari

0019209

Reykjavík 22-4-1960  
 Jóhannes Angibjartsson  
 Byggj. fr.