



ÍBÚÐARHÚS ÚR TIMBRI VIÐ SILFURTÚN 6.

M = 1:100


GERÐ 2

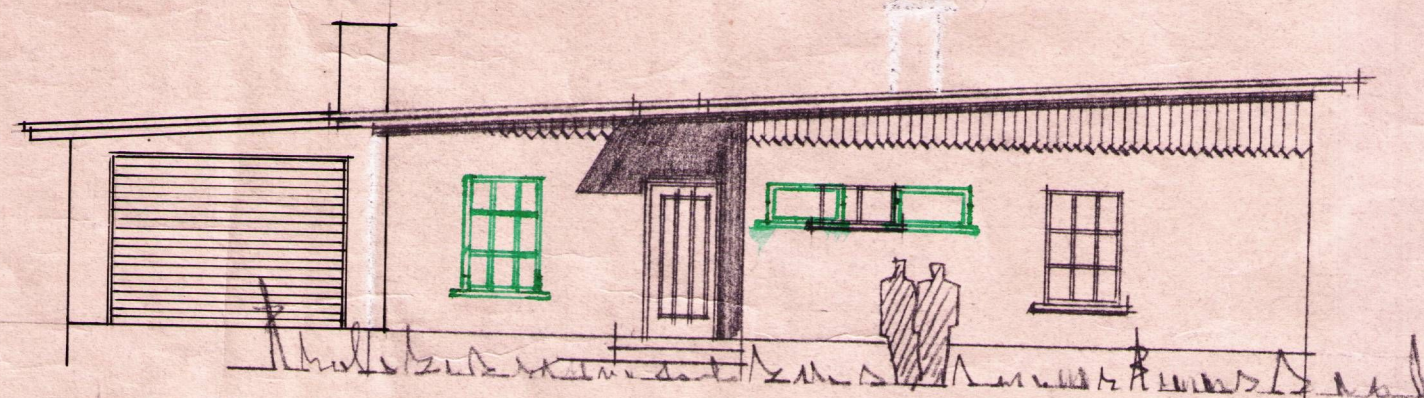

NORÐURHLIÐ

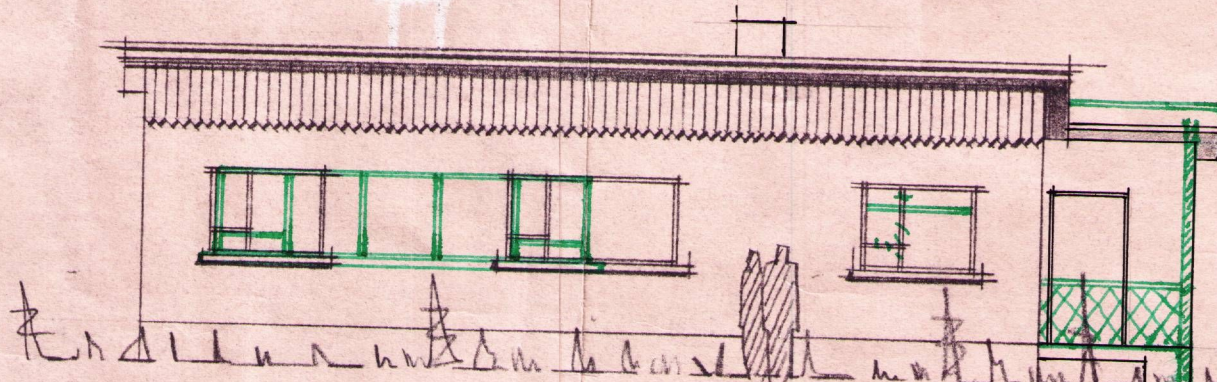

VESTURHLIÐ

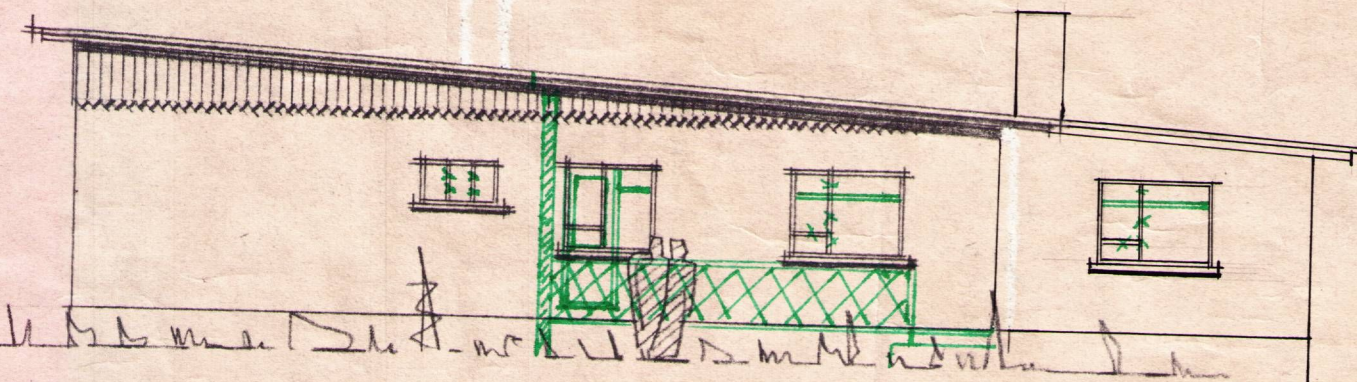


SUDURHLIÐ


Breytingar

Tönnu. m. Hjörtur Hafliðason
Skinnveggur 60 cm frá mörkum


Samf. á fundi
byggingsnefndar
Rendaknepps
4/10 '56
Herm Sigurðsson

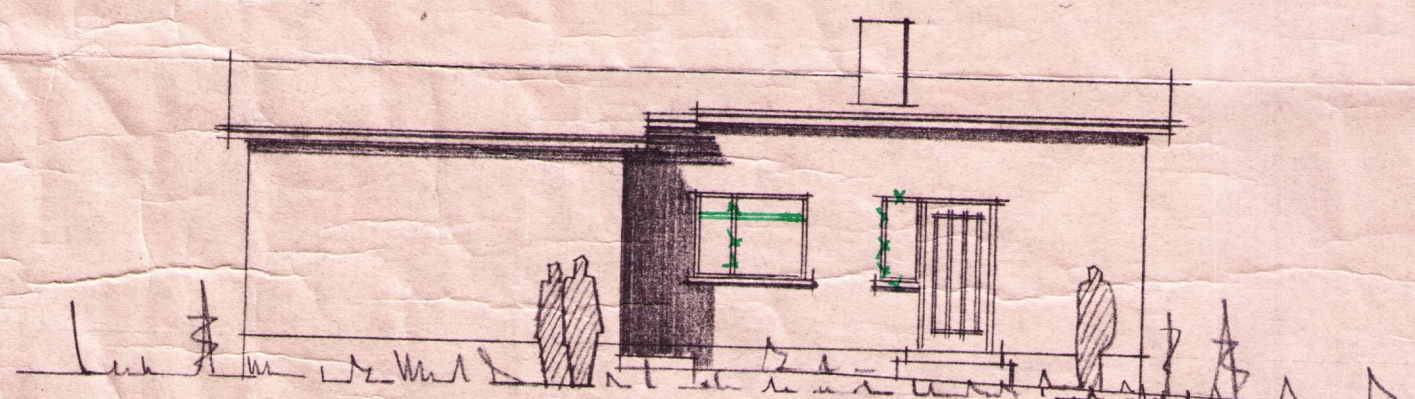

AUSTURHLIÐ

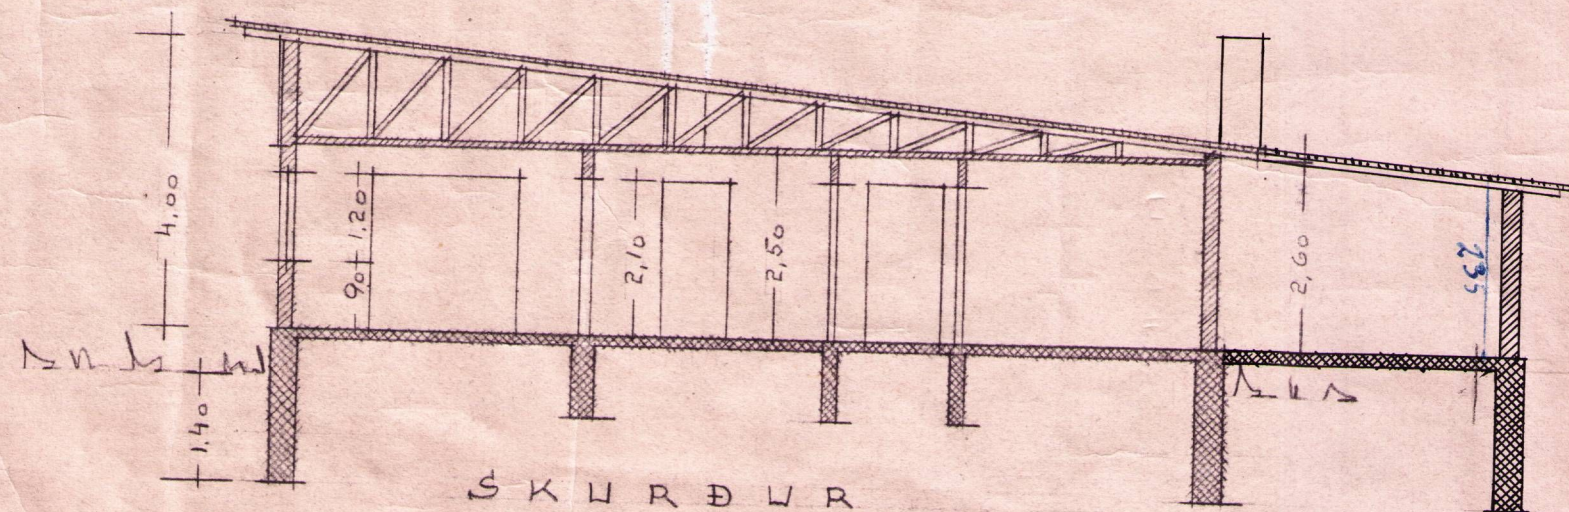

SKURÐUR

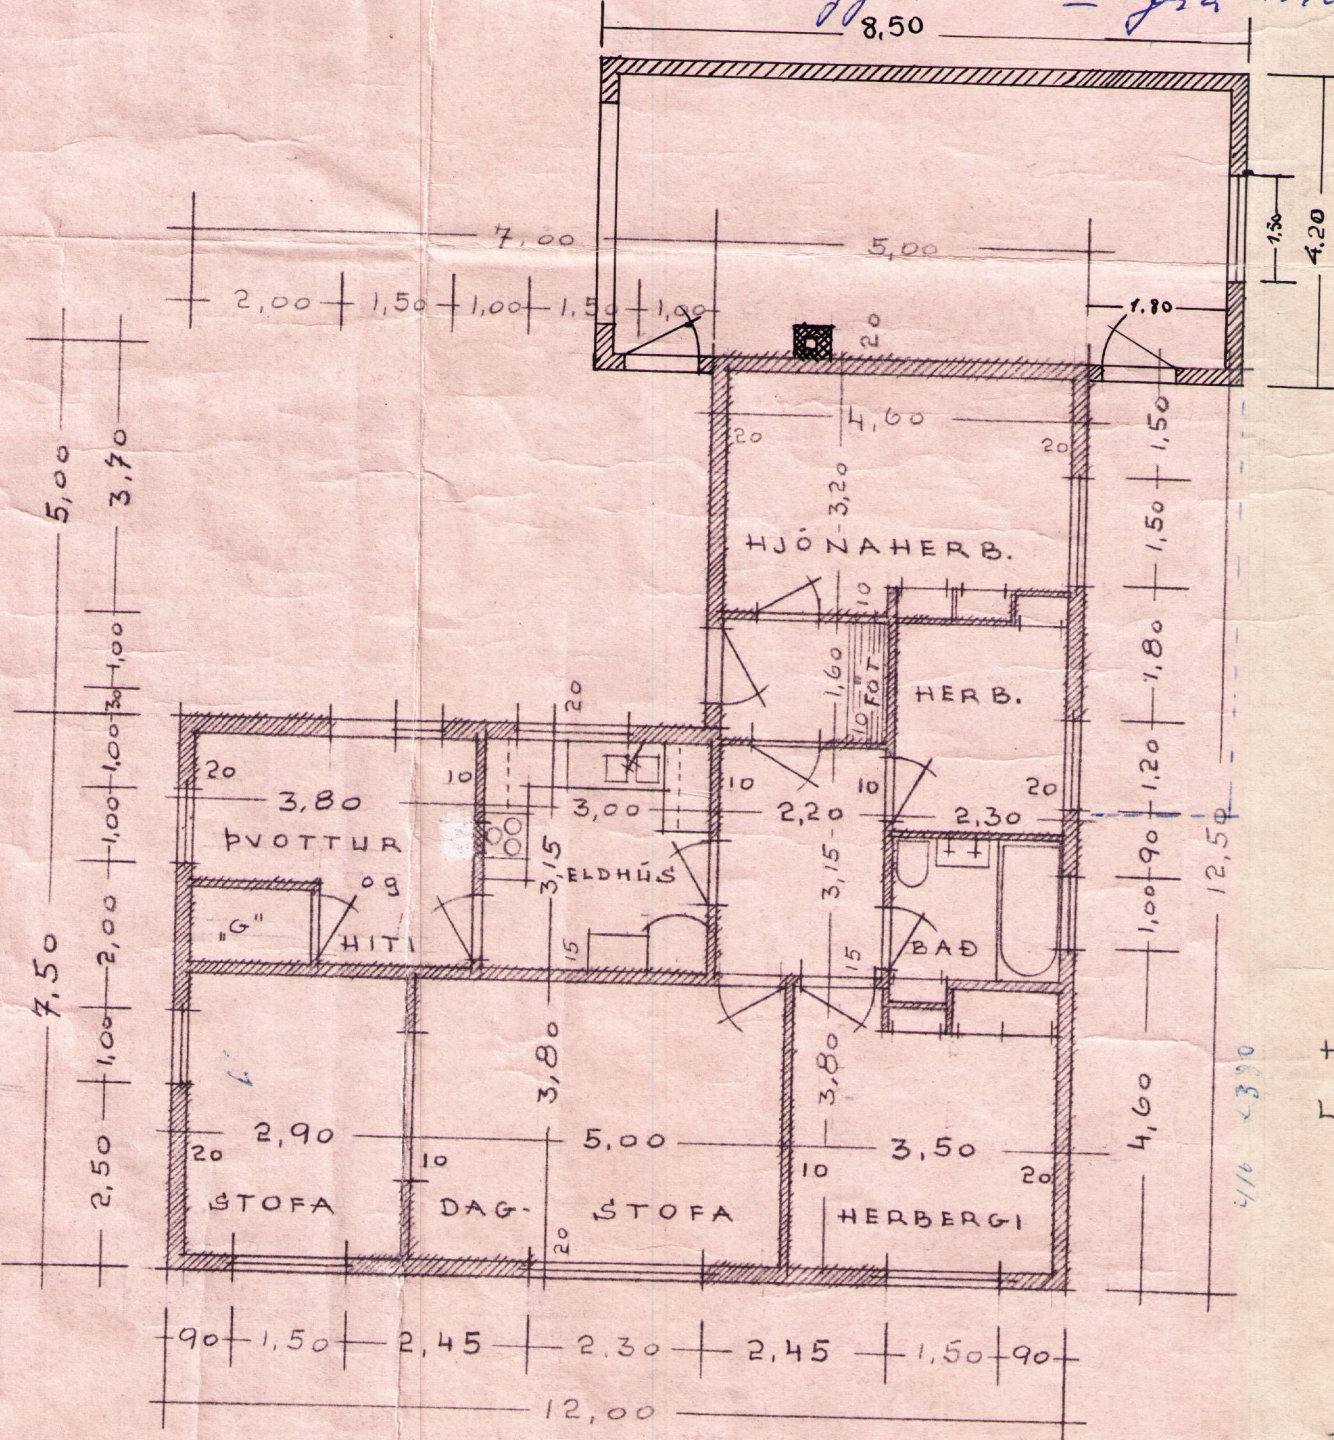


GRUNNMYND

0019260

REYKJAVÍK Í JÚNI 1954

TEIKNING HJARTAR HAFLIÐASONAR

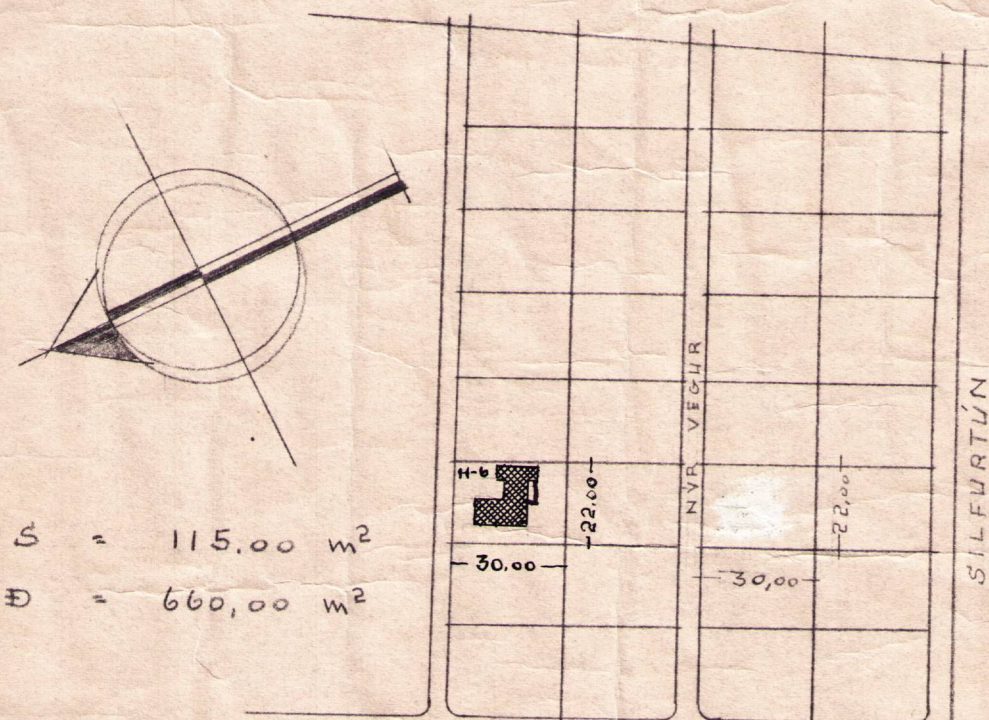

AFSTÖÐUMYND M = 1:2000

TIL REYKJAVÍKUR

TIL HAFNARFJARÐAR