


ÍBÚÐARHÚS VIÐ SILFURTÚN H.2 *Ólaf Pálsson*



MÁL 1:100

STÆRÐ: 110 m²


Gunnar J. Kristjánsson 6/12 '56
Matsnesbraut 93

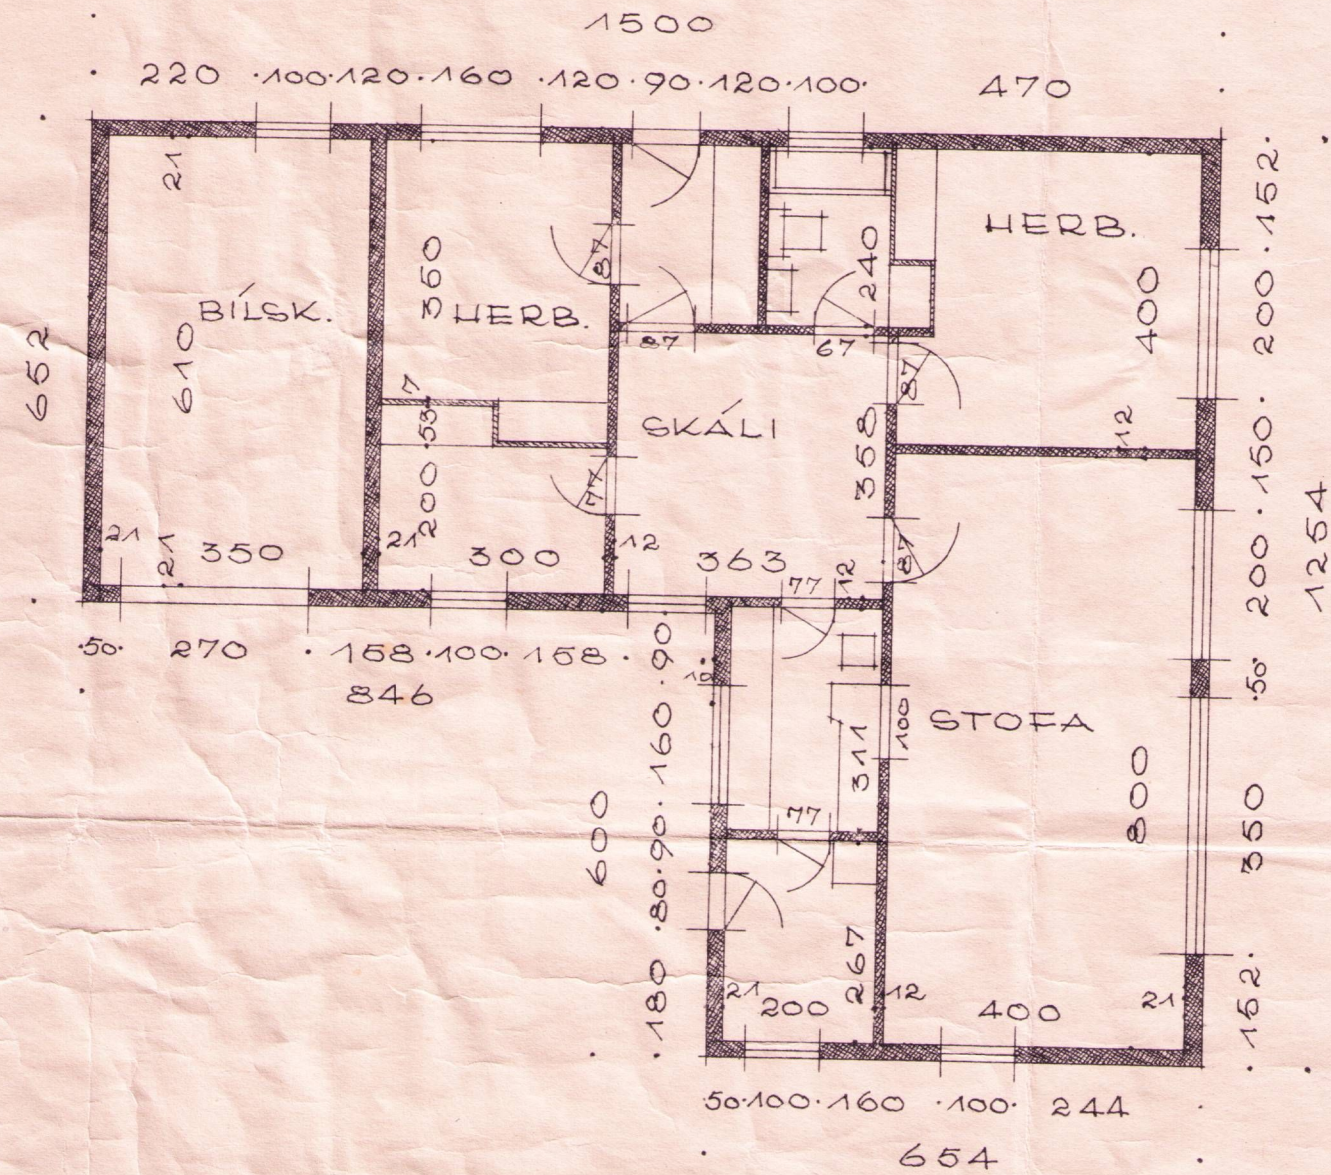


GRUNNMYND

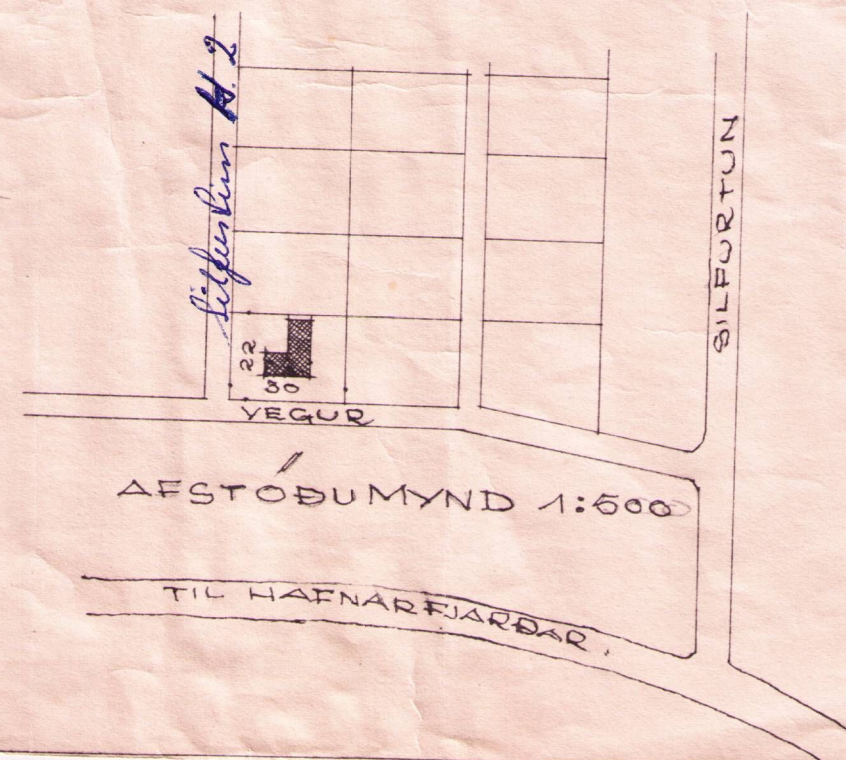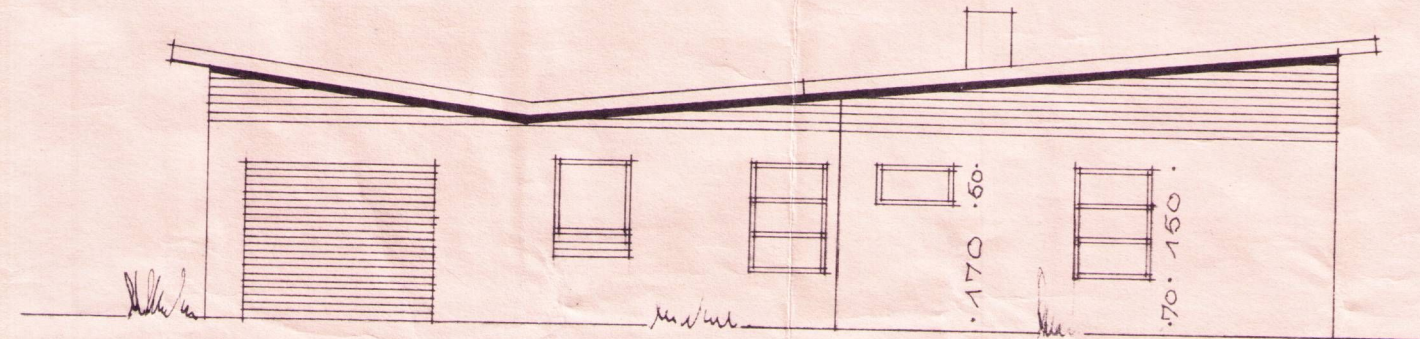


HLÍÐ AÐ NORD-AUGTRI

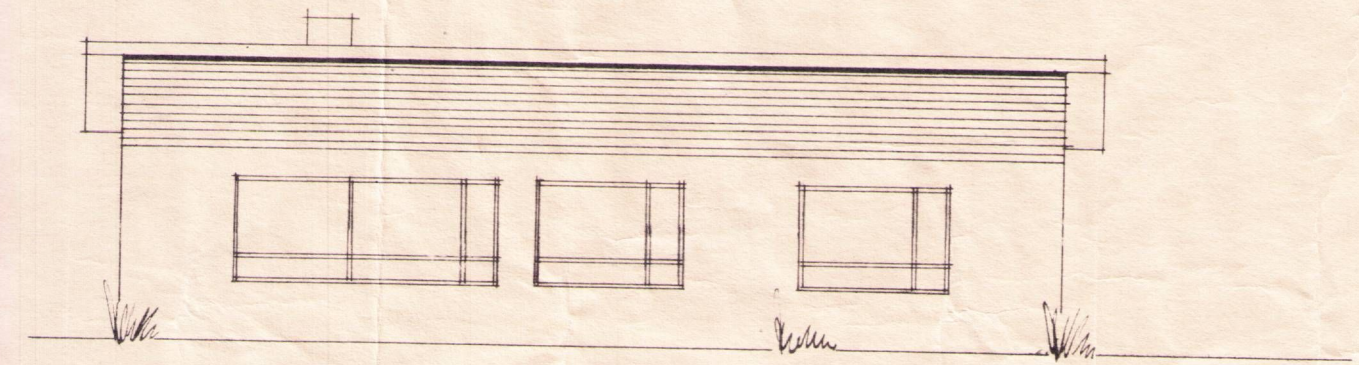


HLÍÐ AÐ NORD-VESTRI

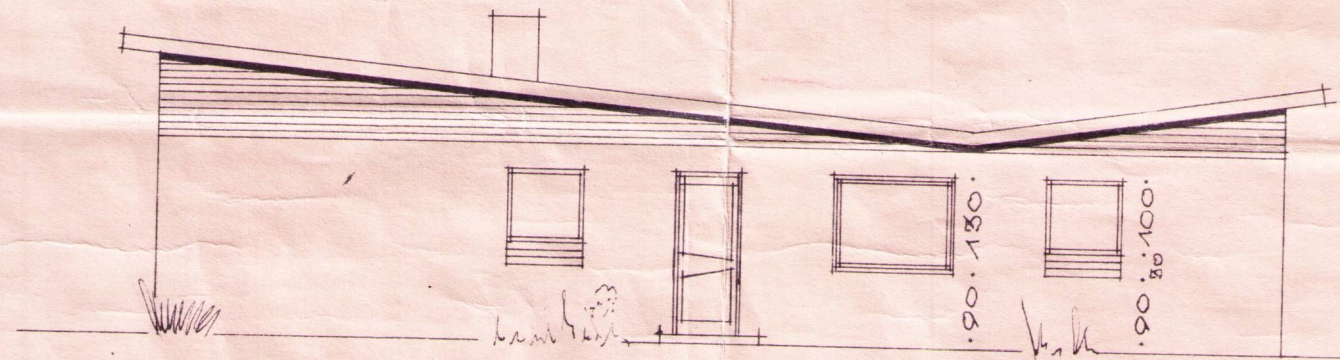

HLÍÐ AÐ SUD-VESTRI

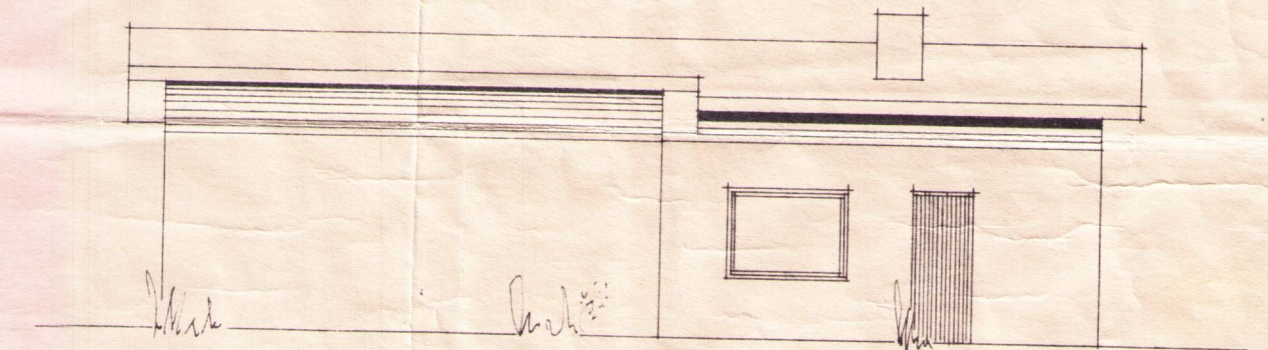

HLÍÐ AÐ SUD-AUGTRI

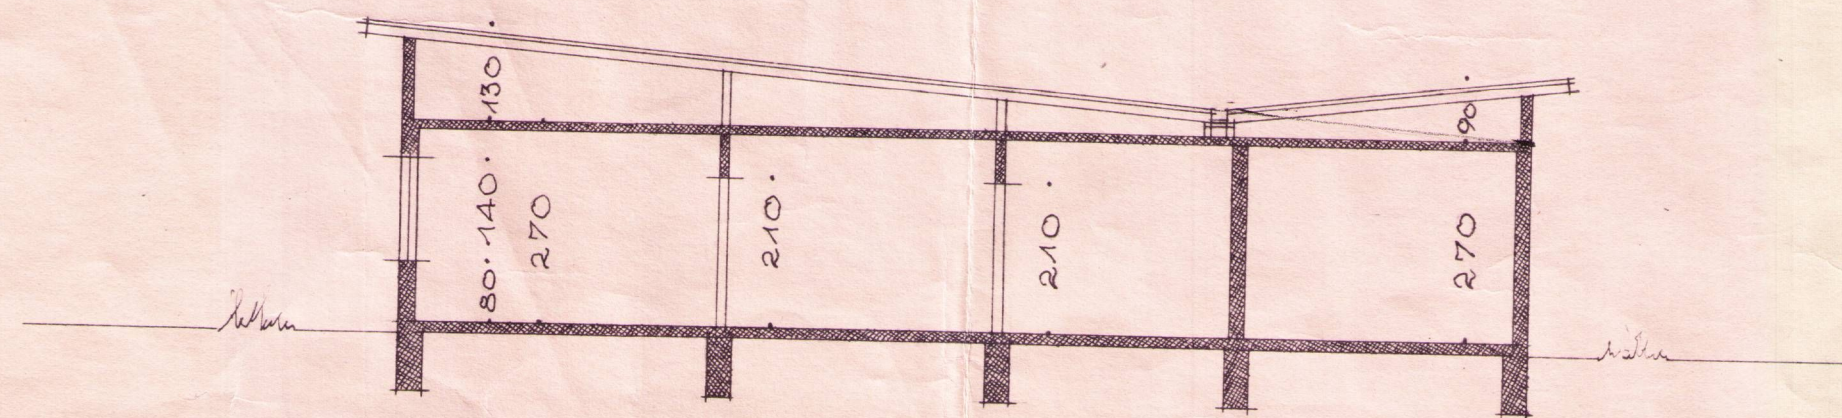

SNEIÐING

0019317

BREYTT 13.10 '56

REYKJAVÍK 30.9.1956
H.V. HARALDSSON
ARKITEKT