




06.11.91
Cygnus

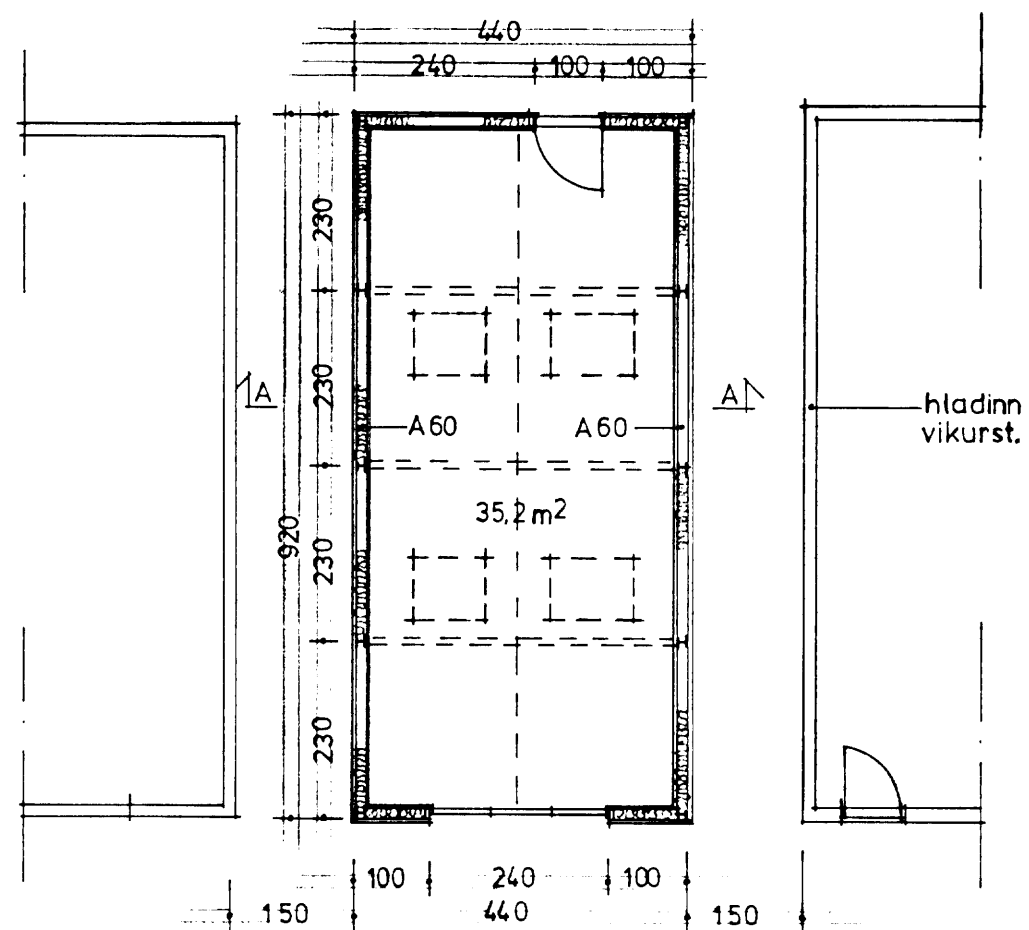


Grunnmynd

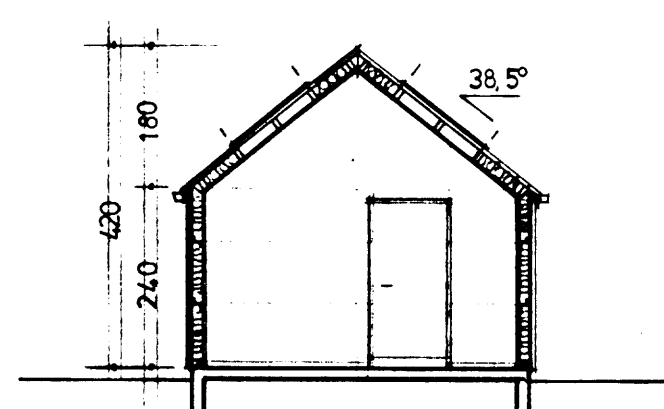


Sneiðing A-A

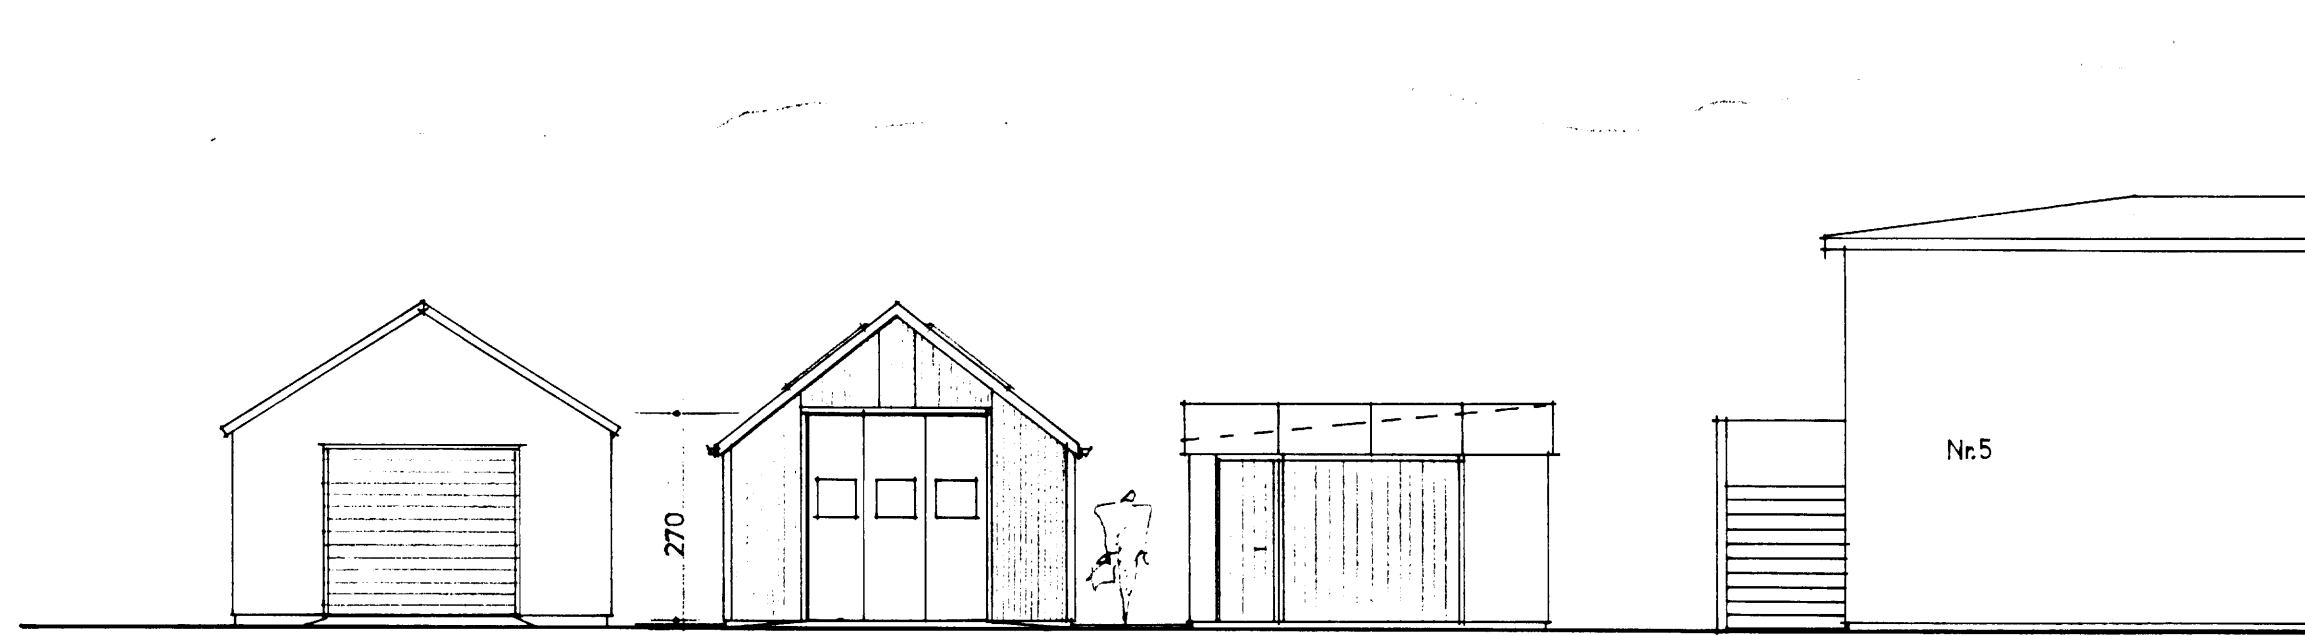

Útlit suðurhlið

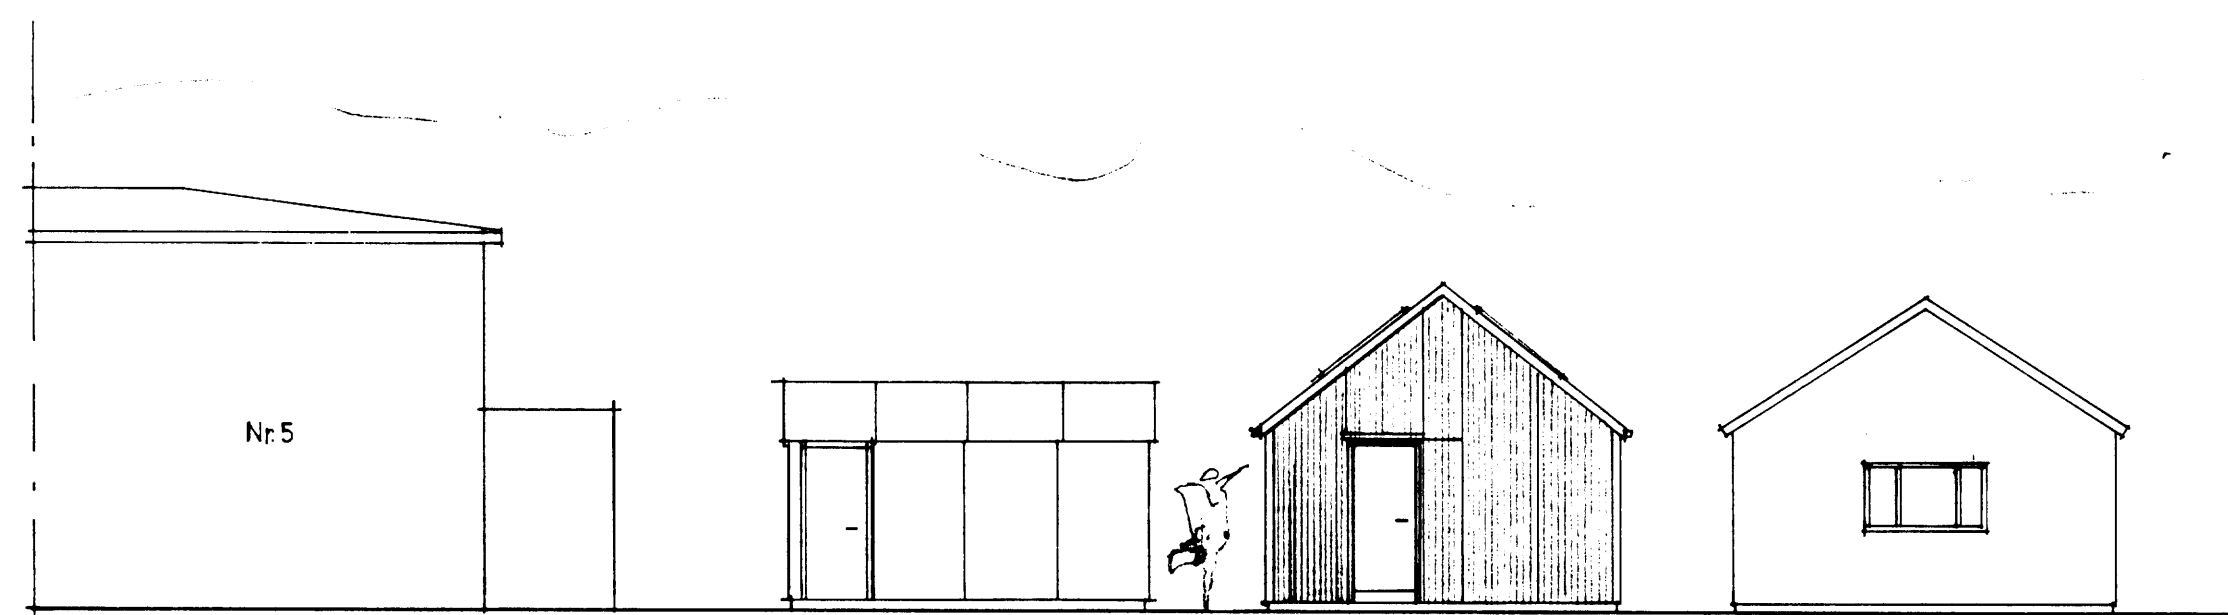

Útlit norðurhlið

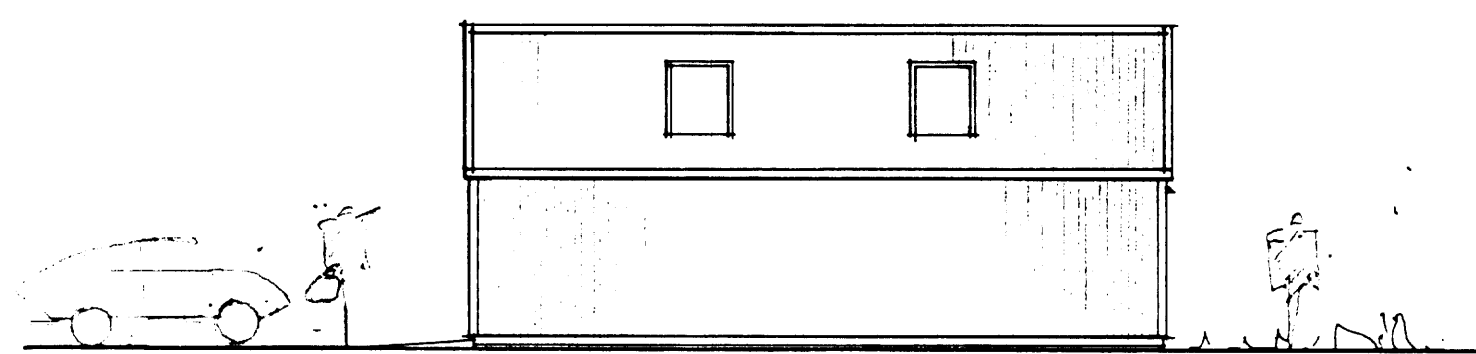

Útlit langhliðar

Lýsing:

Burðarvirki úr stálgrind, prófilar ípe 120 og hpe 120 boltað í steypa gólflötu. Langbönd ásar úr stáli.

Veggir einangraðir með minnst 4" steinull, og klæddir með 13mm.gipspl. á innv. grind sem utan. Ytri klæðn.úr báruðu stáli(A-60).

Þak. Þakjárn úr bárustáli,þakpappi,spápl. timburásar cc.60. Einangrun-steinull 4". Innri loftakl. td. 13mm.gipspl.

Stærðir: br. M2 = 40,5
 br. M3 =138,6

1527

AT4

ARKITEKTAR TJARNARGÖTU 4
 101 REYKJAVÍK SÍMI 620660


Verk: bílskúr v. Coðatún 5

Teikn: grunnmynd,sneiðing,útlit mkv. 1:100
 afstöðumynd mkv. 1:500

dags.04.11.91

Gísli Sæmundsson

GÍSLI SÆMUNDSSON ARK FAI
 HJÓRDÍS SIGURGLADÓTTIR ARK FAI

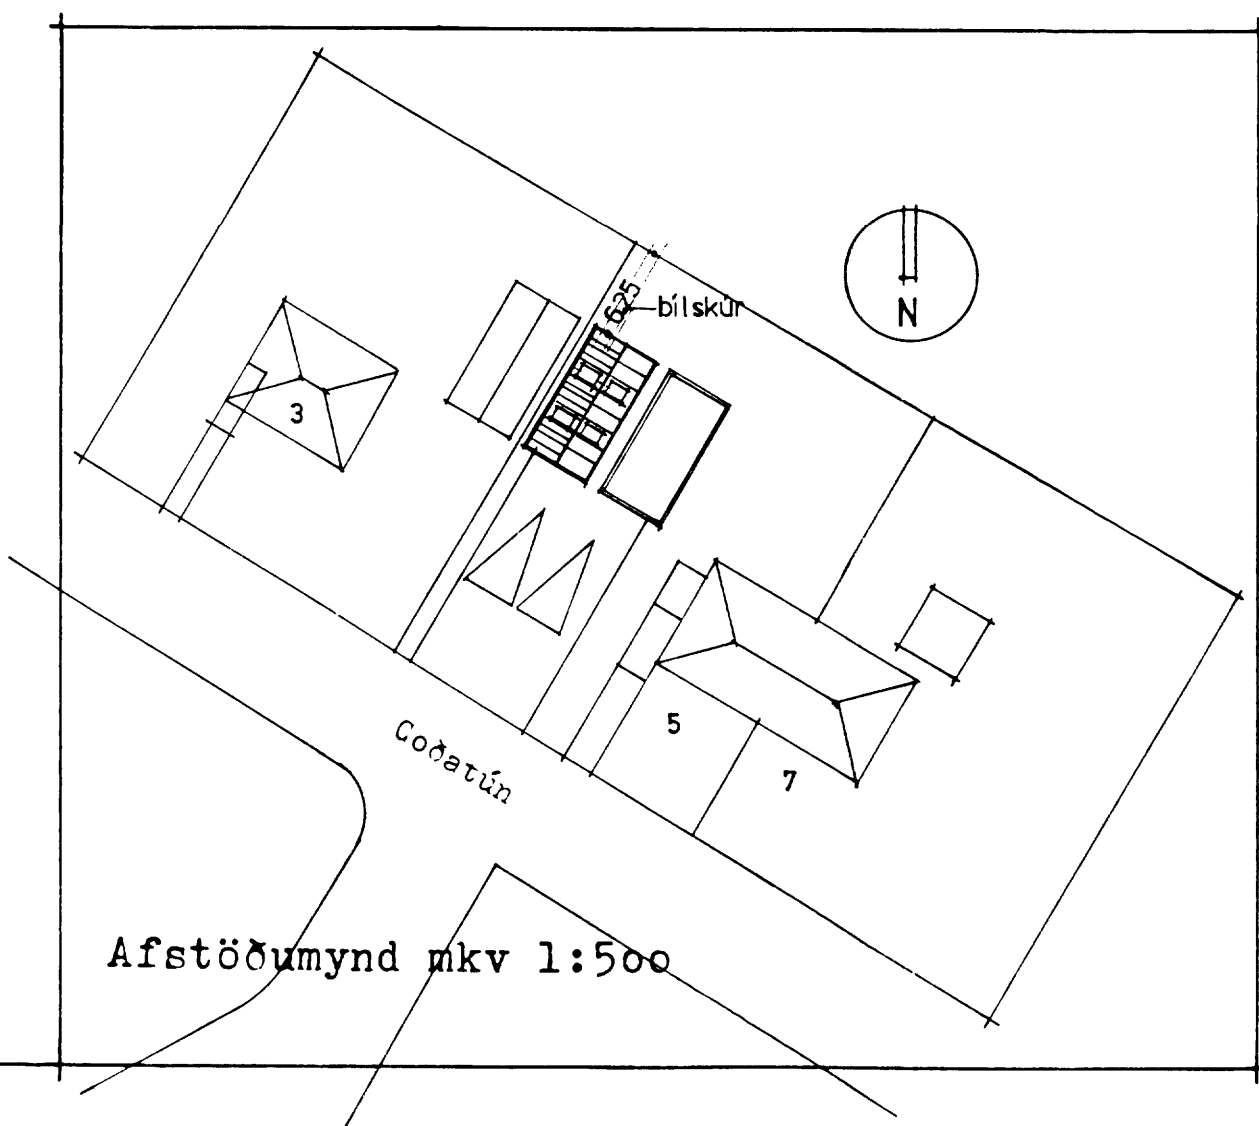

Afstöðumynd mkv 1:500