

ÍBÚÐARHÚS ÚR TIMBRI VIÐ SILFURTÚN F.12 GERÐ 2


M = 1:100

Eggjölfr Jóhannsson


Samp. á fundi 13/9'56
byggjngarnefndin
Hafnarnefndin
Herm Sigurt

Sjá breytingarteikn.


samp. p. _____

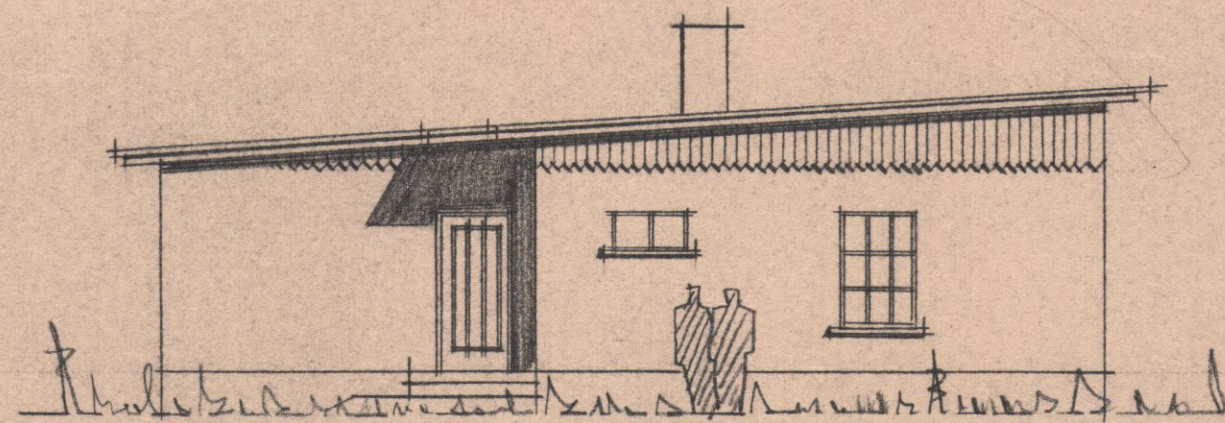

NORÐURHLIÐ

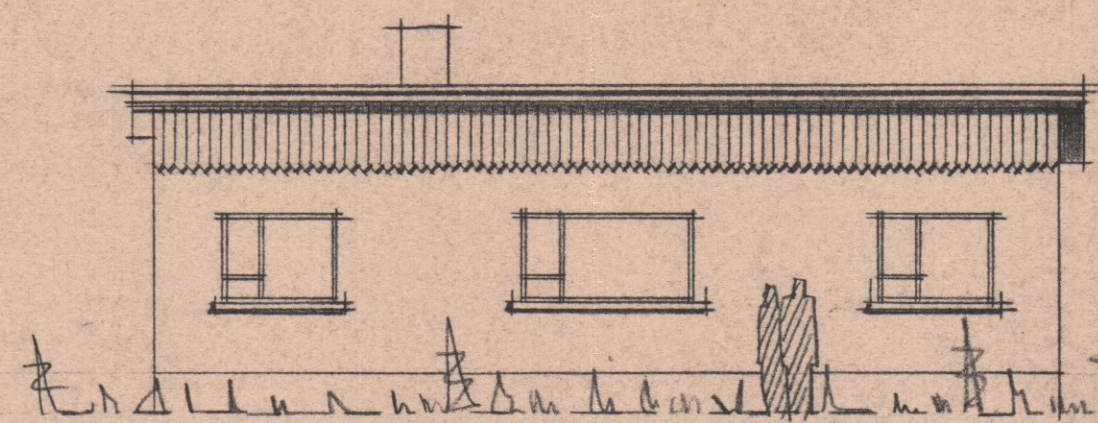



VEÐURHLIÐ

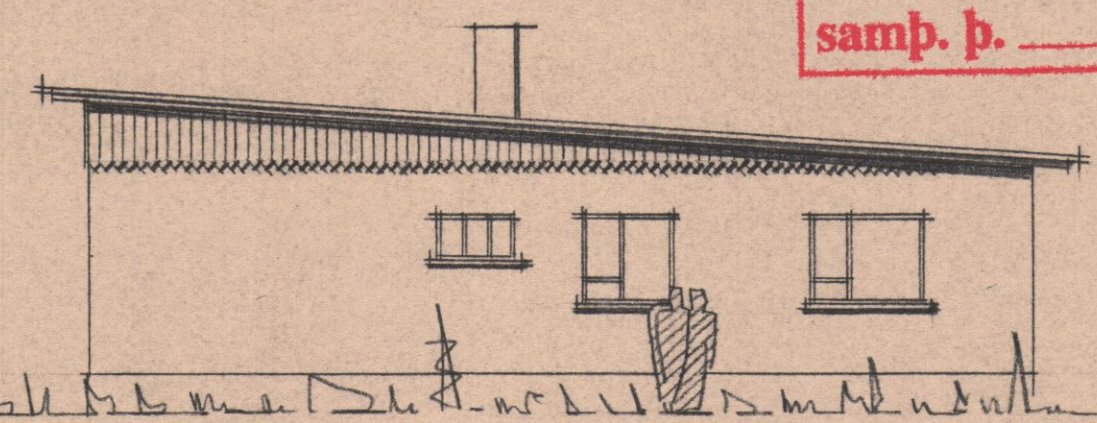


SUDURHLIÐ

Loism. Hjörtur Hafliðason
máttinn Einar Sigurt


Silfurtún F.12

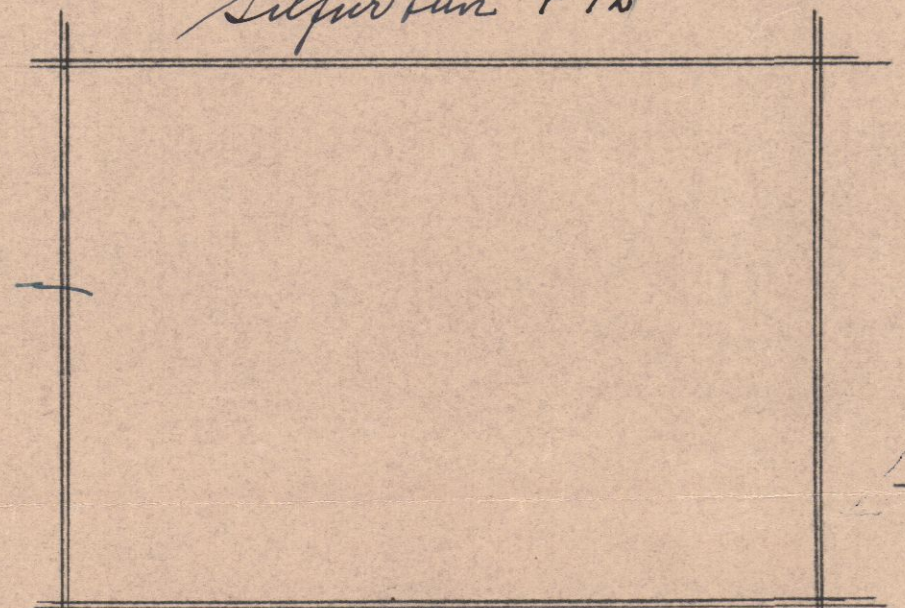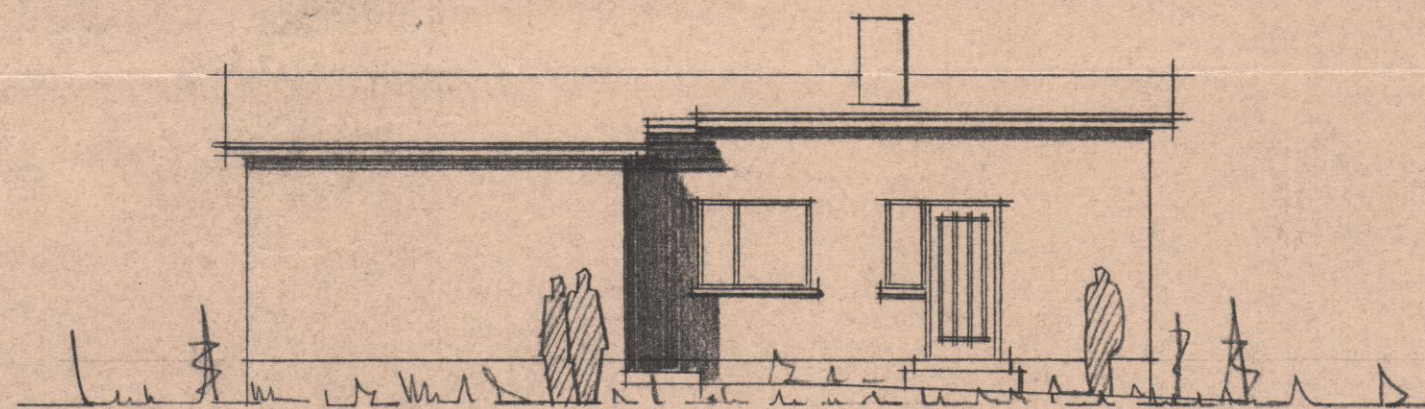

AUSTURHLIÐ

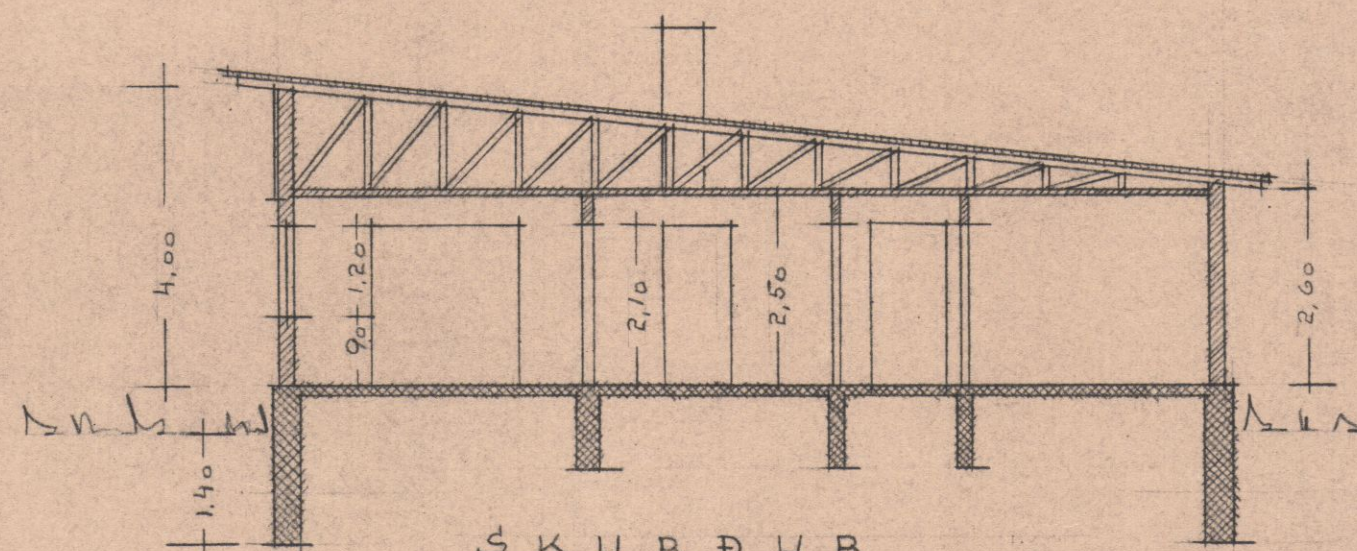


SKURÐUR

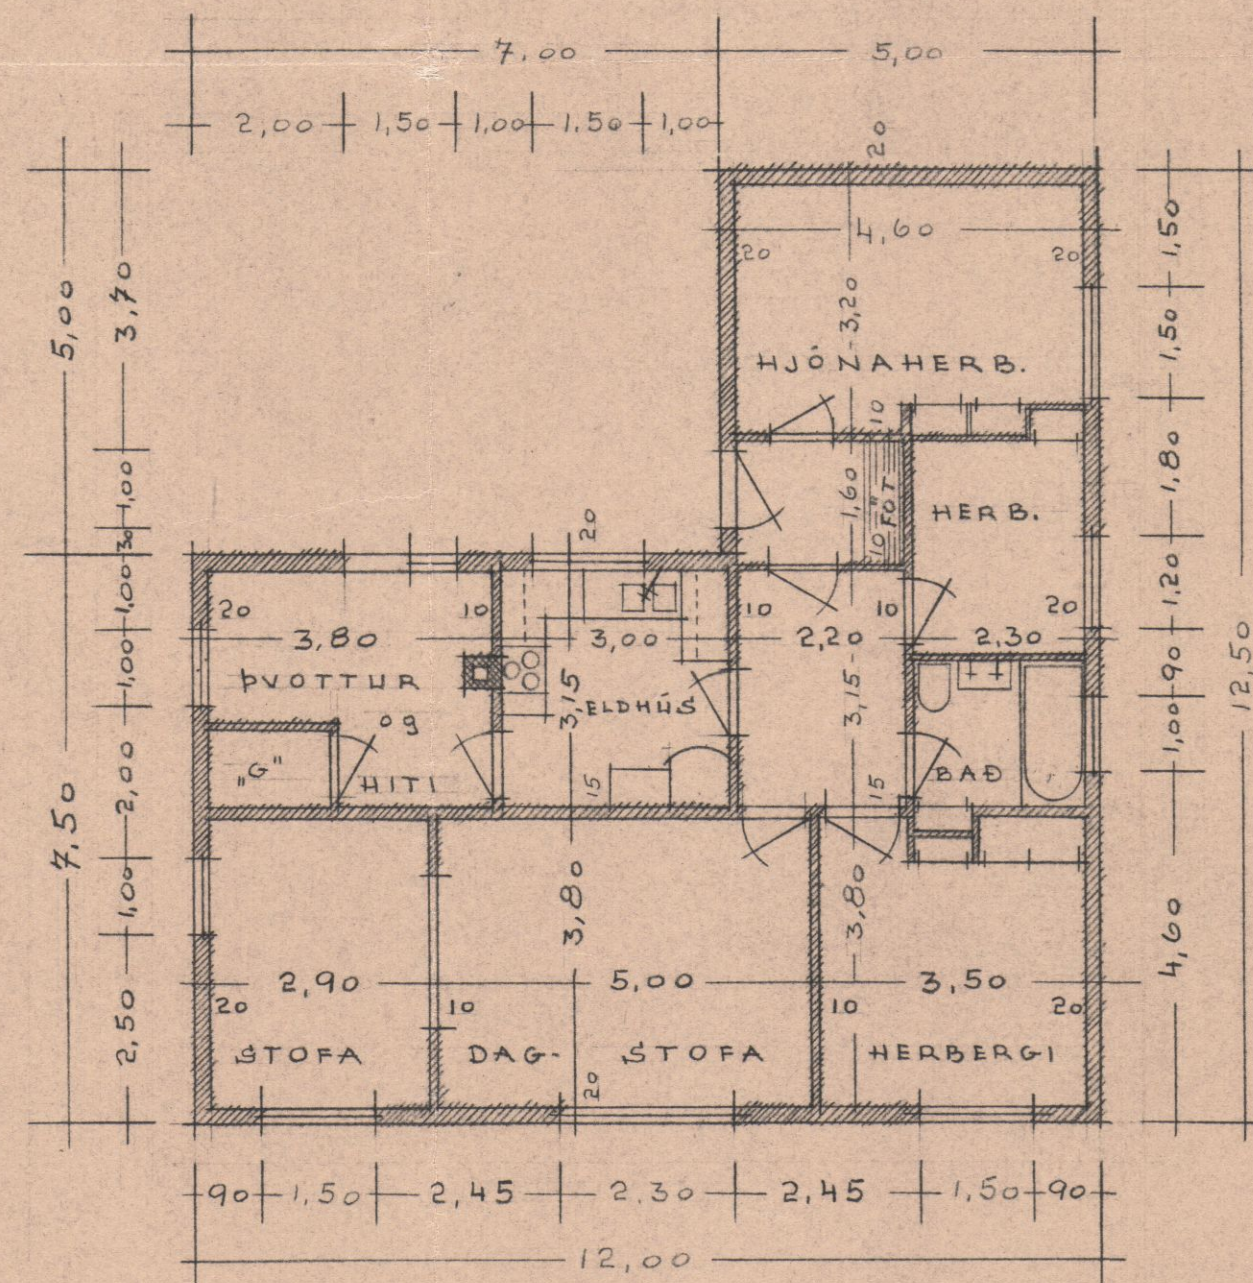

GRUNNMYND

HÚS = 115.00 m²
LOÐ = 660.00 m²

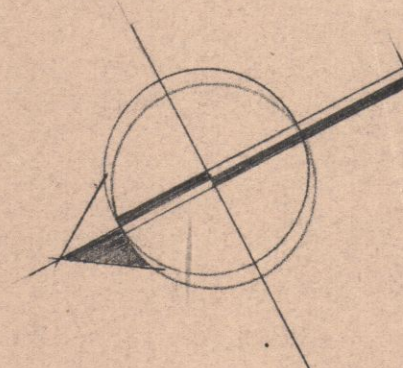

AFSTÖÐUMYND M = 1:2000

TIL REYKJAVÍKUR

TIL HAFNARFJARÐAR

REYKJAVÍK Í JÚNI 1954

TEIKNING HJARTAR HAFLIÐASONAR

95088

8.