


VERZLUNARHÚS ÁSAMT BÍÐSKÝLI VIÐ SILFURTÚN
M. 1:100
FLATARMÁL 112 M²


Erjefur Jónsson

Elin Dyrst


*Samf. á fundi
byggingsnefndar
6/12 '56
Kennir lögur*

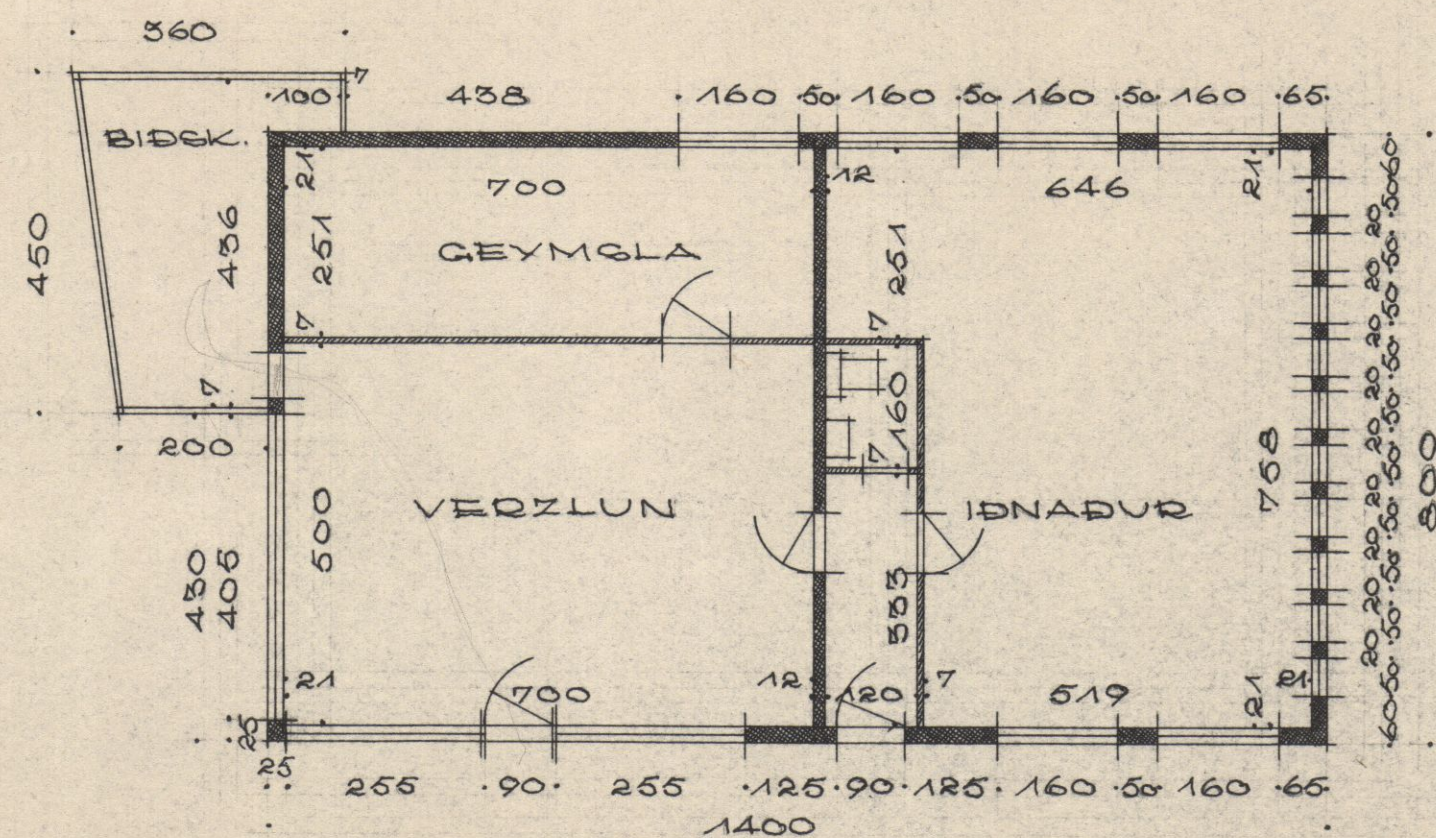


GRUNNMYND

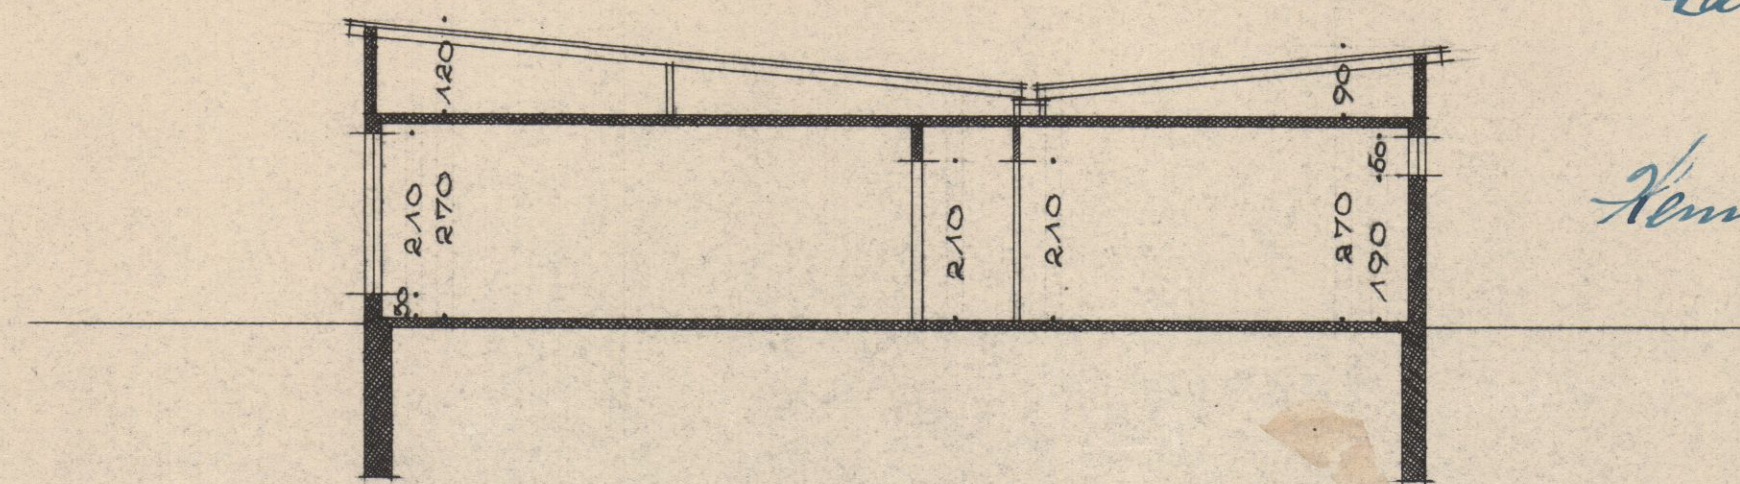


SNEIDING

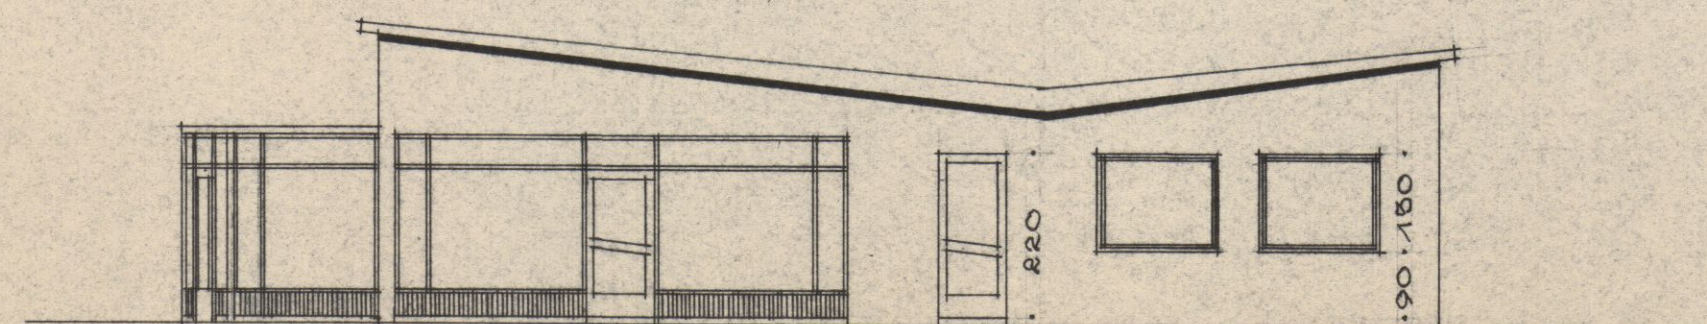


HLIÐ AD SUD-AUSTRI

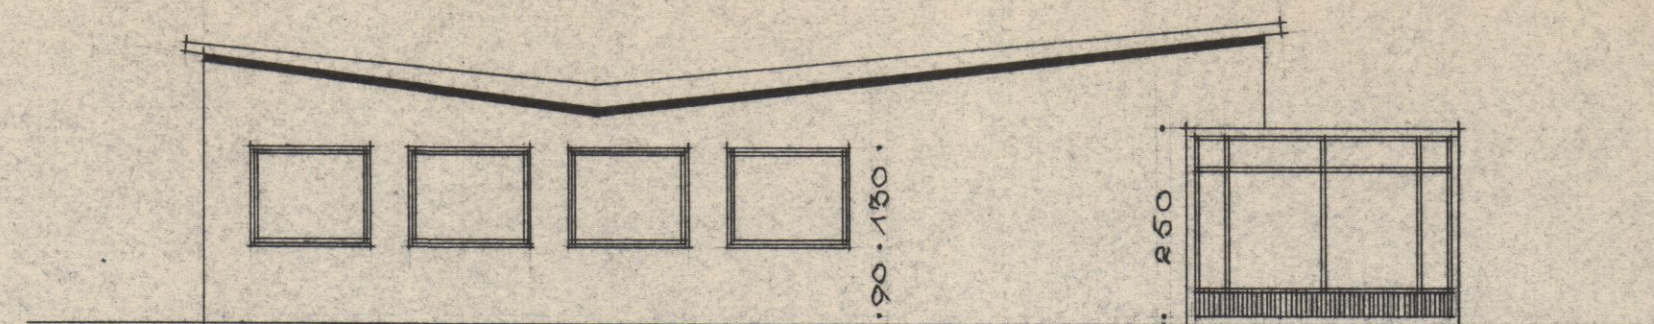


HLIÐ AD NORD-VESTRI

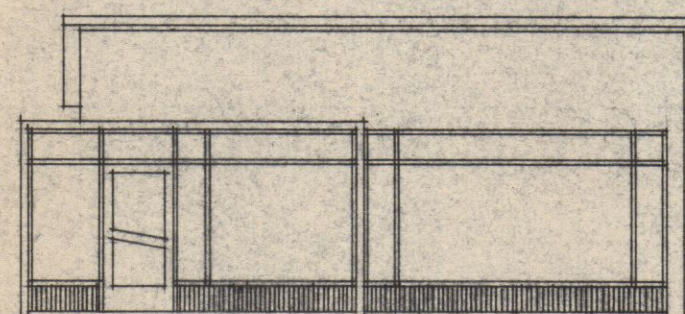

HLIÐ AD SUD-VESTRI

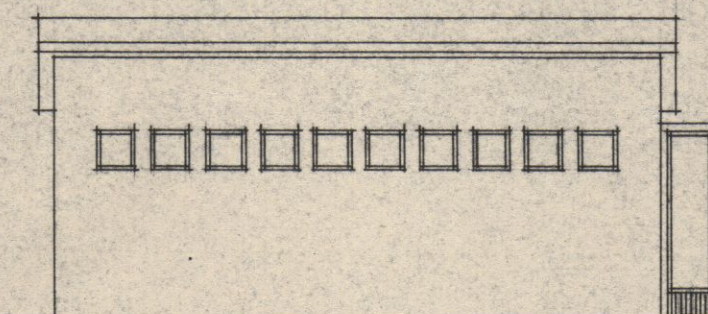

HLIÐ AD NORD-AUSTRI

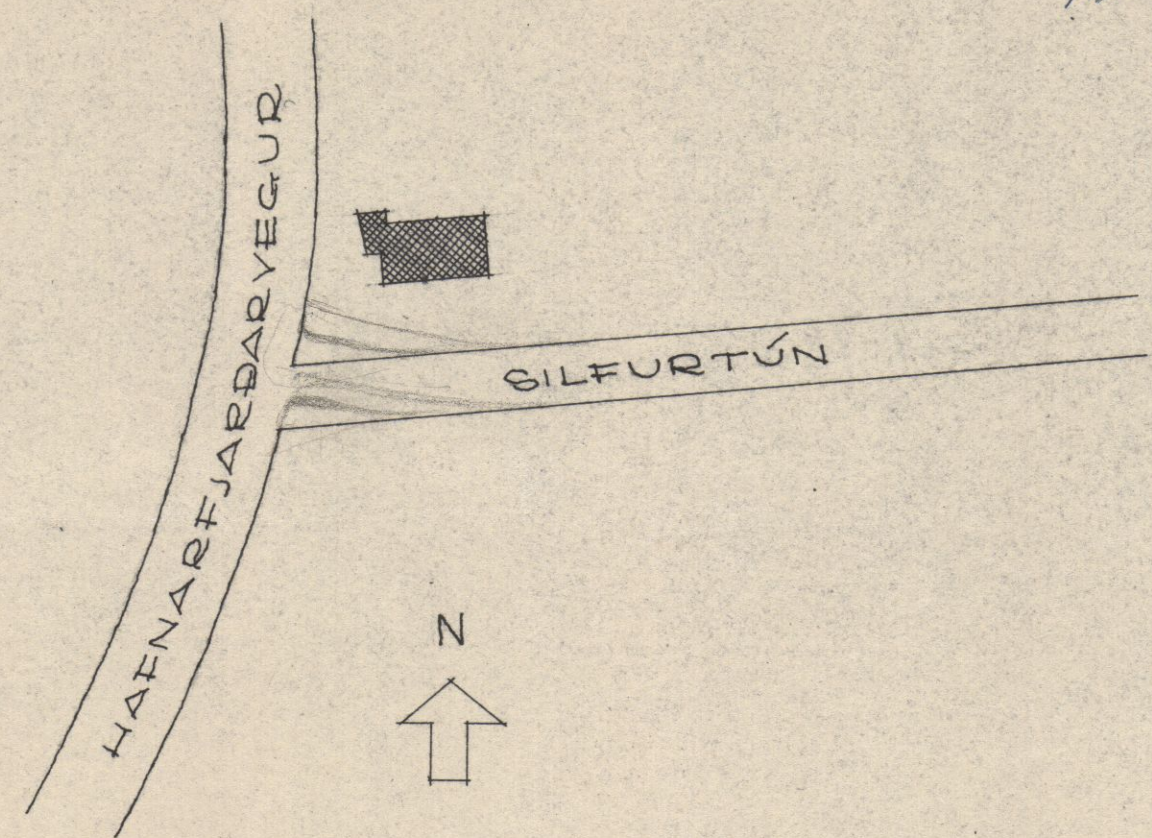

AFSTÖÐUMYND
M. 1:1000

Tönn. Hjörtur Höfðin

0018703

STUTTGART 12.11.1956
H.V. HARALDSSON
ARKITEKT