



ÍBÚÐARHÚS ÚR TIMBRI VIÐ SILFURTÚN GERÐ 2


M = 1:100

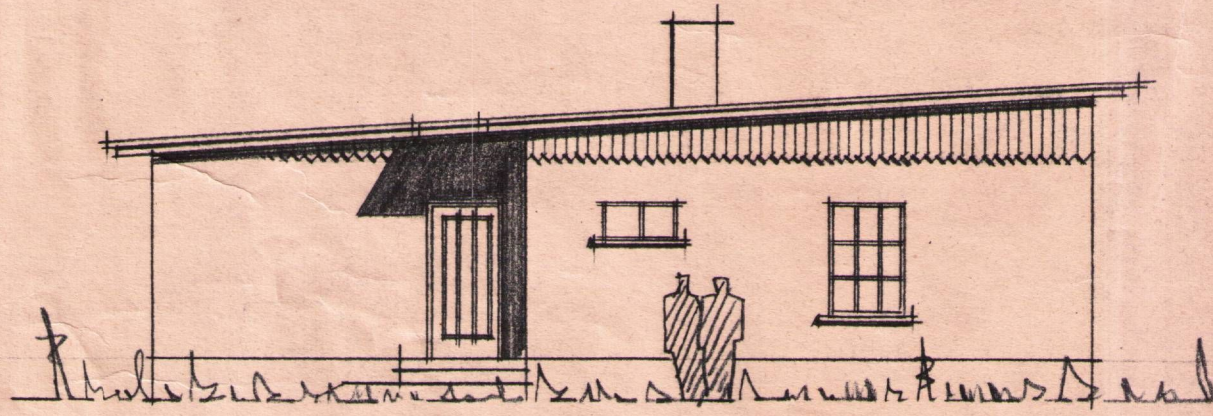


NORÐURHLIÐ

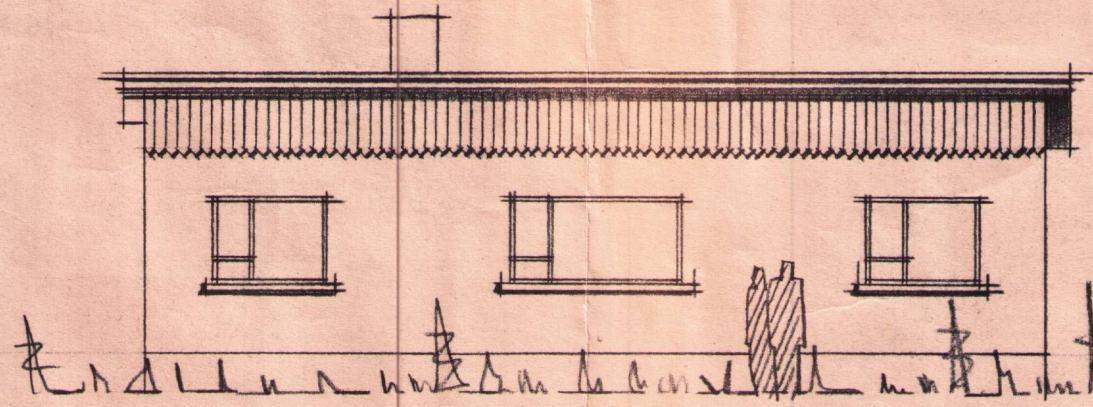


VESTURHLIÐ

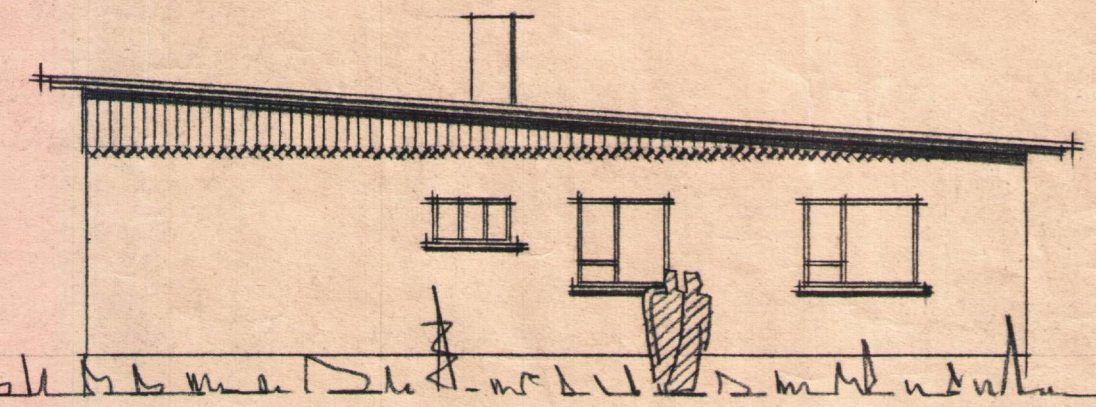


SÚÐURHLIÐ

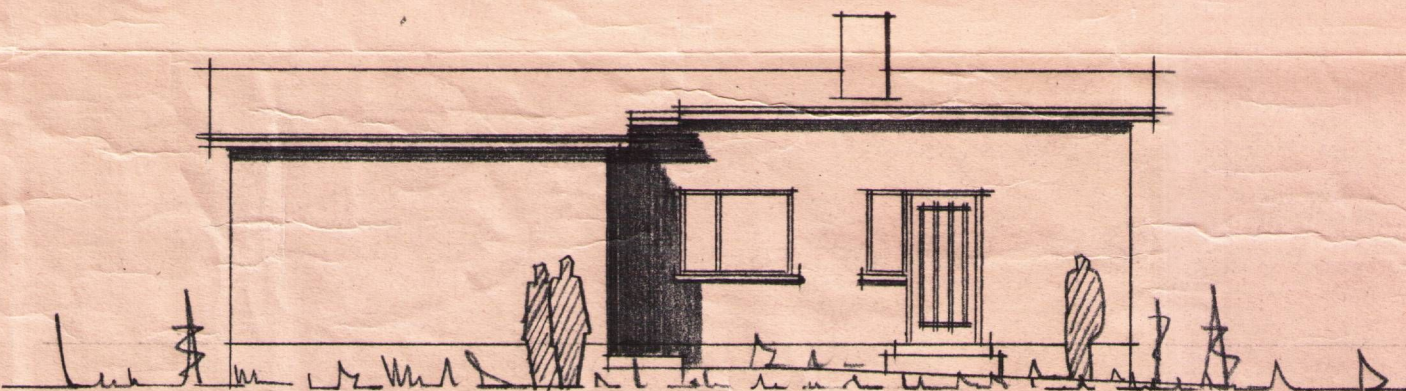


AUSTURHLIÐ

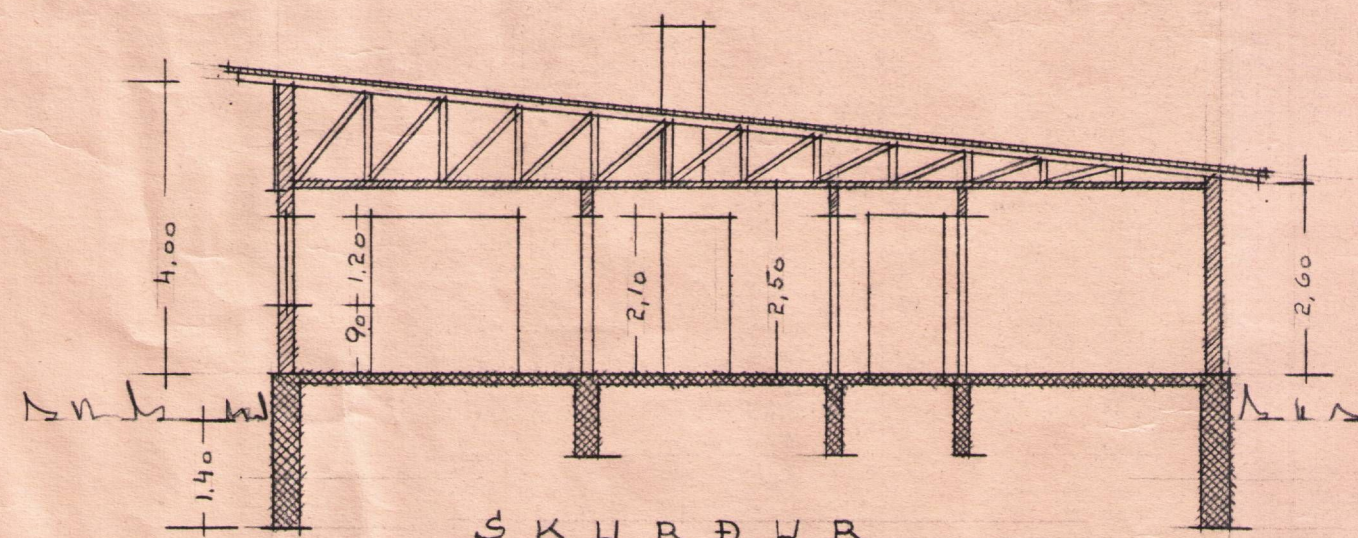

SKURÐUR

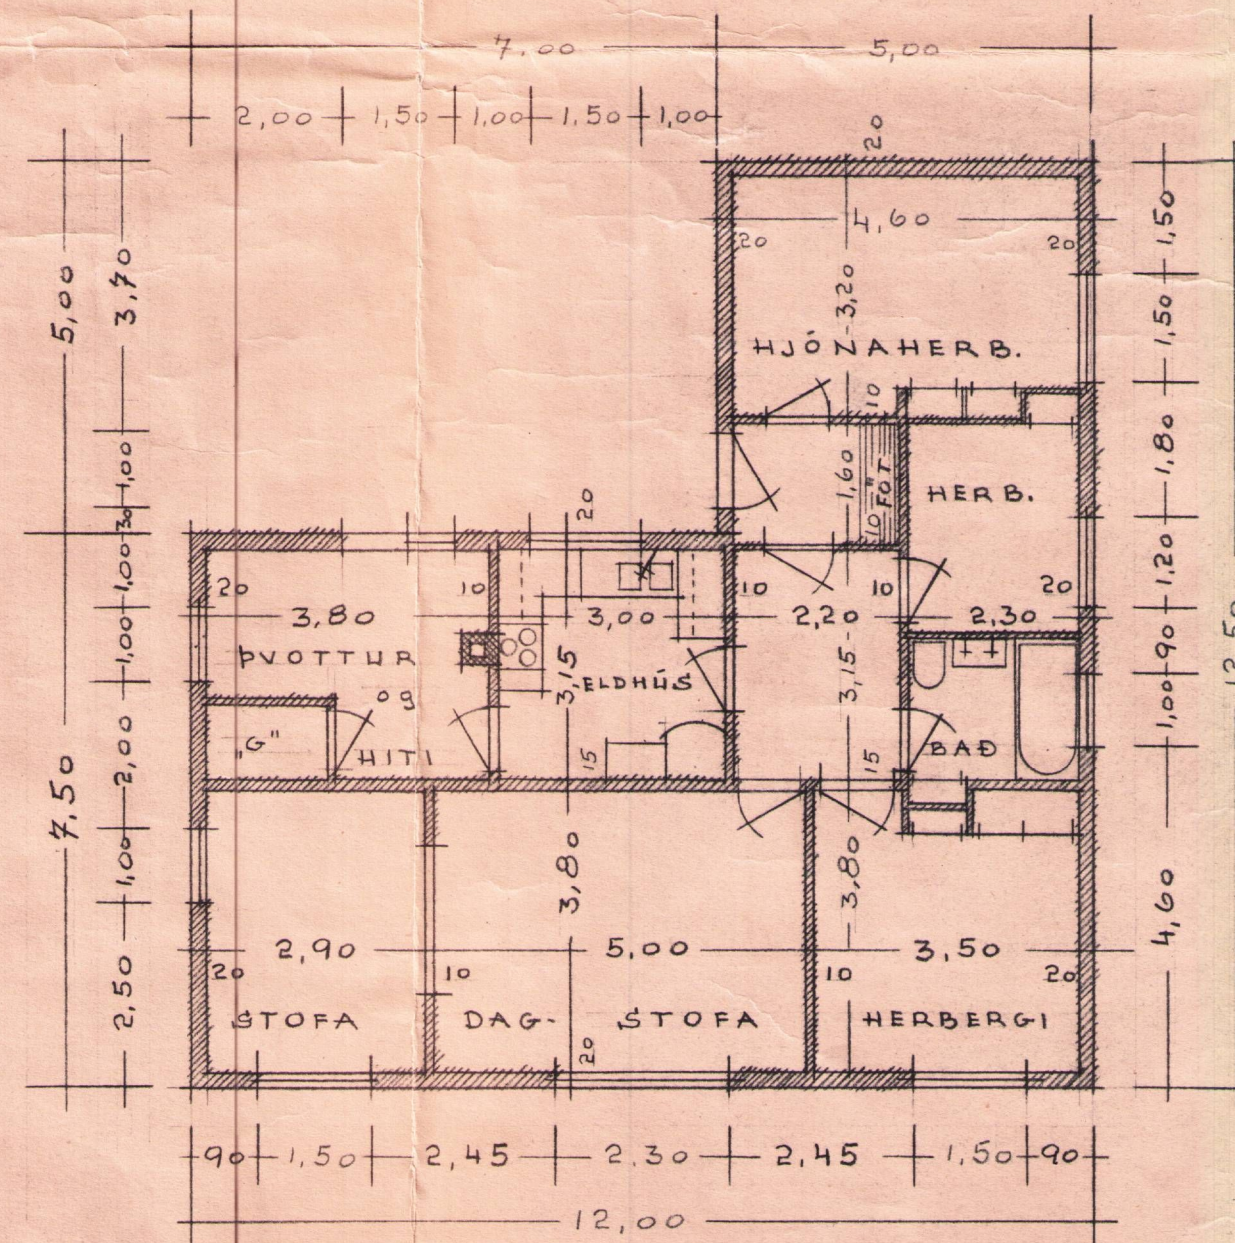

GRUNNMYND

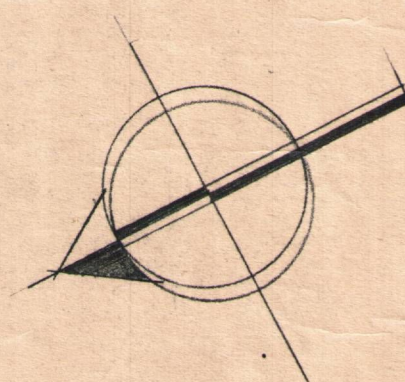

HÚS = 115,00 m²
LOÐ = 660,00 m²

AFSTÖÐUMYND M = 1:2000

TIL REYKJAVÍKUR

TIL HAFNARFJARÐAR

REYKJAVÍK Í JÚNI 1954

TEIKNING HJARTAR HAFLÍÐASONAR

0018794