



ÍBÚÐARHÚS UÐ TIMBRI Í SILFURTÚNI.

M. 1:100


GÖÐATÚN 25

Samþykkt á fundi byggingarn.
Gæðabæjar 25.7. 1985


Byggingafulltrúi

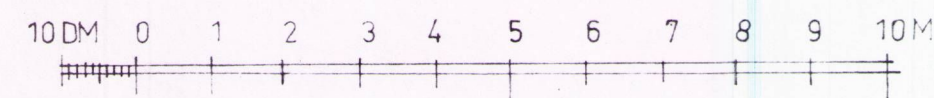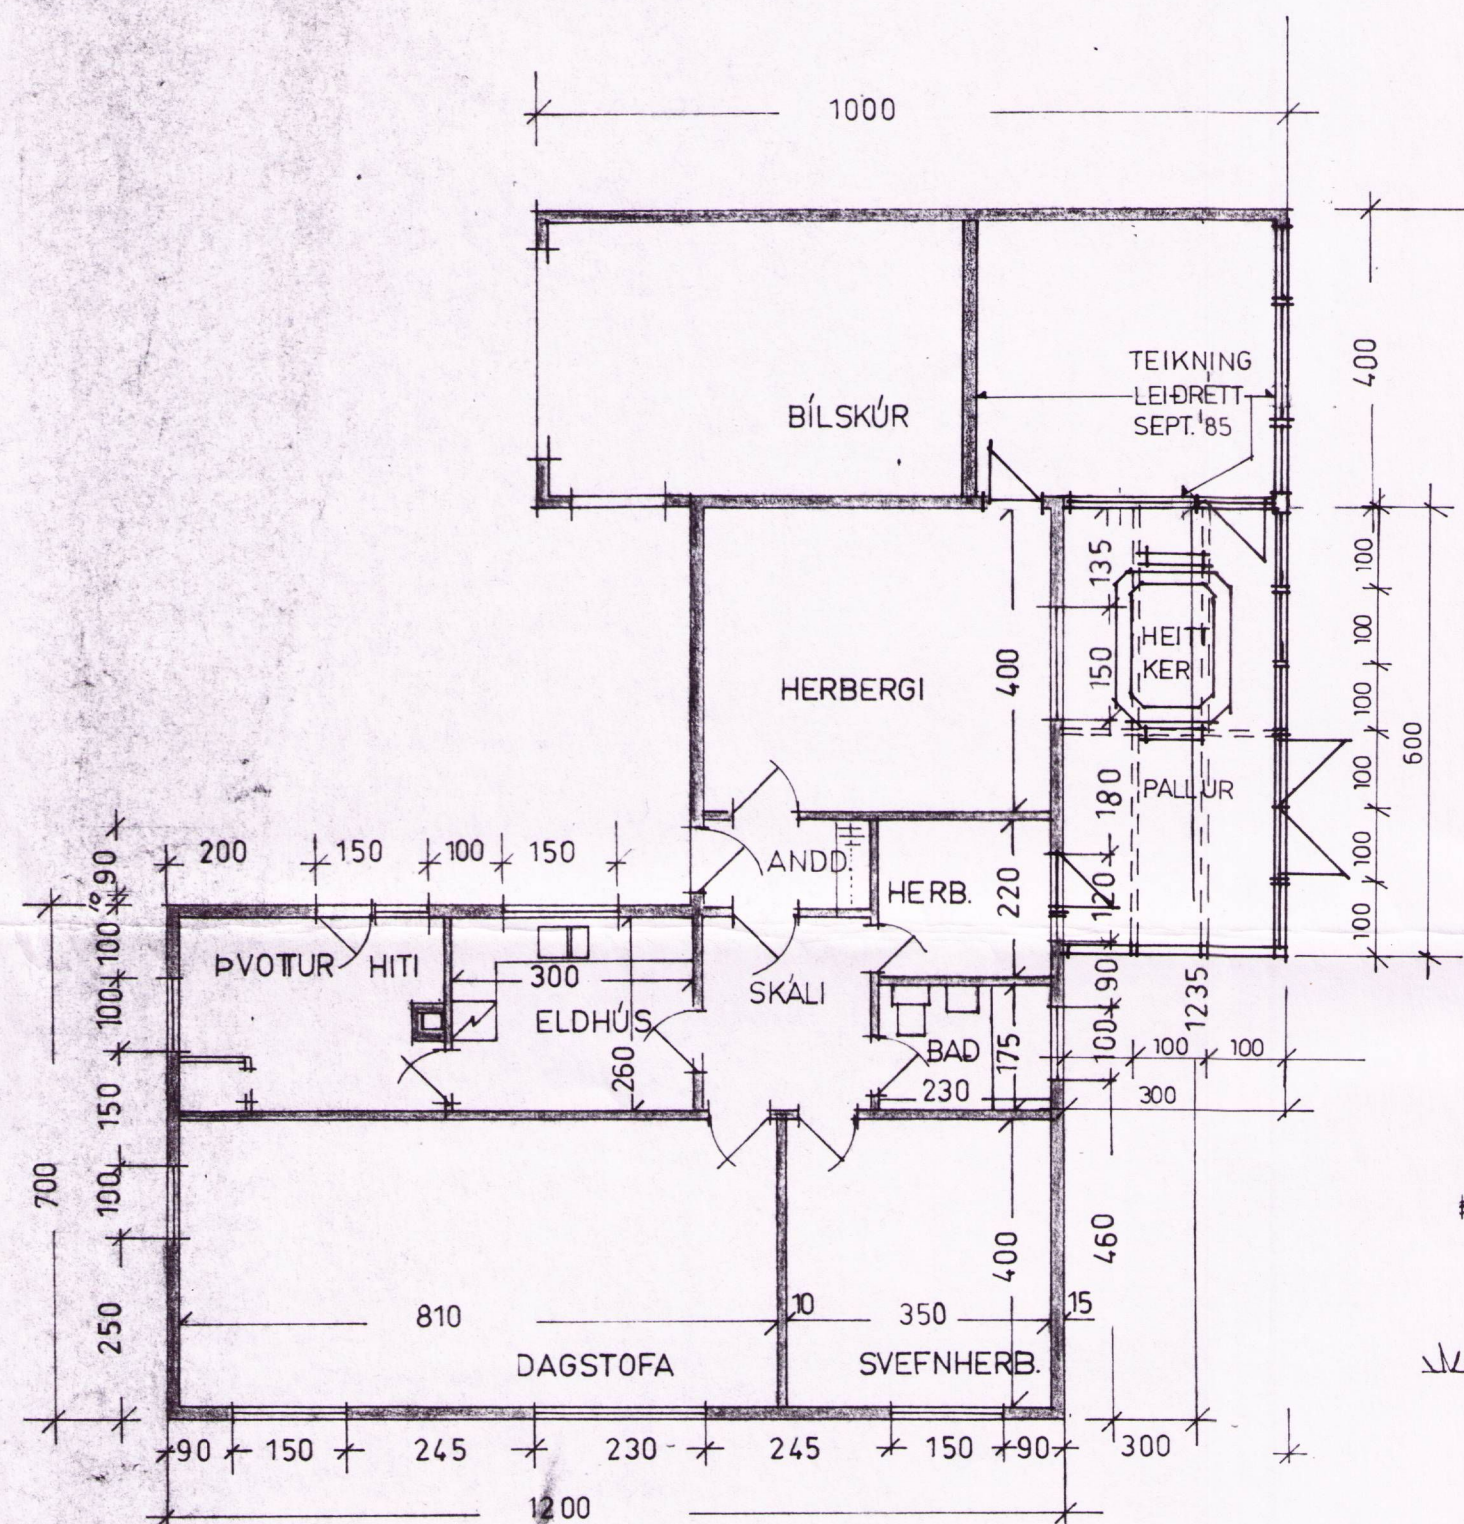


GRUNNMYND

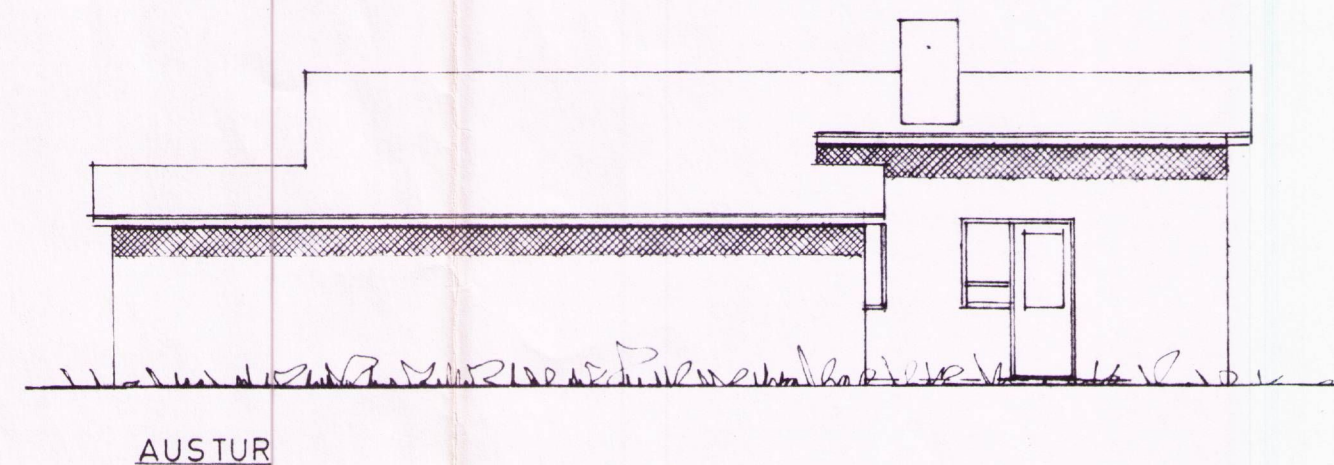


AUSTUR

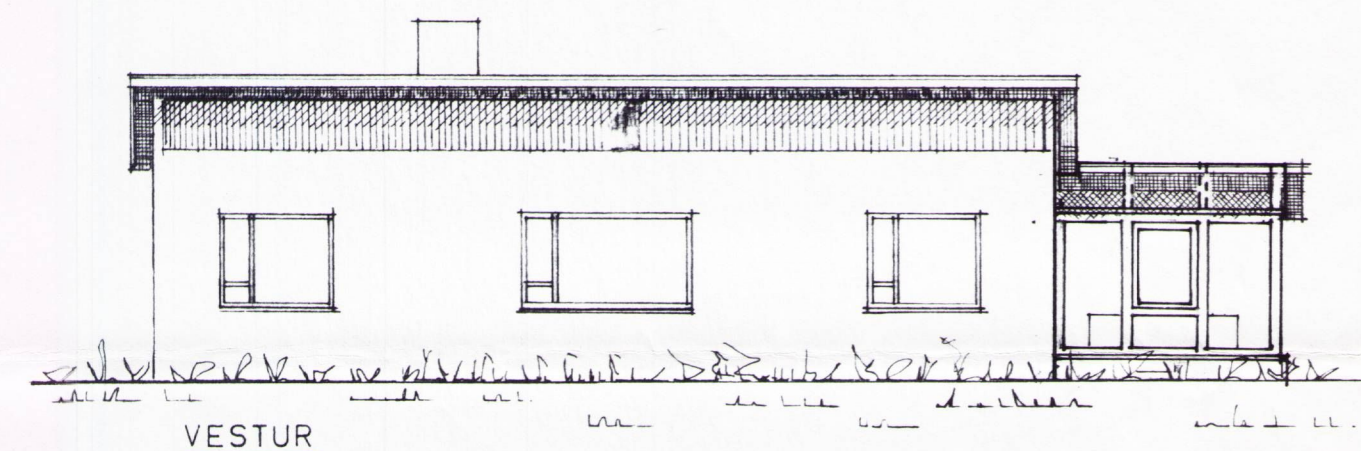

VESTUR

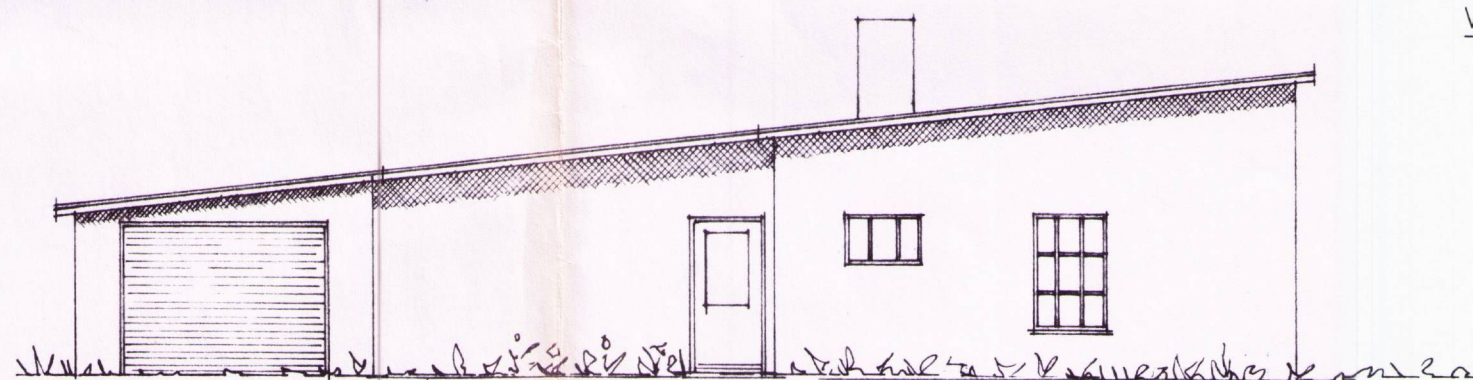

NORÐUR

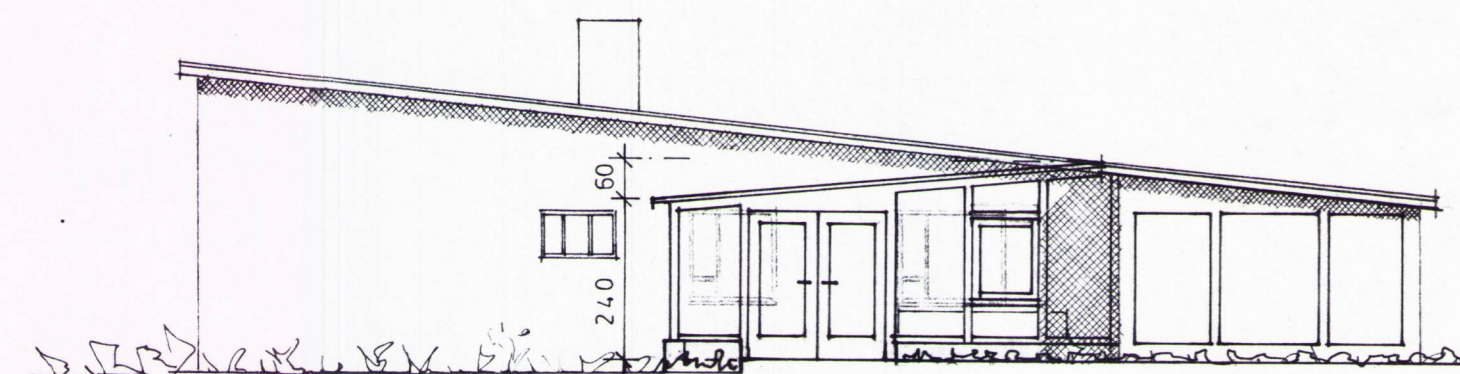

SUÐUR

STÆRÐ:

GRUNNFLÖTUR: 111 M²
RÚMMÁL: 370 M³

BÍLSKÚR:
40 M²
100 M³

STÖÐUMYND
M. 1:2000

0019006

Í JÚNÍ 1954

HJÖRTUR HAFLÍÐASON

ENDURTEIKNAD 1 APRIL 1960

GRÖÐURSKÁLI MED HEITU KERI SEPT. 1985
SIGURÞÓR AÐALSTEINSSON