



IBÚÐARHÚS VÍÐ SILFURTÚN. F. 7.
 FLATARMÁL 157.36 m²
 KVÆÐI 1:100

Eggjólfrur Jónsson


Samþ. i fundir
 byggisgerðar
 handteppi 13/9'56
 Hinn lígurtson

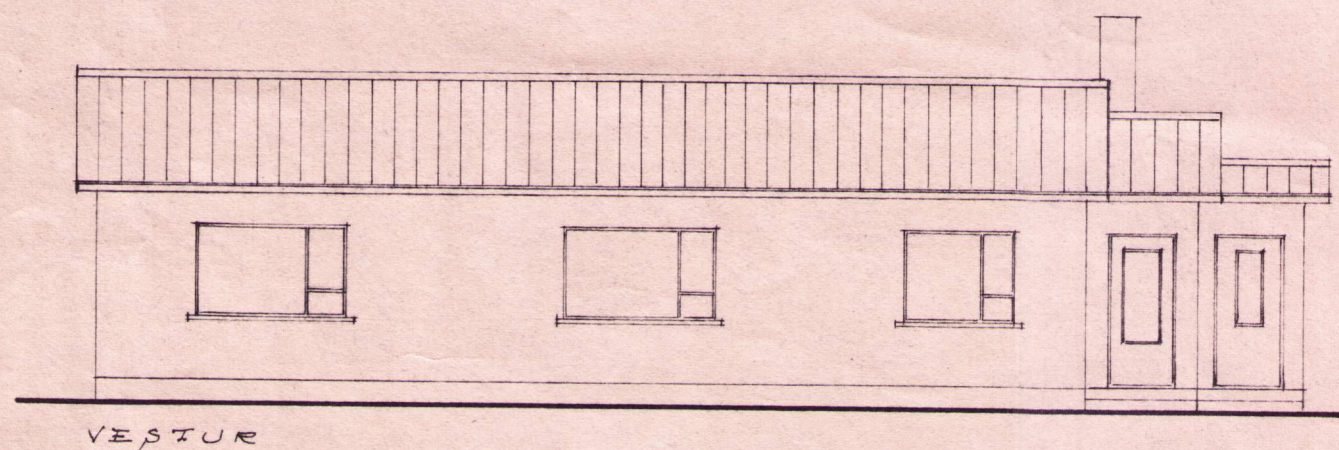


VESTUR

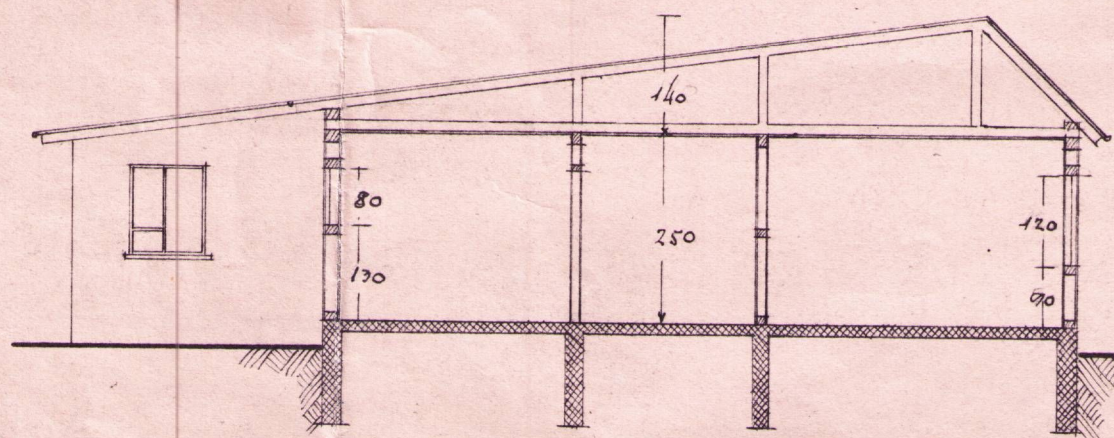


SNEIDING A-A

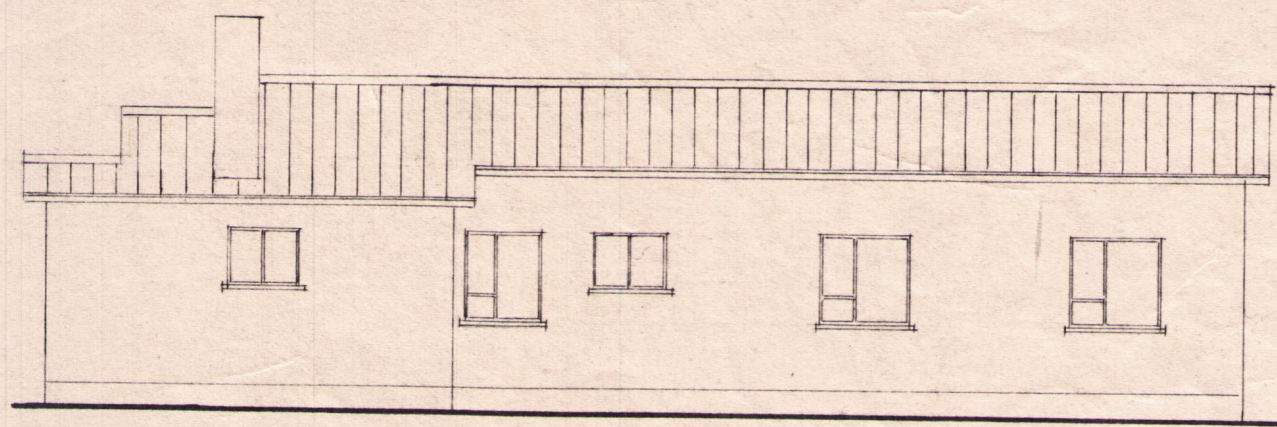


AUSTUR

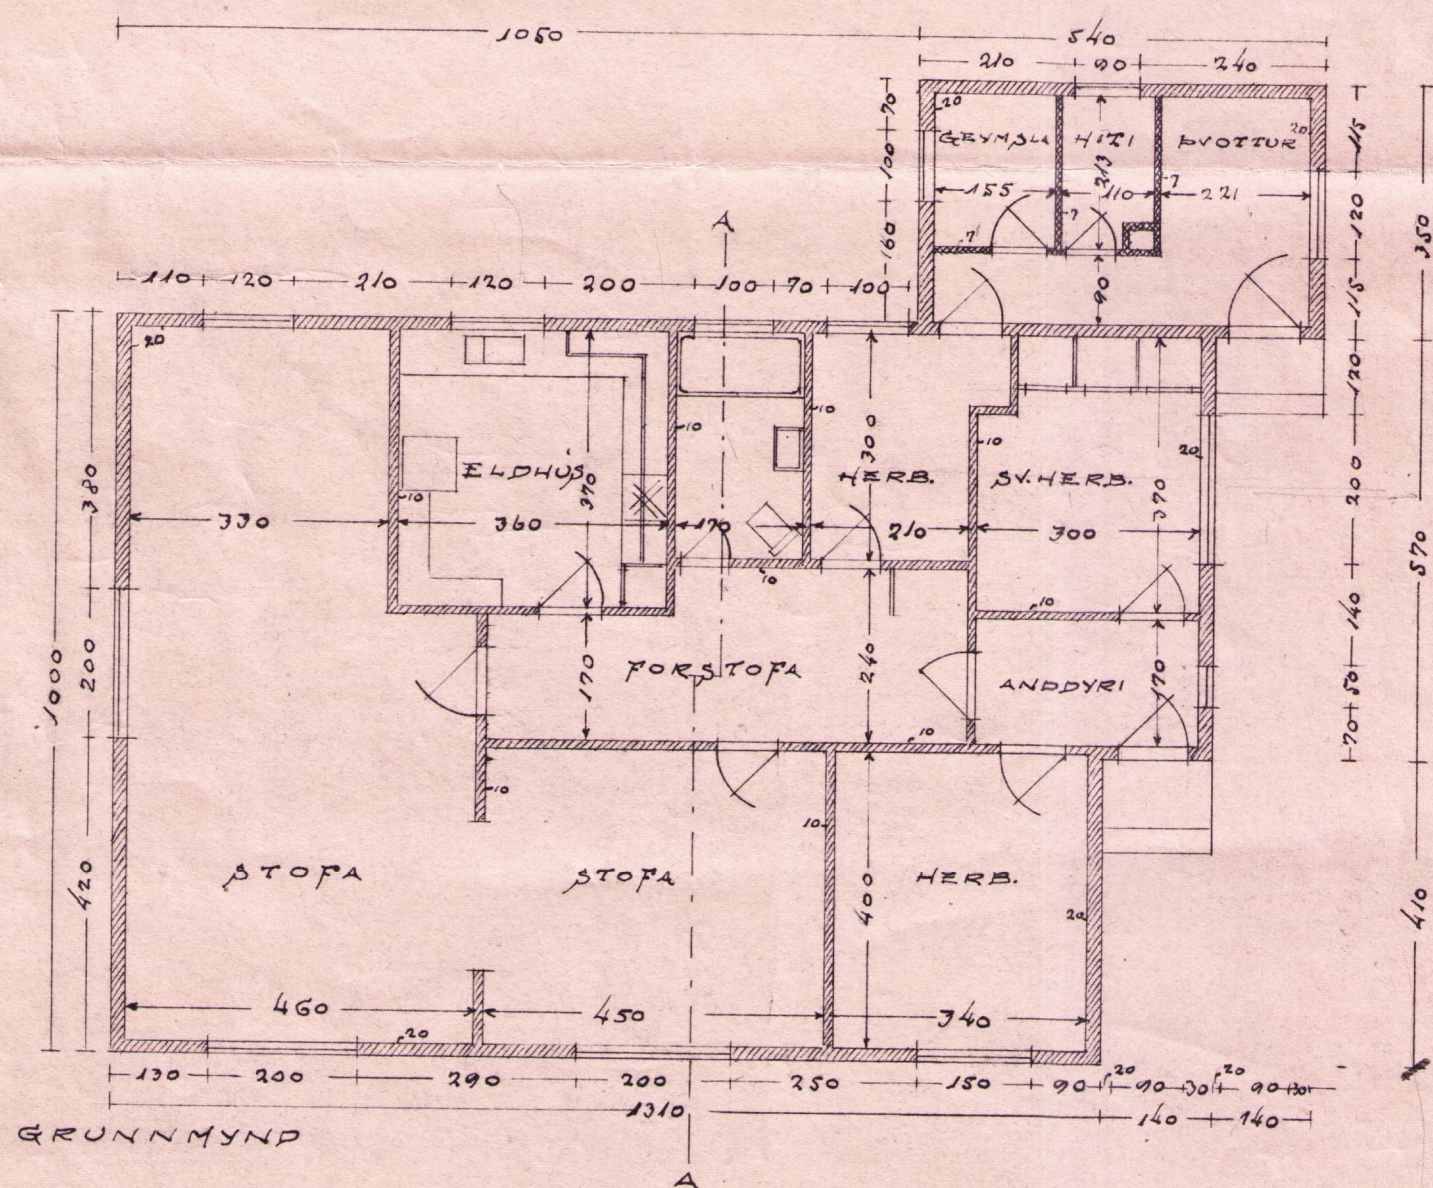

GRUNNMYND

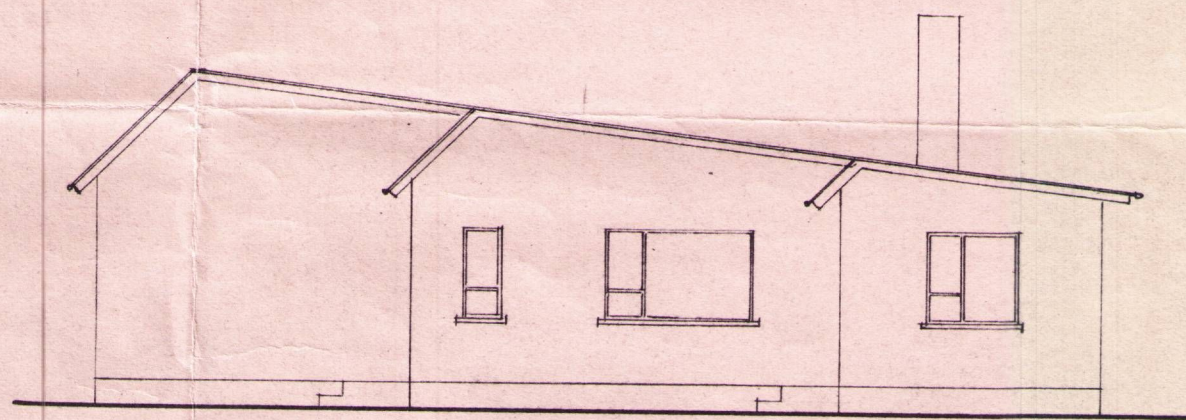


SÚÐUR

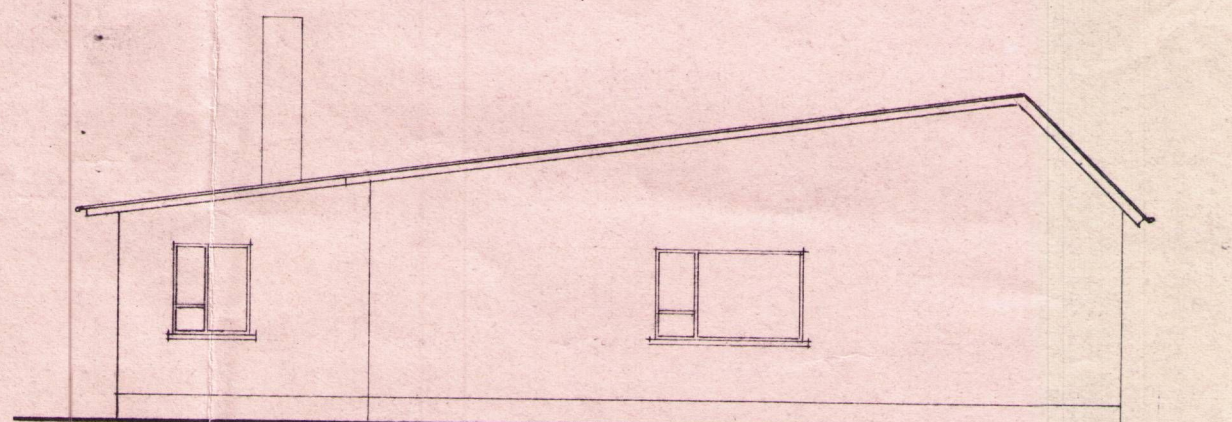

NORÐUR

Lögm. Hjörtur Halldórsson
 málari - Línar og myndir

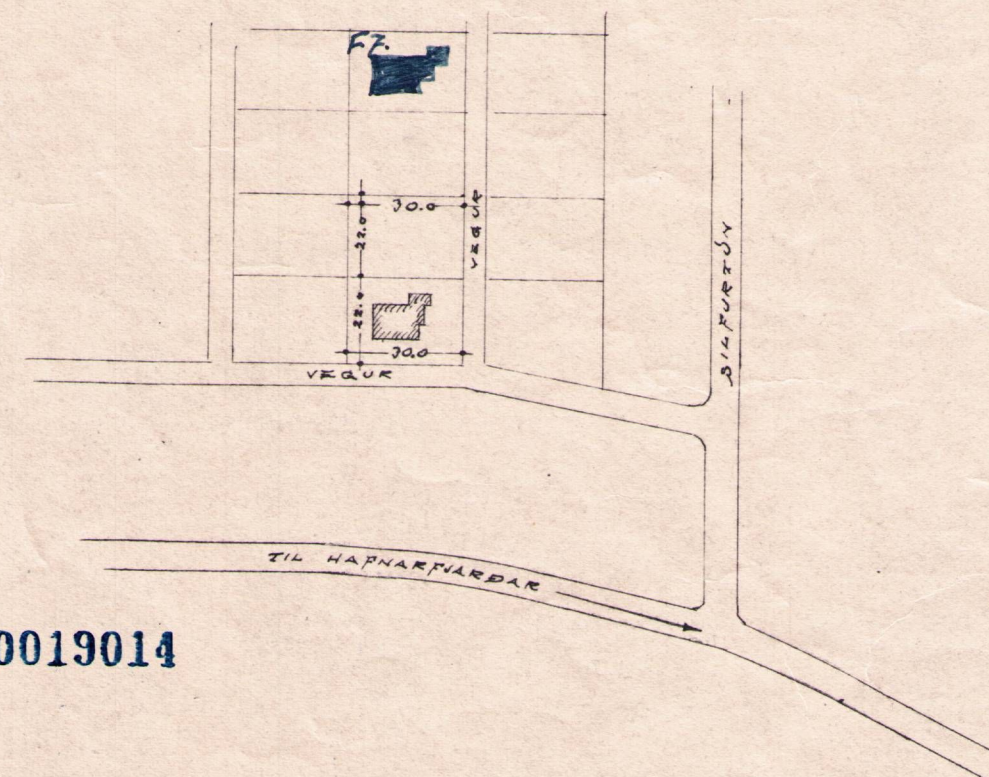

0019014

UNTEIKNAD EFTIR ÖÐRUM UPPDRÆTTI
 REYKJAVÍK Í APRIL 1956
 Lúdm. H. Þorláksson