



ÍBÚÐARHÚS VÍÐ SILFURTÚN. F. 3.
 FLATARMÁL 157.36 M²
 KVARDI 1:100

Guðlaugur Jóhannsson


*Samþ. á fundi 13/4 '56
 byggingarnefndin
 Gerðarnefndin
 Hinn. lígurðson*

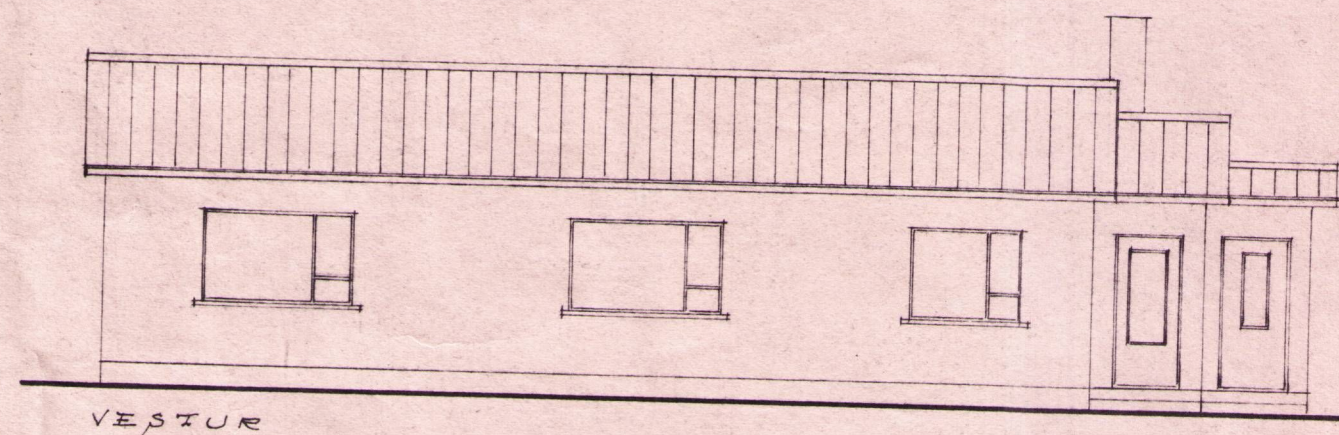


VESTUR

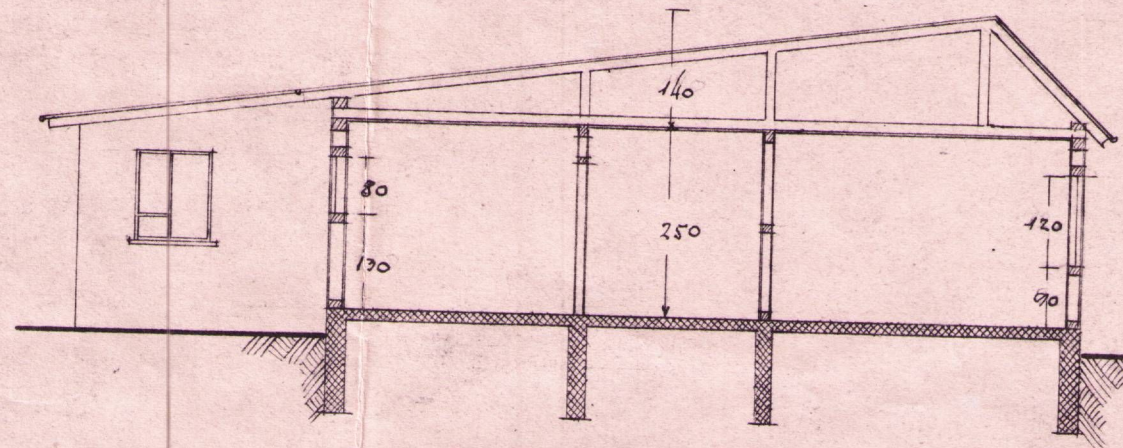


SNÆIDING A-A

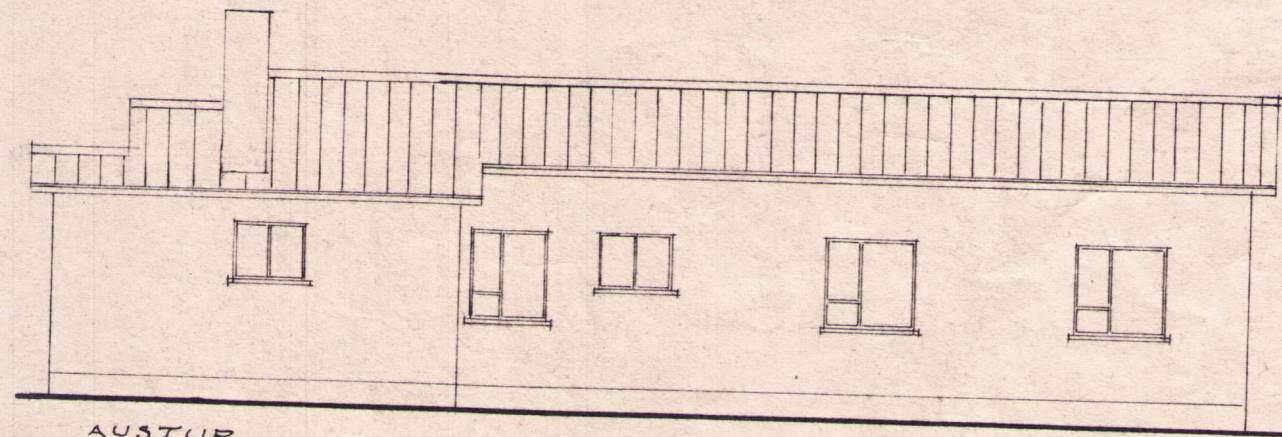


AUSTUR

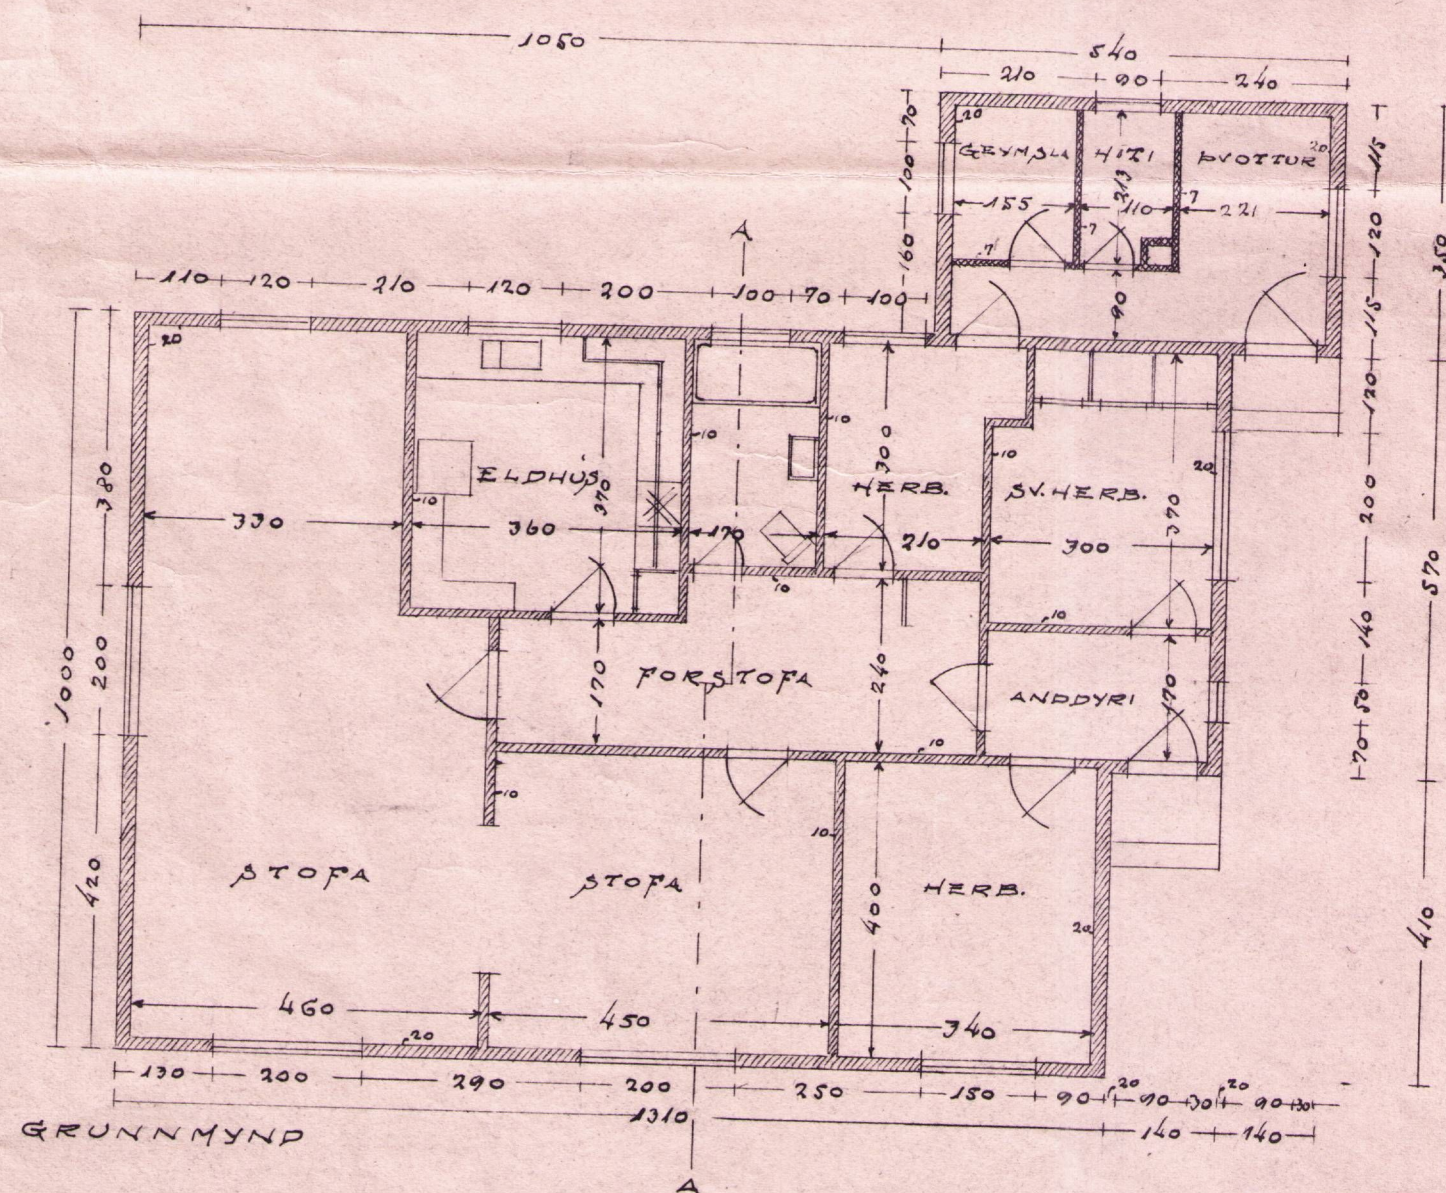

GRUNNMÝND

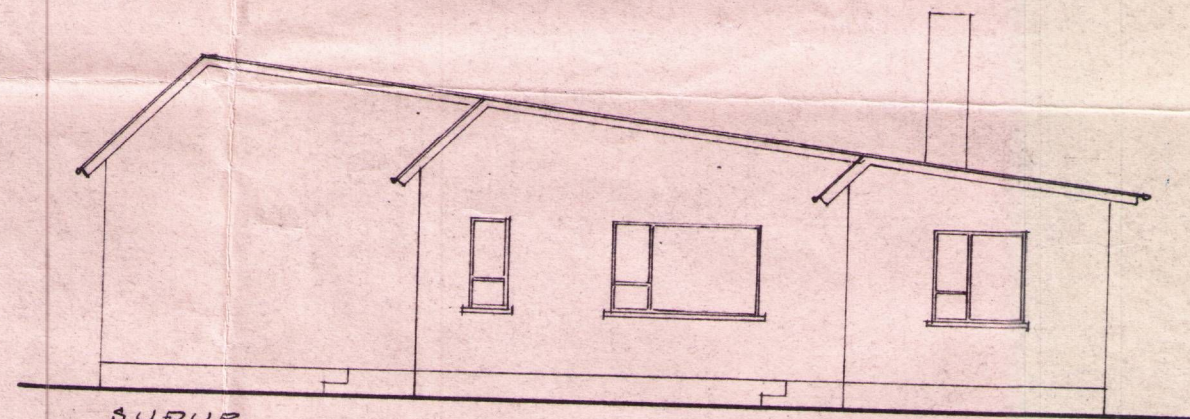

ÞUDUR

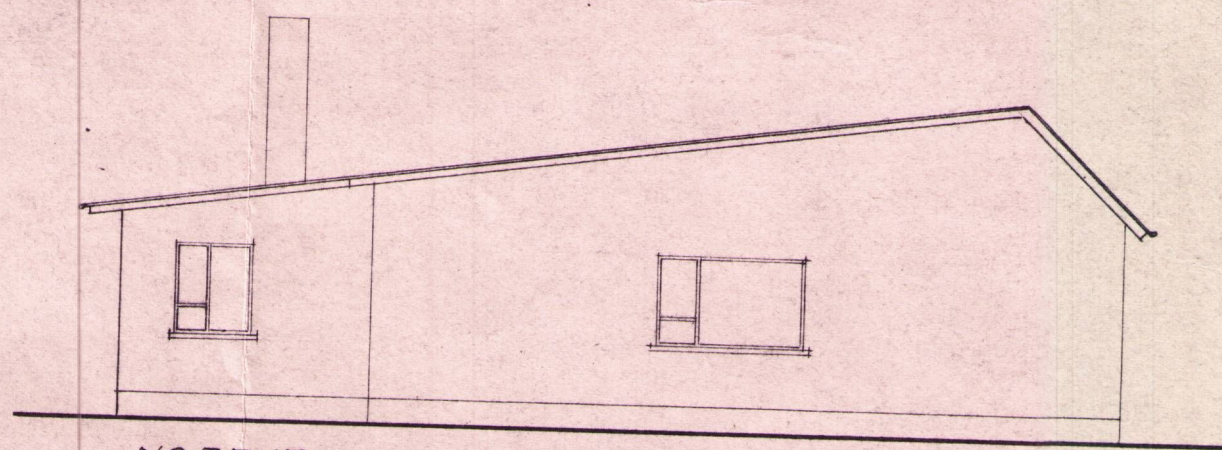

NORÐUR

*Tönn. Hjóla Hófla
 munnar Einna Þj. munnar*



0019021