




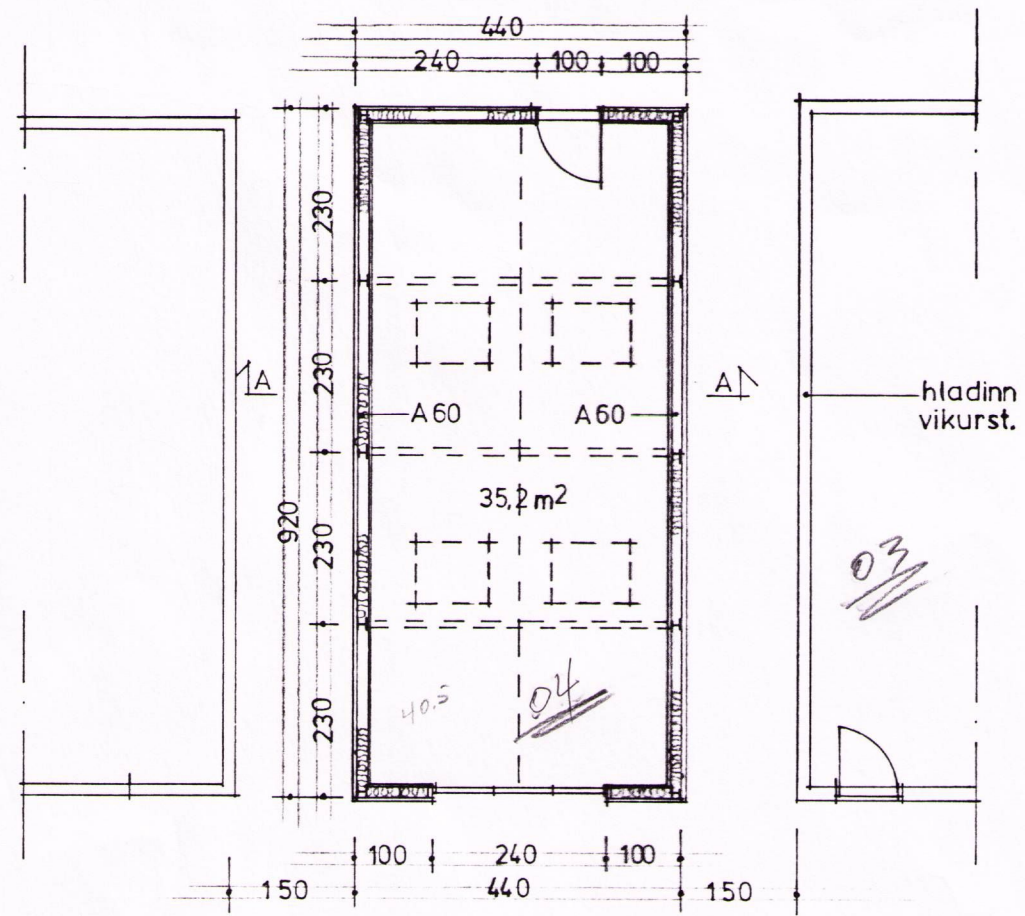


Grunnmynd

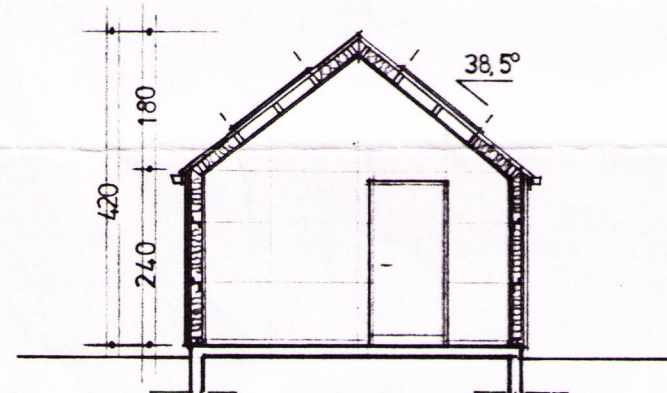


Sneidling A-A

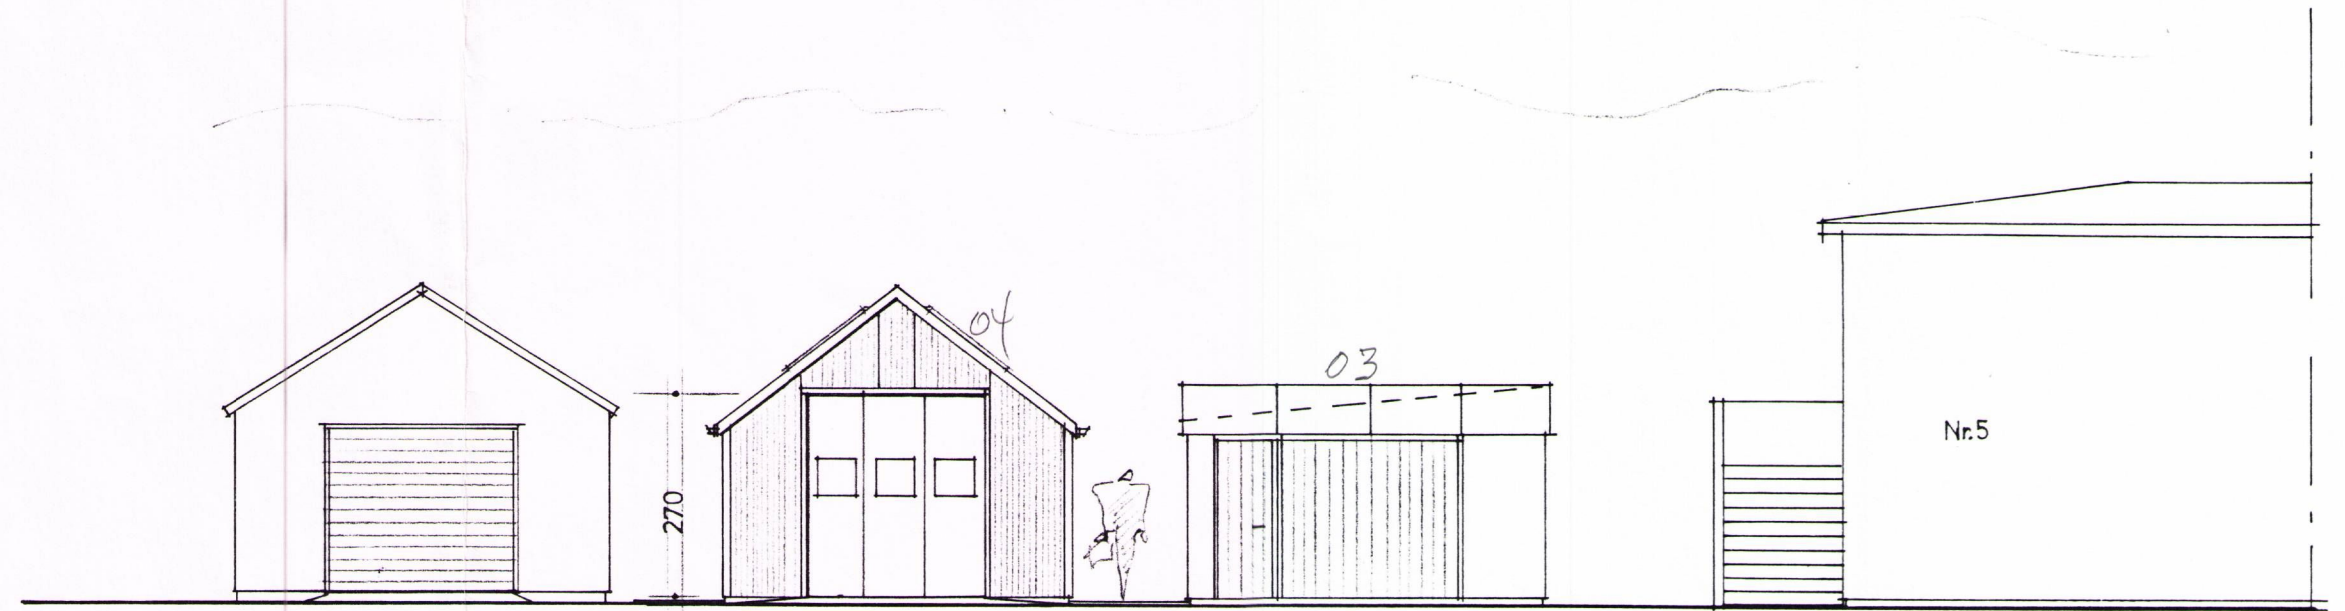

Útlit suðurhlið

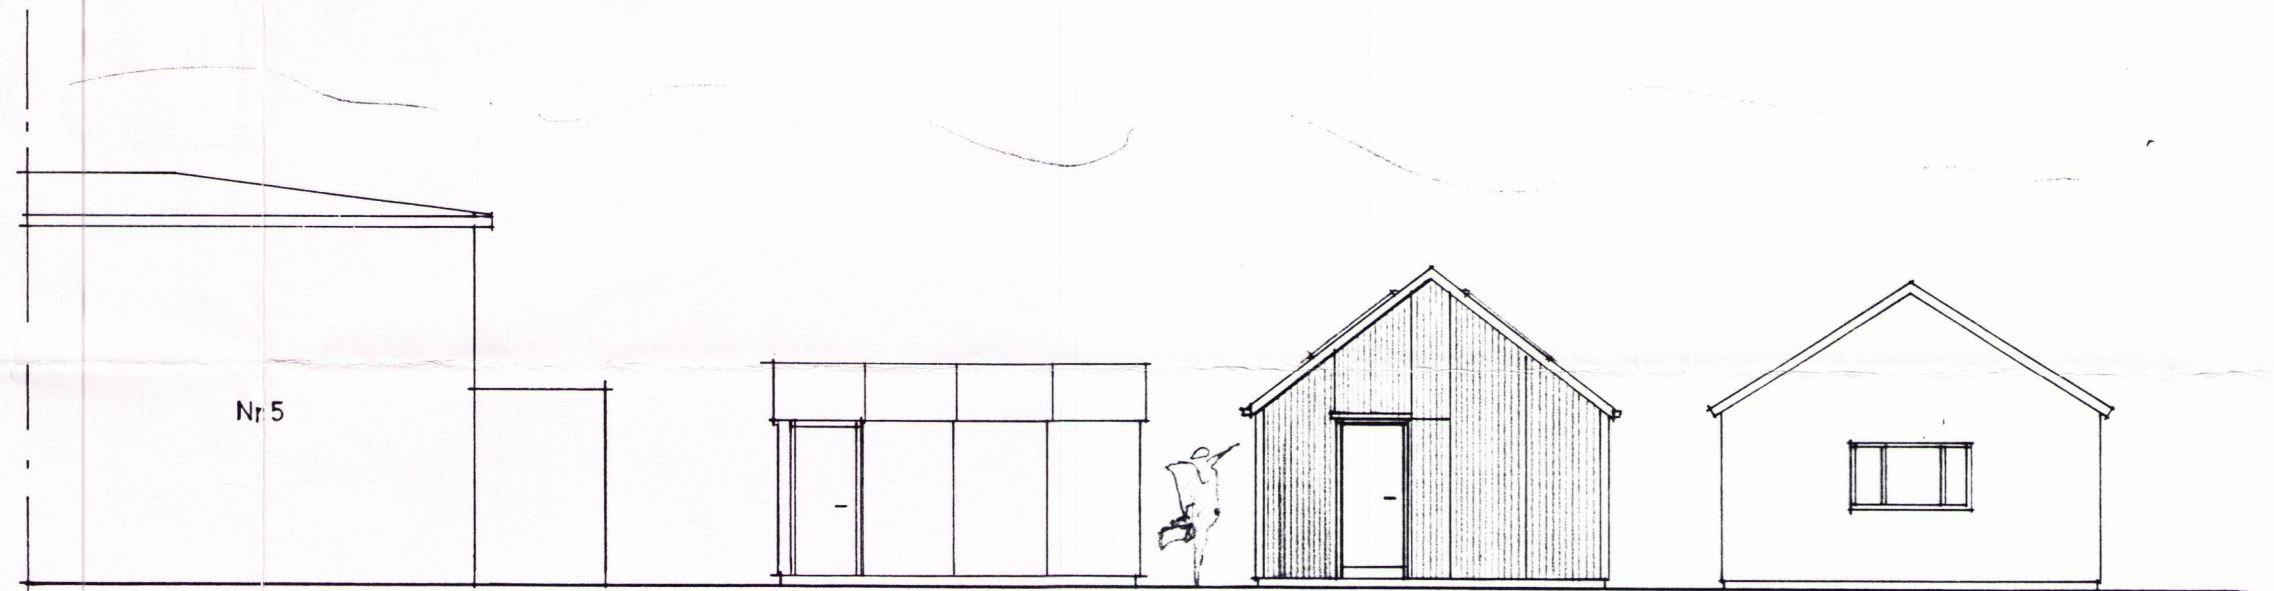

Útlit norðurhlið

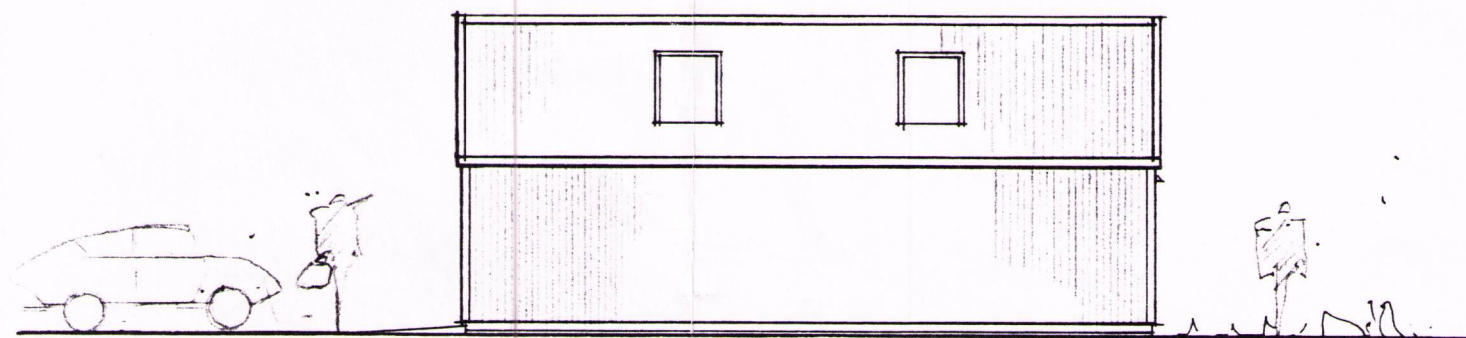

Útlit langhliðar

Lýsing:

Burðarvirki úr stálgrind, prófilar ípe l2o og hpe l2o boltað í steypa gólfplötu. Langbönd ásar úr stáli.

Veggir einangraðir með minnst 4" steinull, og klæddir með 13mm.gipspl. á innanv. grind **sem** utan. Ytri klæðn.úr báruðu stáli(A-60).

Pak. Pakjárn úr bárustáli, þakpappi, spnápl.
timburásar cc.60. Einangrun-steinull 4".

Innri loftakl. td. 13mm.gipspl.

Stærðir: br. M2 = 40,5

br. M3 = 138,6

0019097

AT4

ARKITEKTAR TJARNARGÖTU 4
101 REYKJAVÍK SÍMI 620660


Verk: bílskúr v. Coðatún 5

Teikn: grunnmynd, sneiðing, útlit mkv. 1:100
afstöðumynd mkv. 1:500

days.04.11.91

Gishi Oomayam.

GÍSLI SÆMUNDSSON	ARK FAI
HJÖRDIS SIGURGÍSLADÓTTIR	ARK FAI

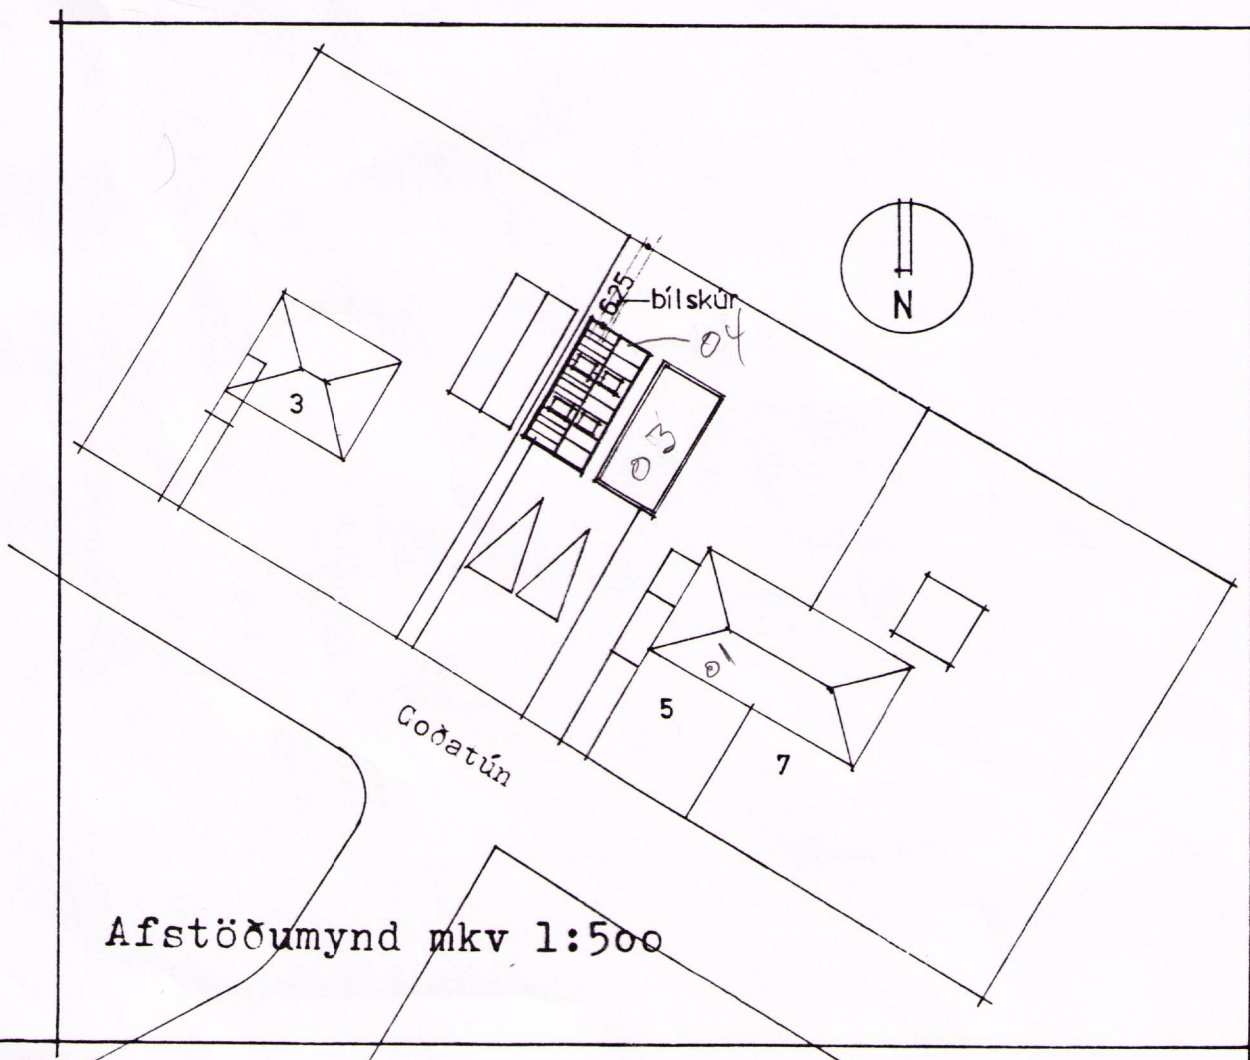

Afstöðumynd mkv 1:500