



fræmli í gr. 20. feb.

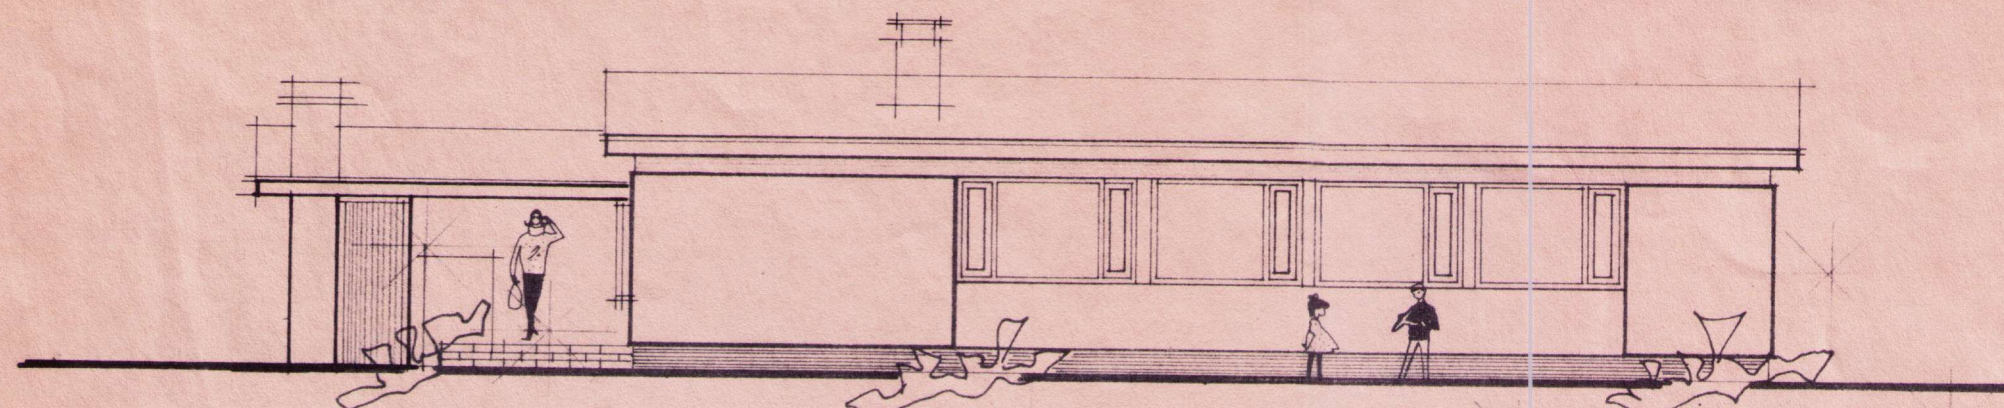

S U Ð U R.

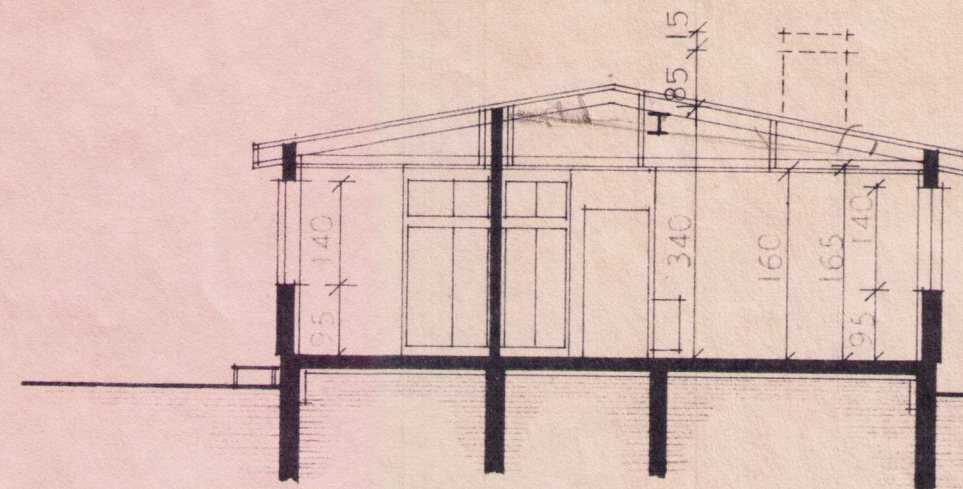


SNEIDING A-A


FLATARMÁL BRÚTTÓ ----- 133,7 M²

FLATARMÁL NETTÓ ----- 119,7 M²


HITAKLEFI SKAL GERÐUR AF STEINI
OG MÚRHÚÐADUR Í HÖLF OG GÓLF.

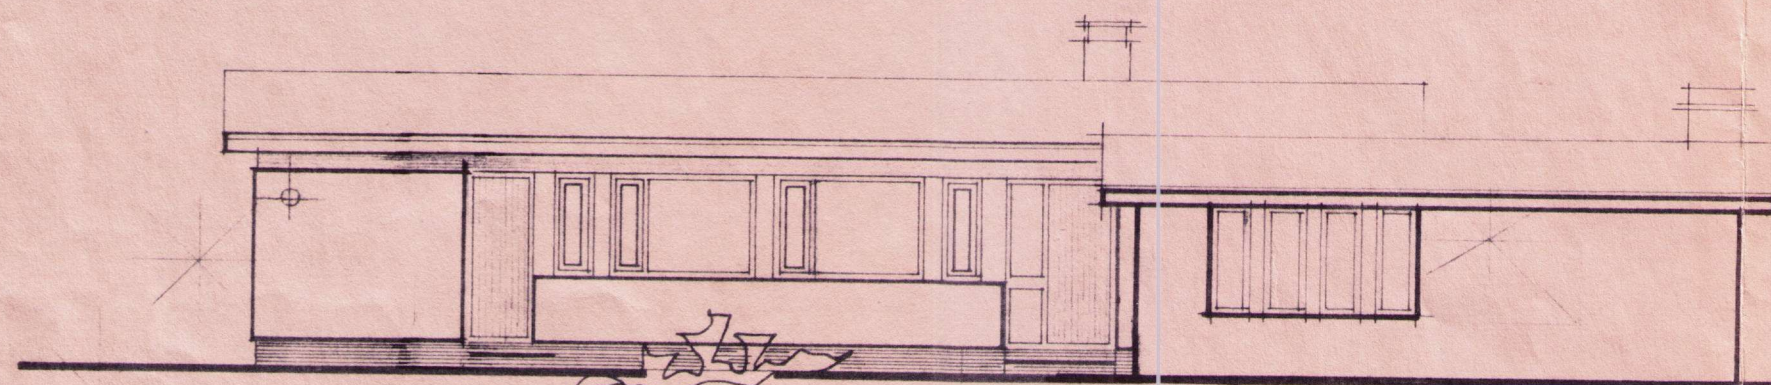



N O R Ð U R.

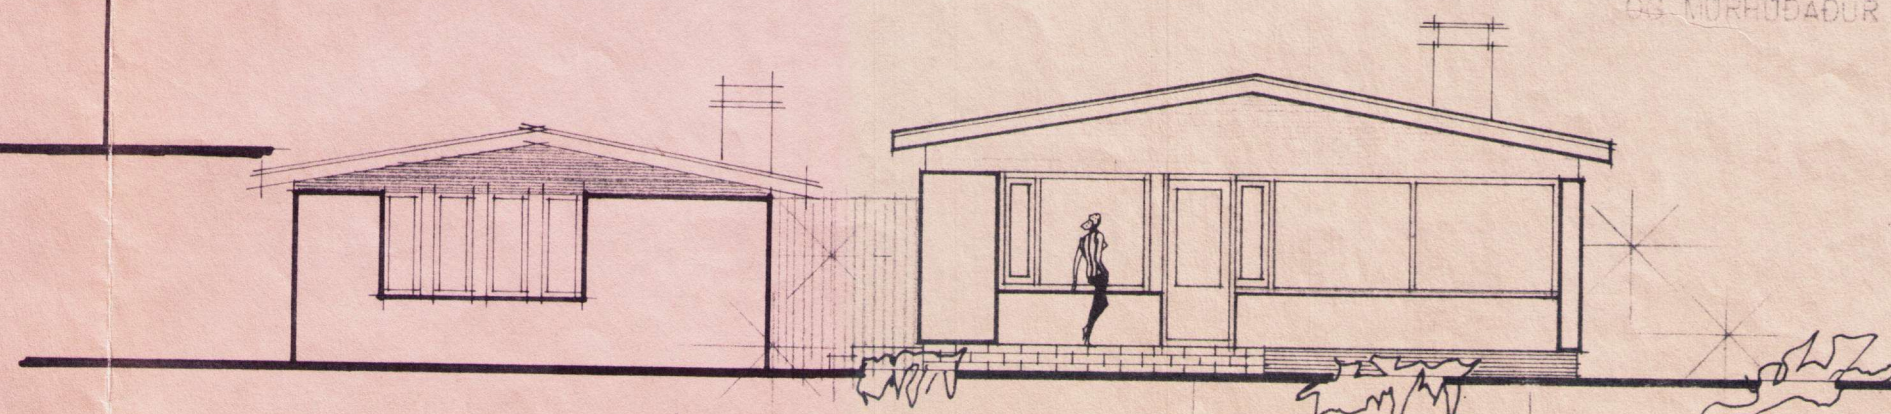


V E S T U R.

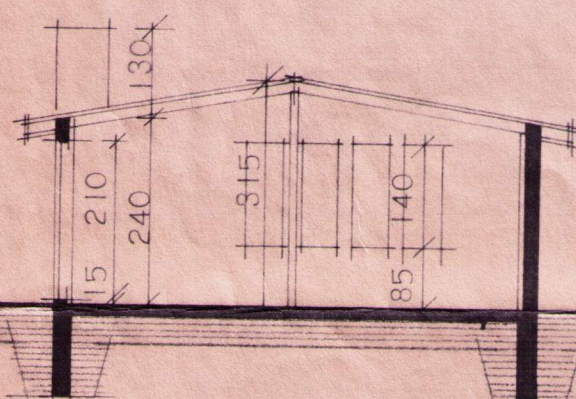

SNEIDING Í BÍLGEYMSLUV

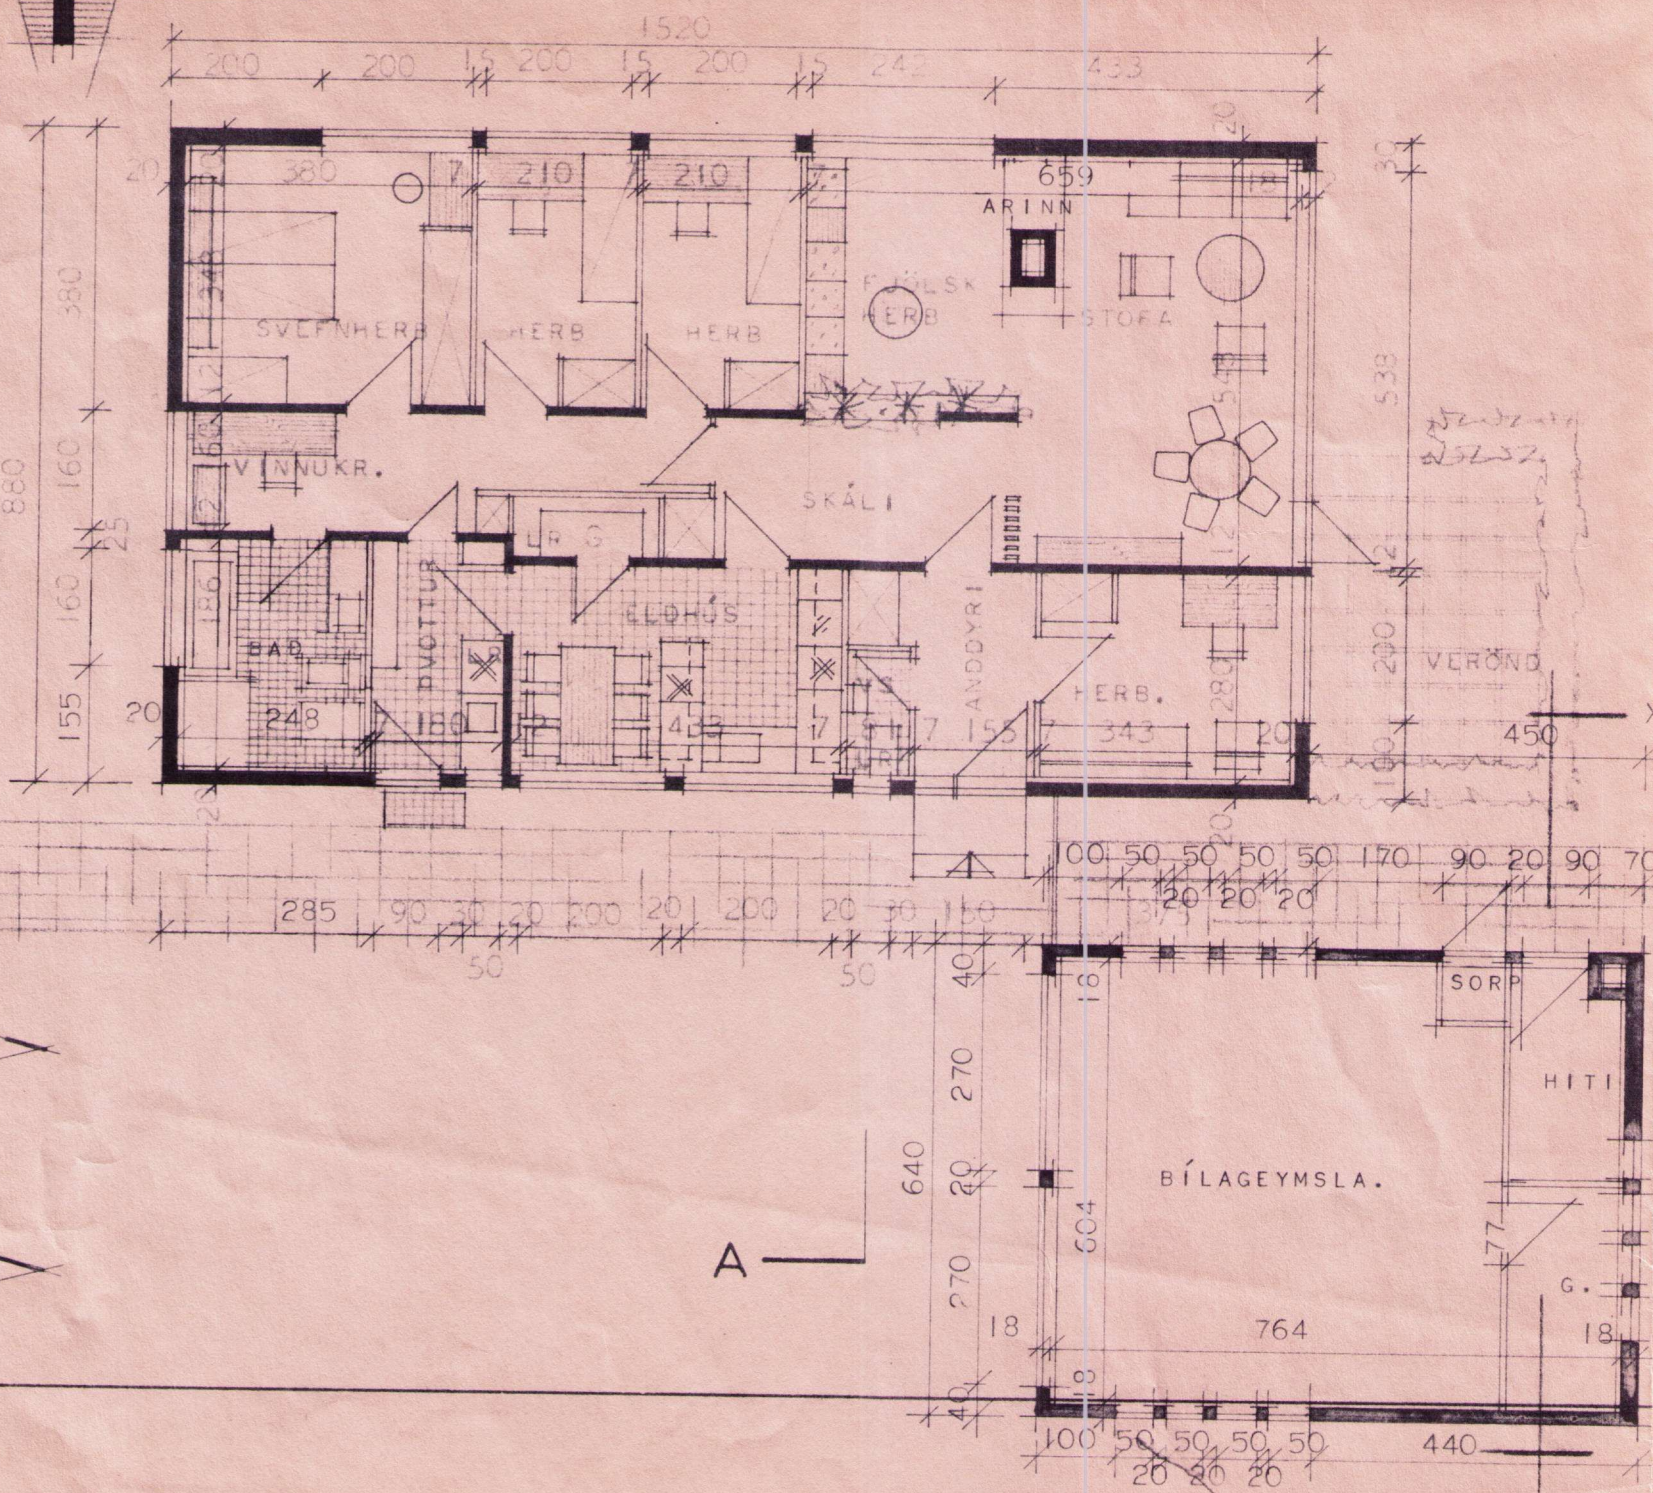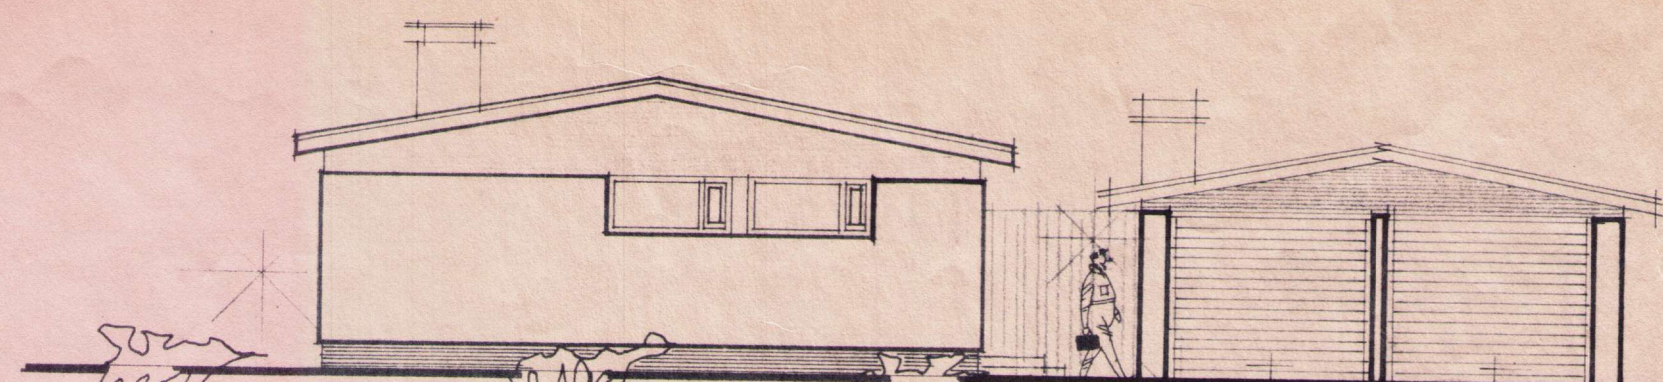

A U S T U R.

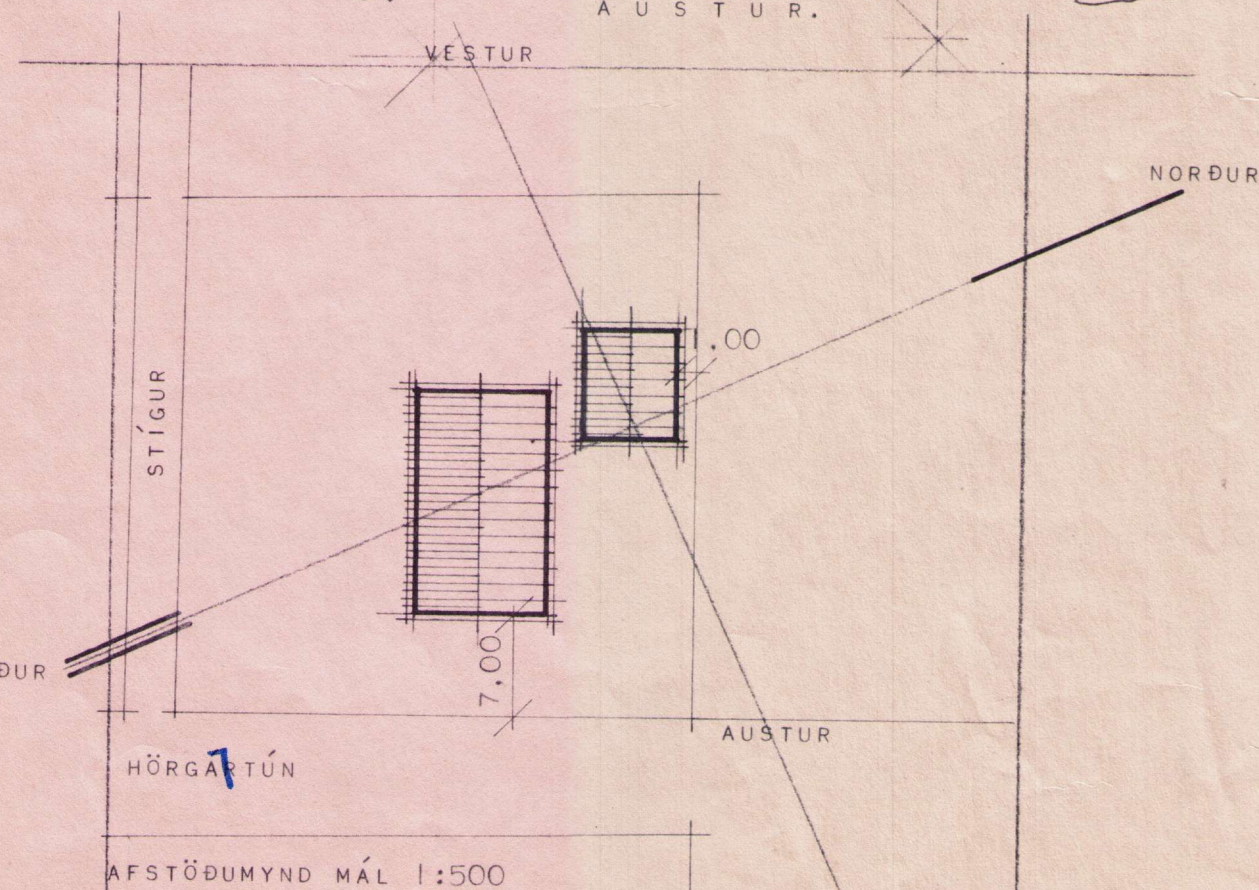

0016279

BÍLG. TEIKN Í FEBR 1972

HÚSNÆÐISMÁLASTOFNUN RÍKISINS

GRUNNMYND, ÚTLIT

OG SNEIDING

MÁL 1:100

AFSTÖÐUMYND MÁL 1:500

EINBYLISHÚ

VERK NR.

1052

BLAD NR. I

1968

Magnús Ingi Ágústsson
Haukur Hauksson