



SUÐ-VESTURHLIÐ 1. ÁFANGA

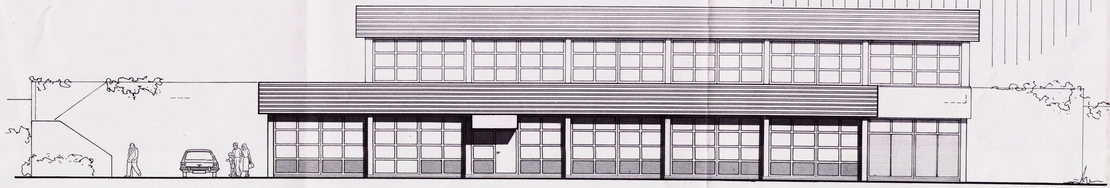

NORÐ-AUSTURHLIÐ 1. ÁFANGA

8 7 6 5 4 3 2 1 0Y

Y0 1 2 3 4 5 6 7 8

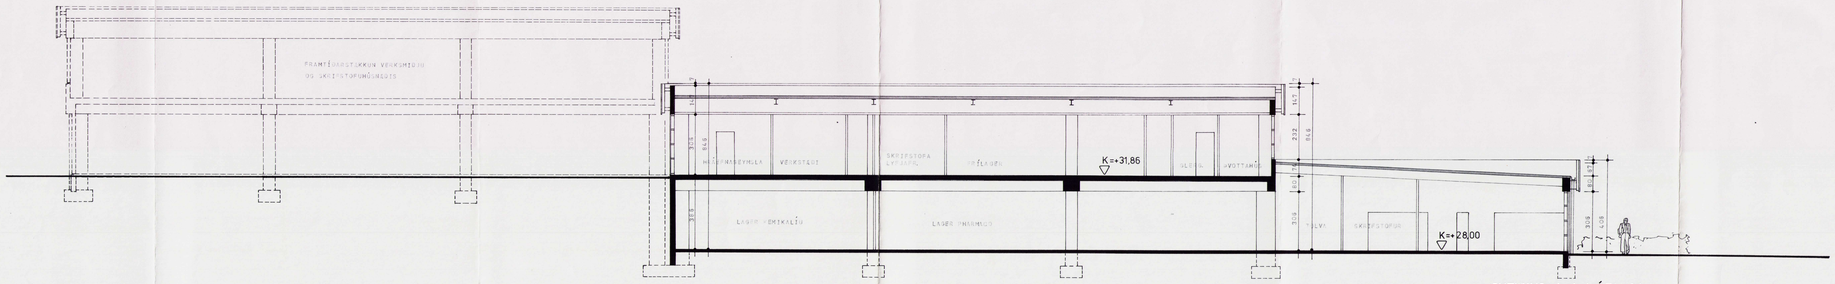

SNEIÐING A-A 1. ÁFANGA

X0 1 2 3 4 5 6 7 8 9 10 11 12 13 14 15 16

2. ÁFANGI 1. ÁFANGI

Samþykkt á fundi byggingarnefndar
Gerðabótar 22.8. 19 79
með fyrirvara um
og athugasemdir
frágang á lóðum skv. gr.

Byggingafulltrúi

07

0015835

VINNUSTOFAN KLÖPP HF.

ARKITEKTAR – VERKFRÆÐINGAR
Laugavegi 26 – Pósthólf 766
121 Reykjavík – Sími 27777

VERKHEITI	IÐNAÐARHÚS PHARMACO HF VIÐ BÆJARBRAUT Í GARÐABÆ
HEITI TEIKNINGAR	SNEIÐING A-A OG BRÁÐABIRGÐA- ÚTLIT 1. ÁFANGA
VERK NR	79-505
TEIKNING NR	A 07
HANNAÐ	IHÍ
TEIKNAÐ	LGS
YFIRFARIÐ	
DAGS	79.08.02
KVARÐI	1:100