




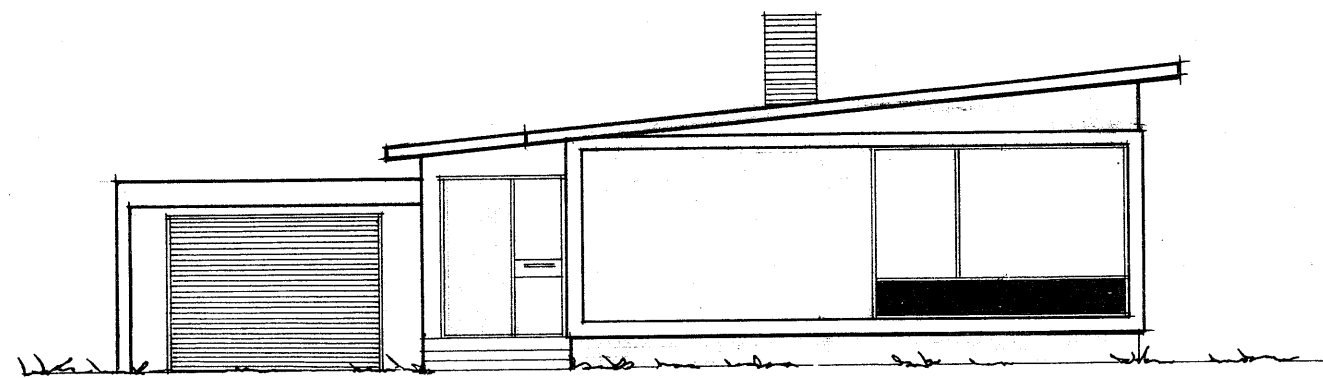


NORÐUR

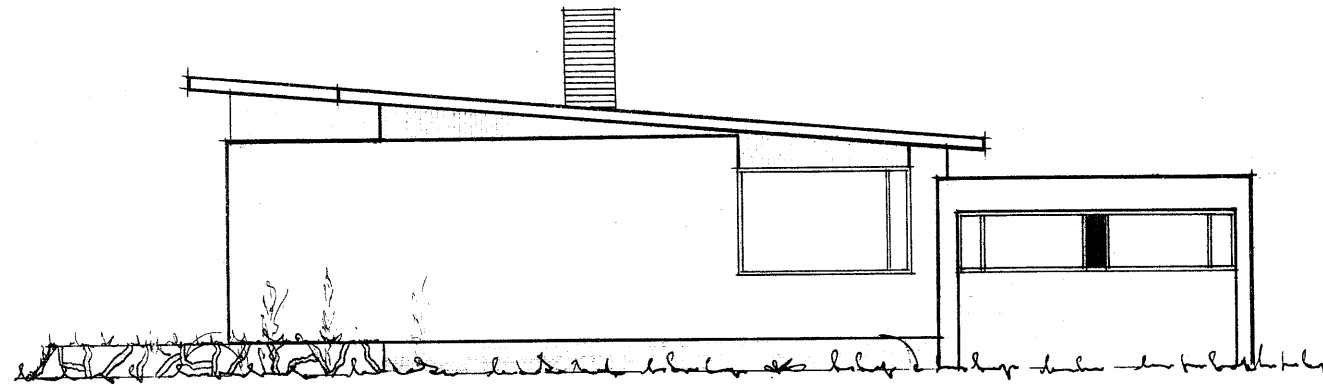


SUDUR

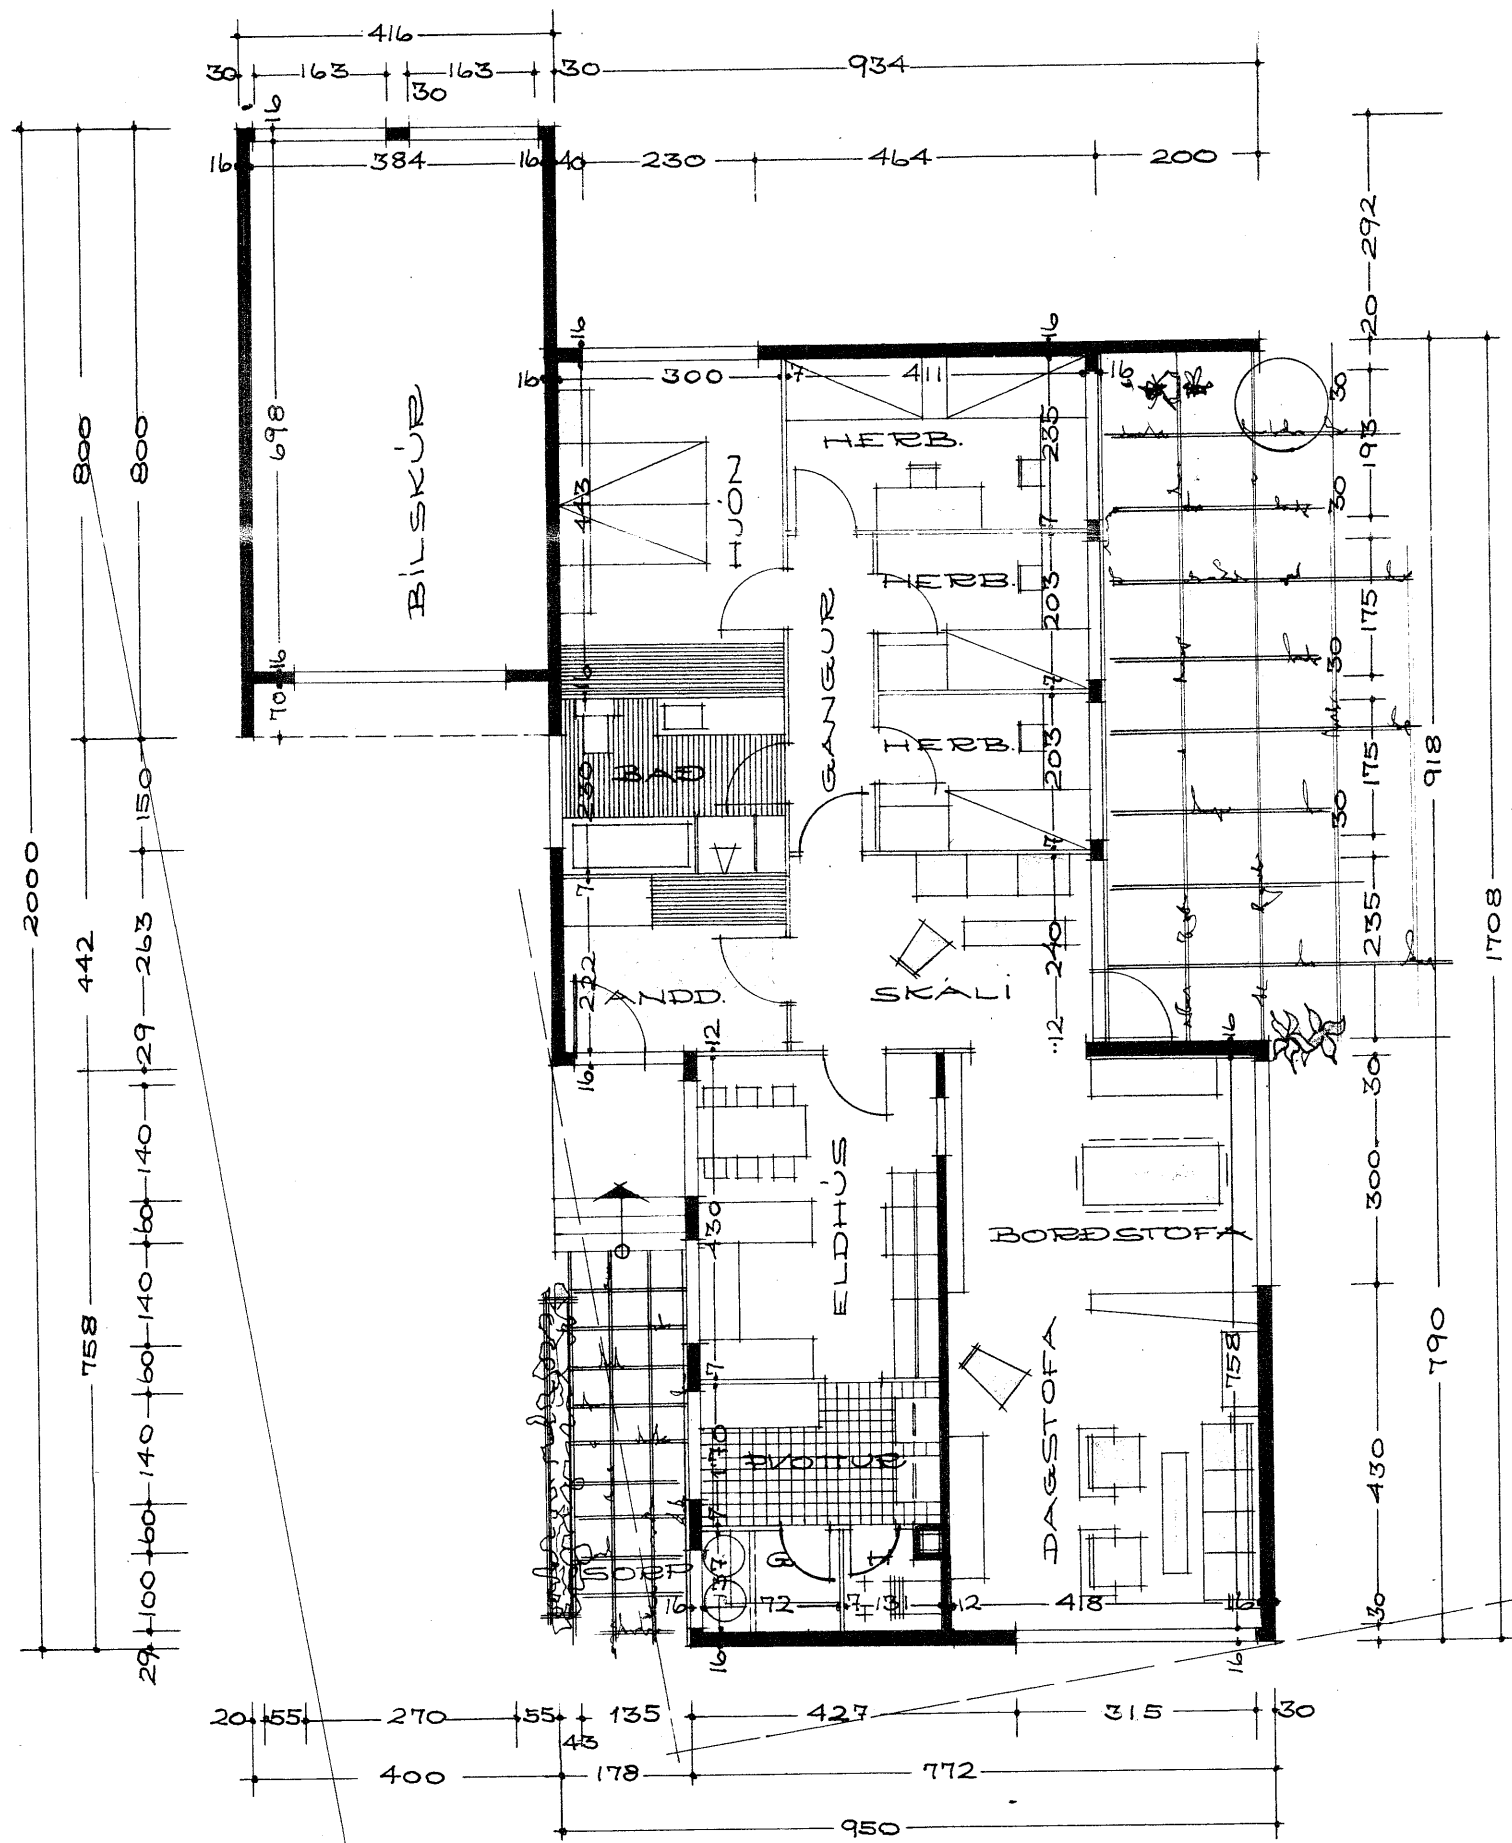

GRUNNMYND.


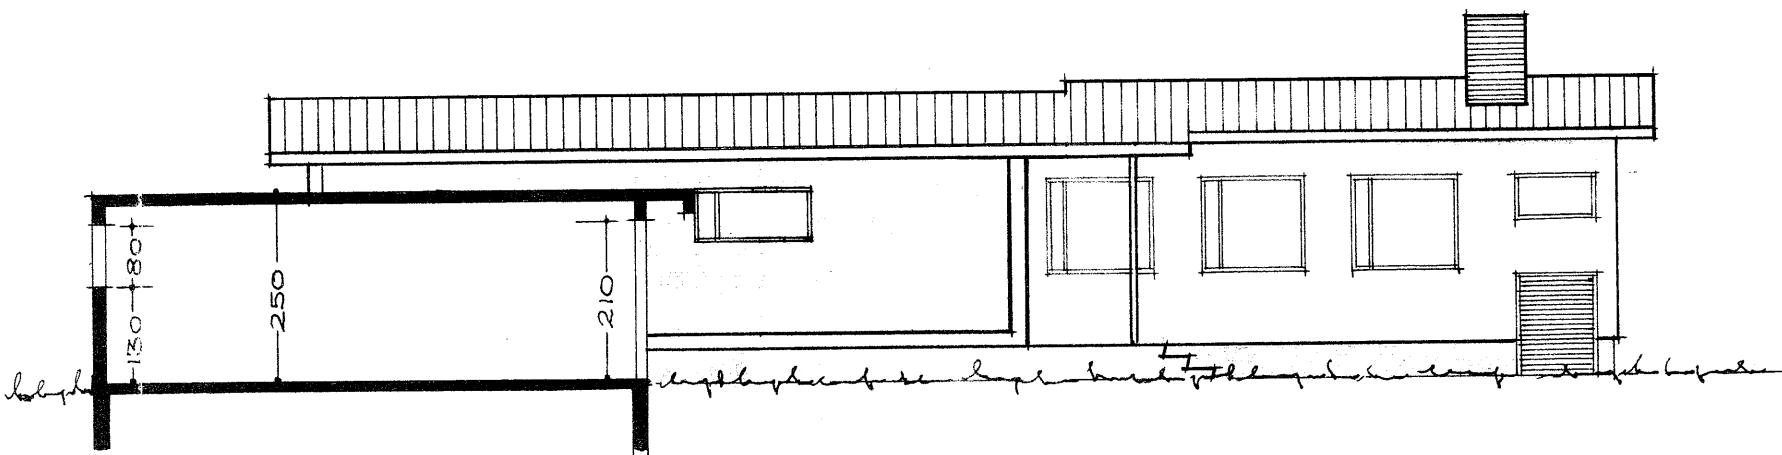


AUSTUR

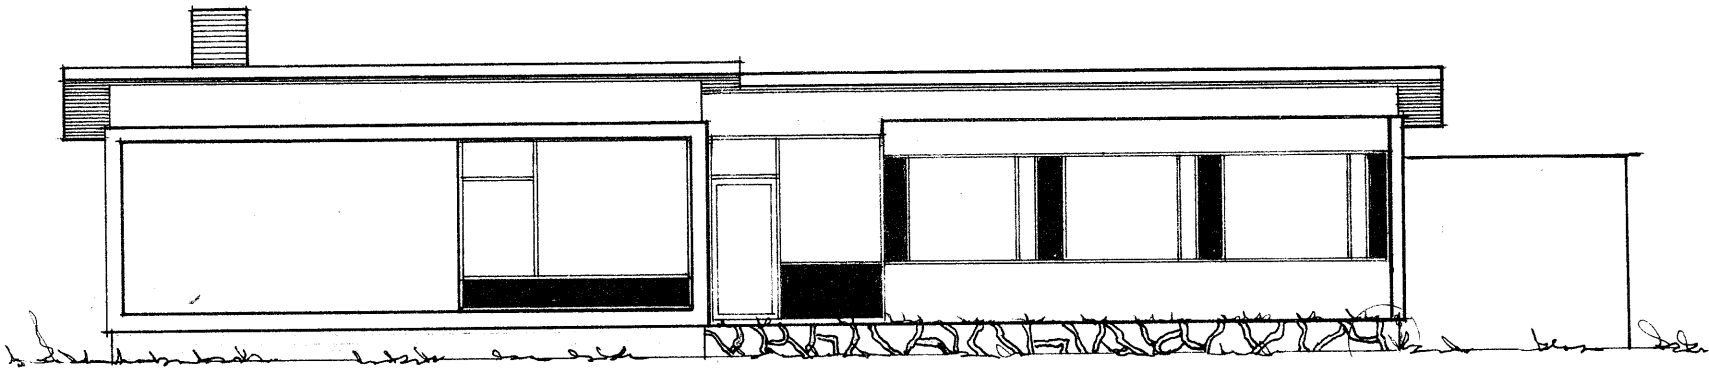

VESTUR

AFSTÖÐUMYND I MAL 1:500
FLATARMAL HÚSS: 130.8076 m².
ARATUN

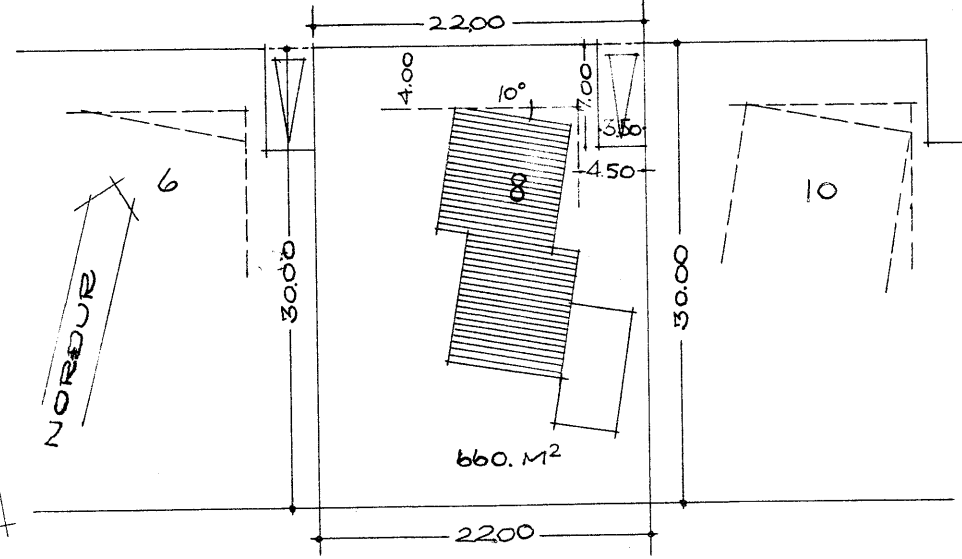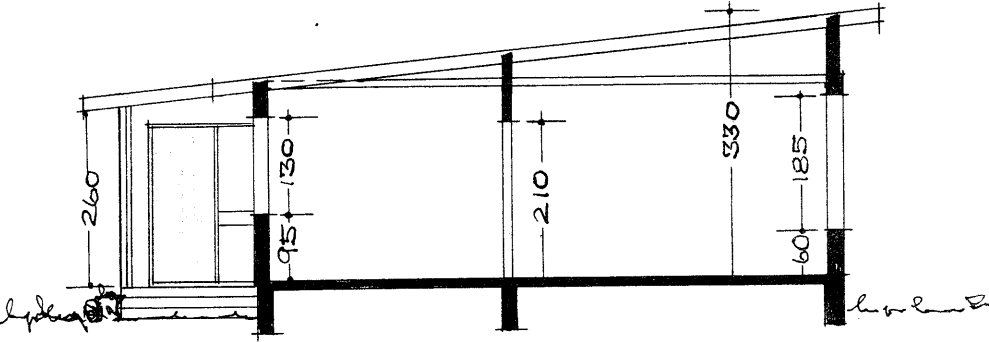

SKURÐUR.