



Kvæð um
opið
bílstæði

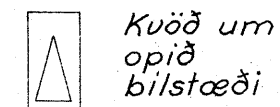

Kvæð um
opið
bílstæði

Silfurtún K

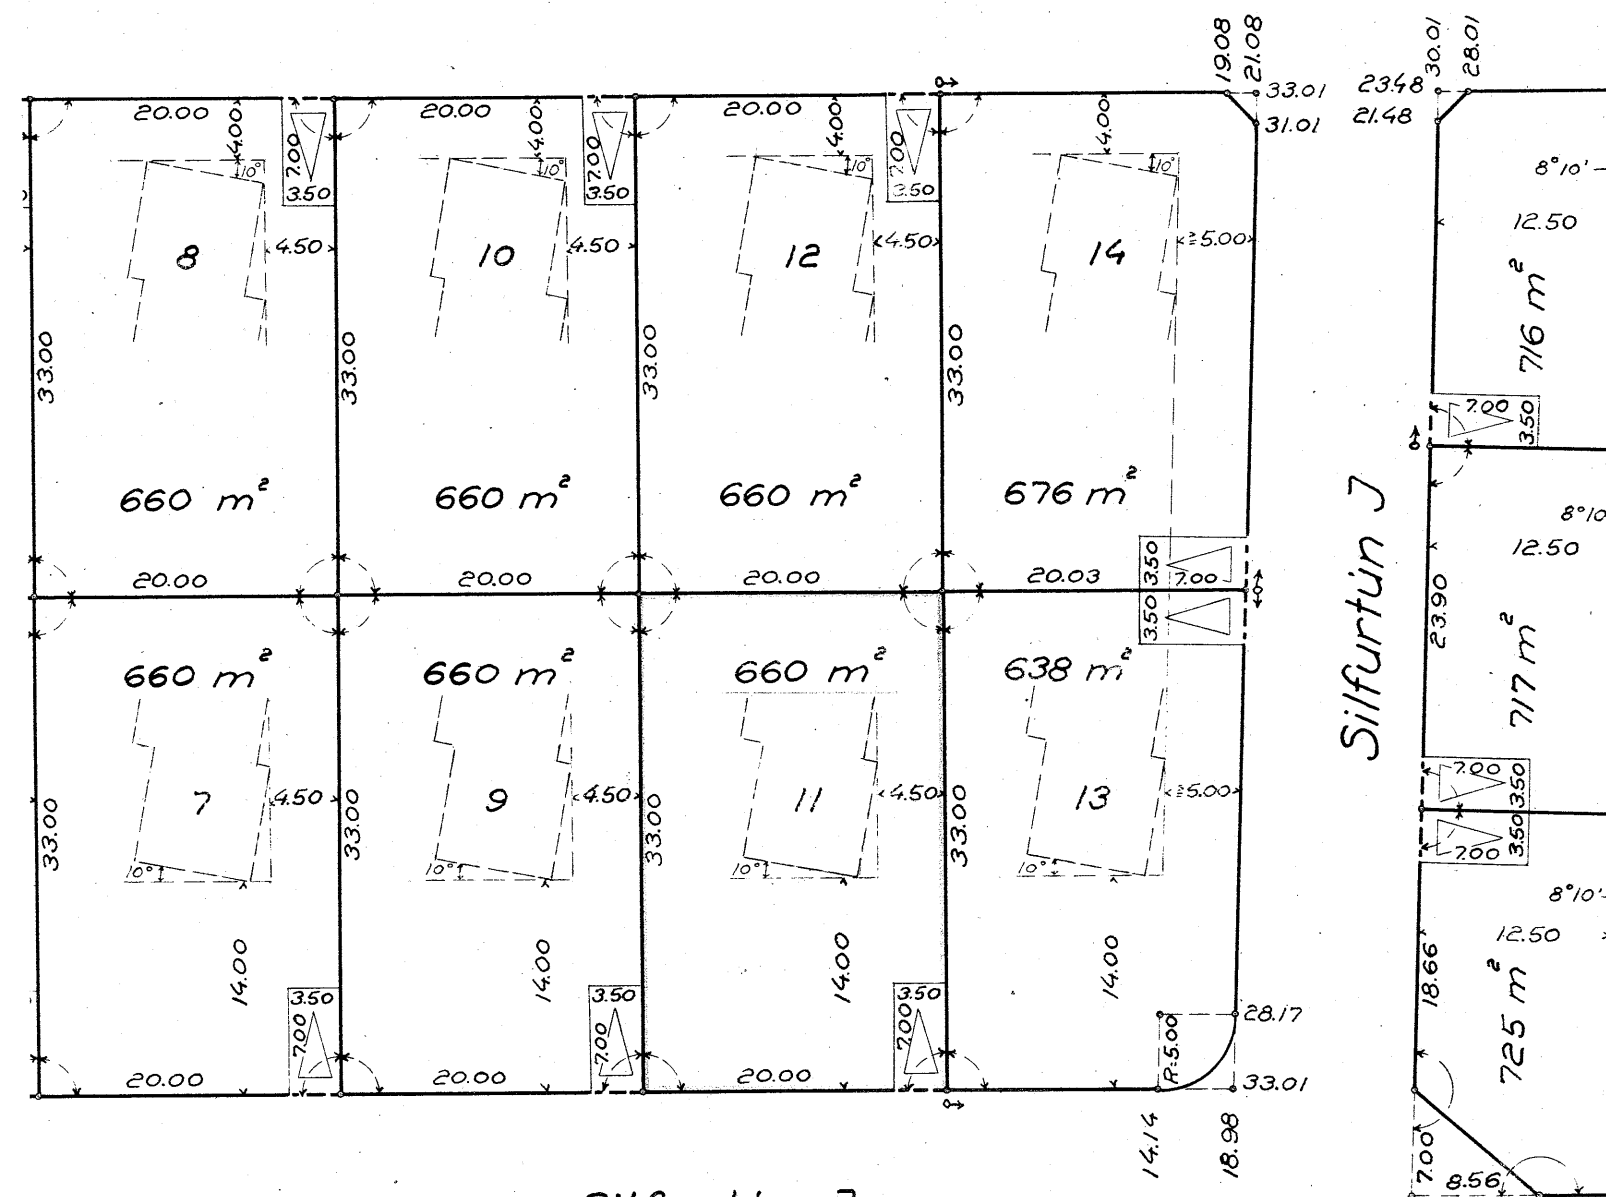

Silfurtún J

SILFURTÚN-J II

1:500

Garðahreppi

Reykjavík í sept. 1959

Johnsen

J. h. Helgusteinsson

7911

Þorgeir Ólafsson