

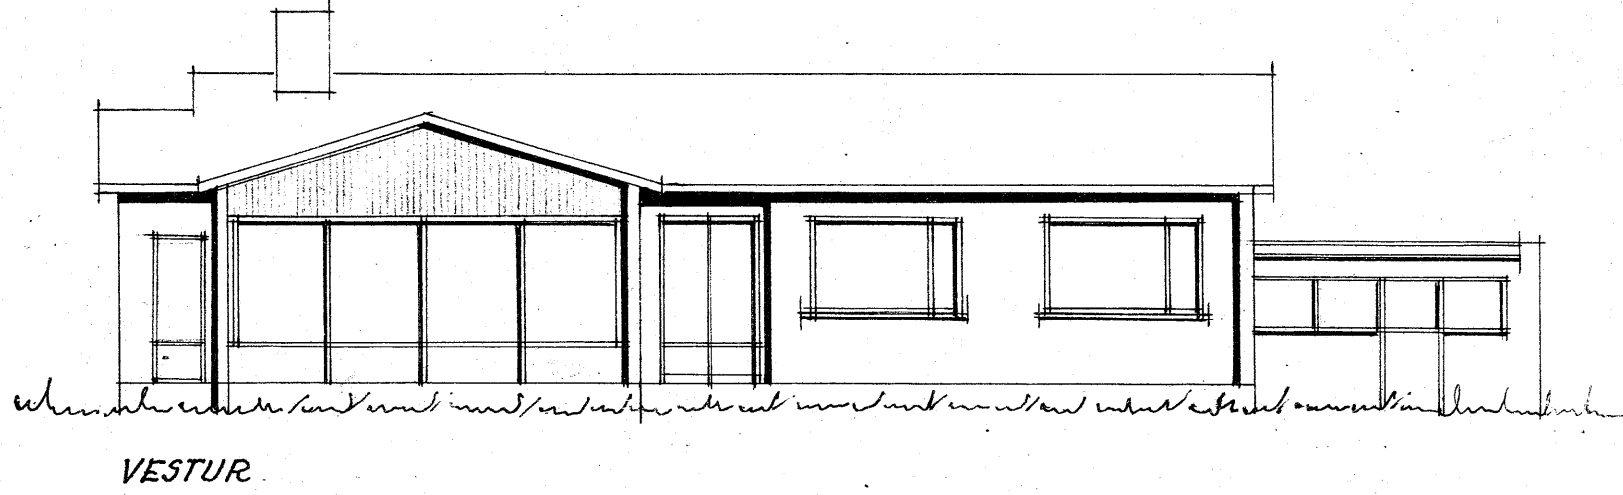
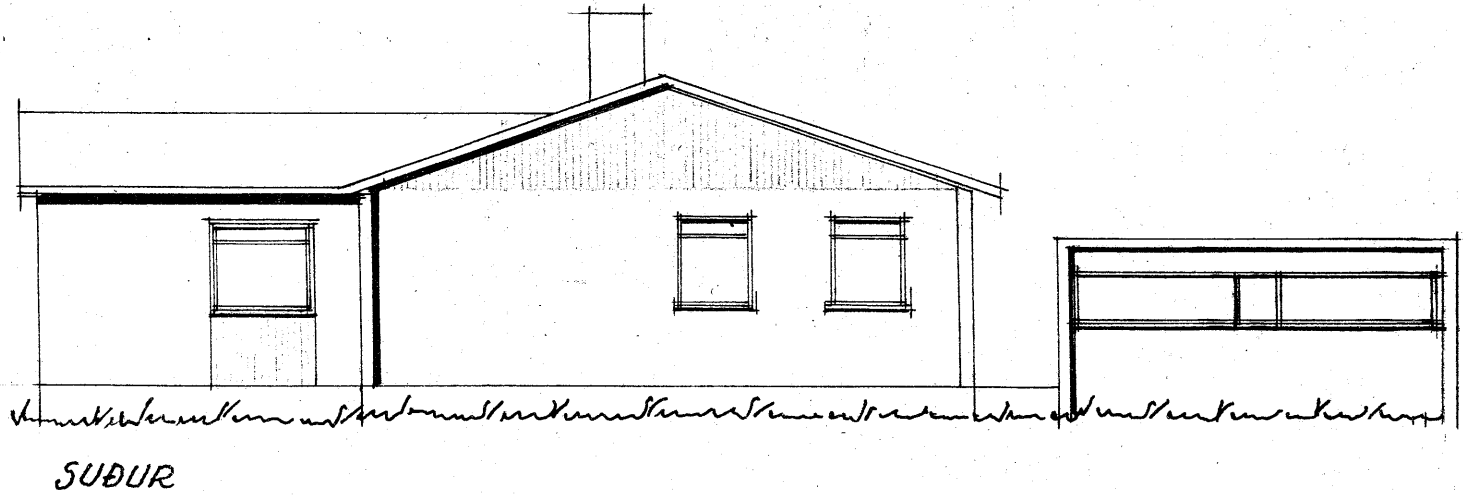
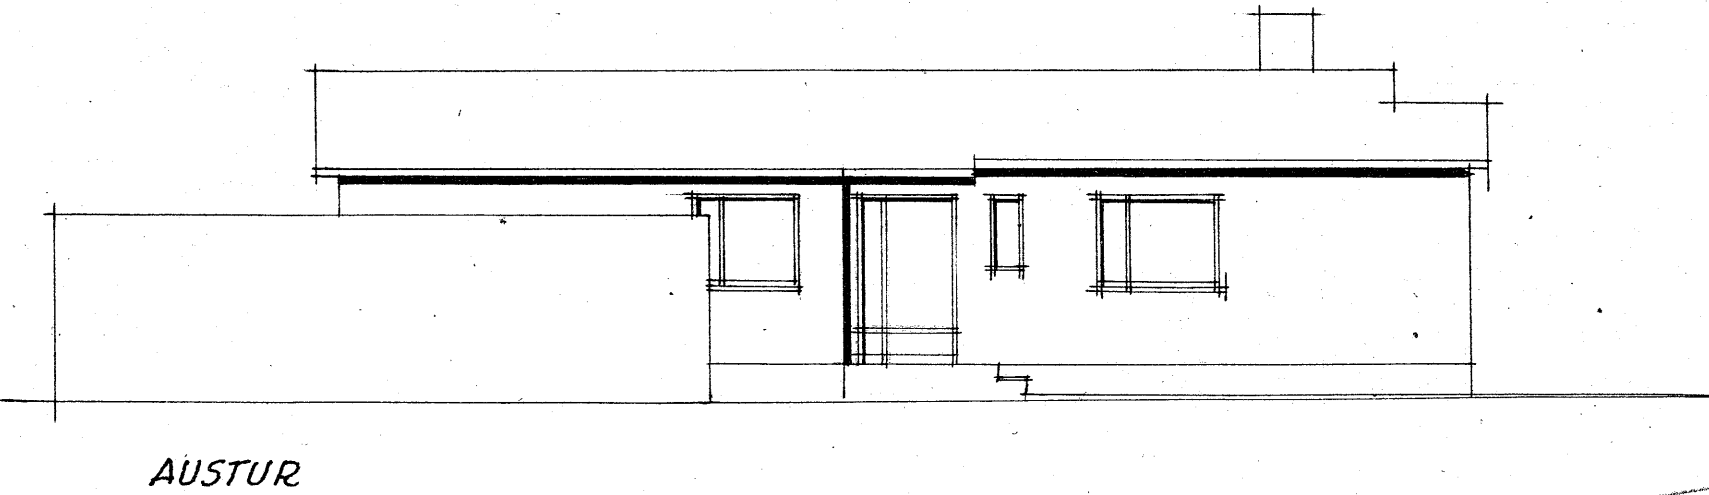
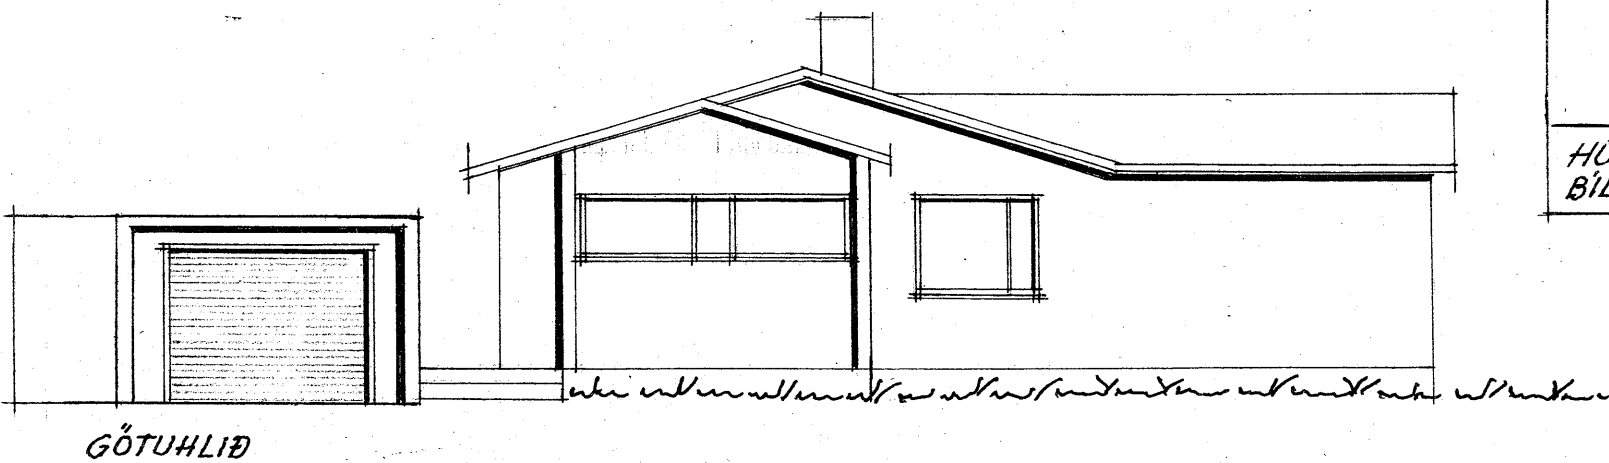
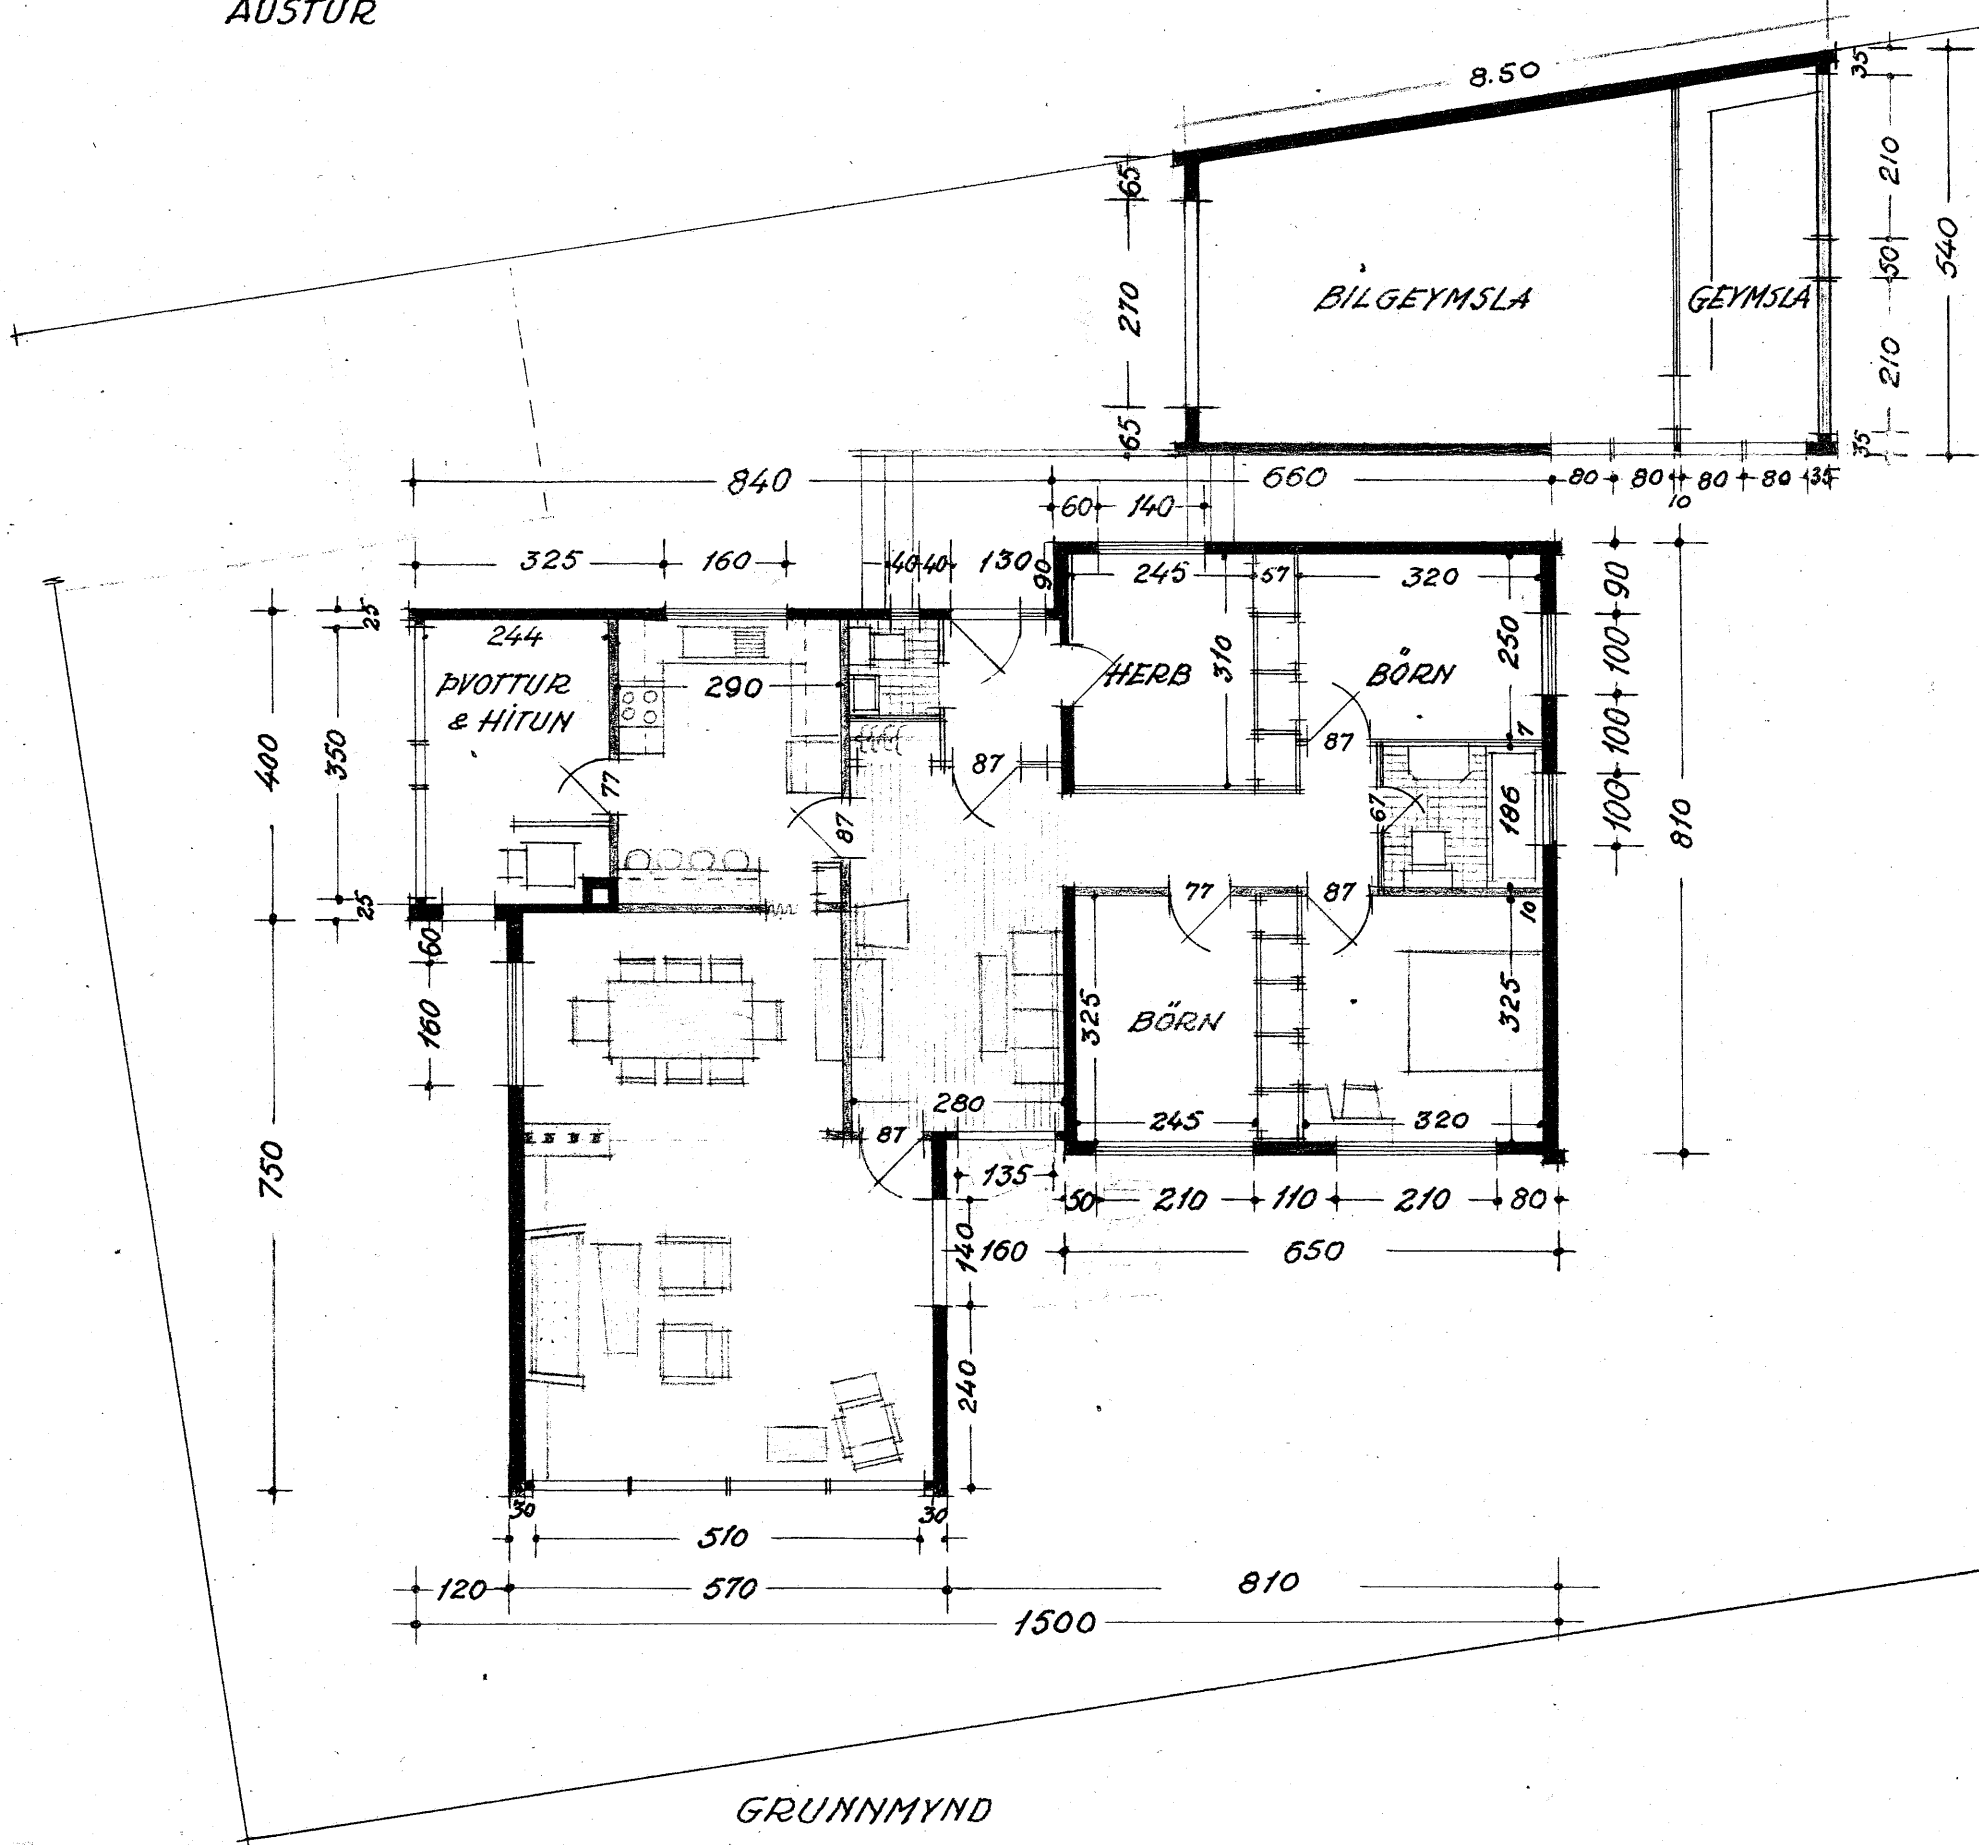


SILFURTÚN K-4 og 6
IBÚÐARHÚS
M 1:100.

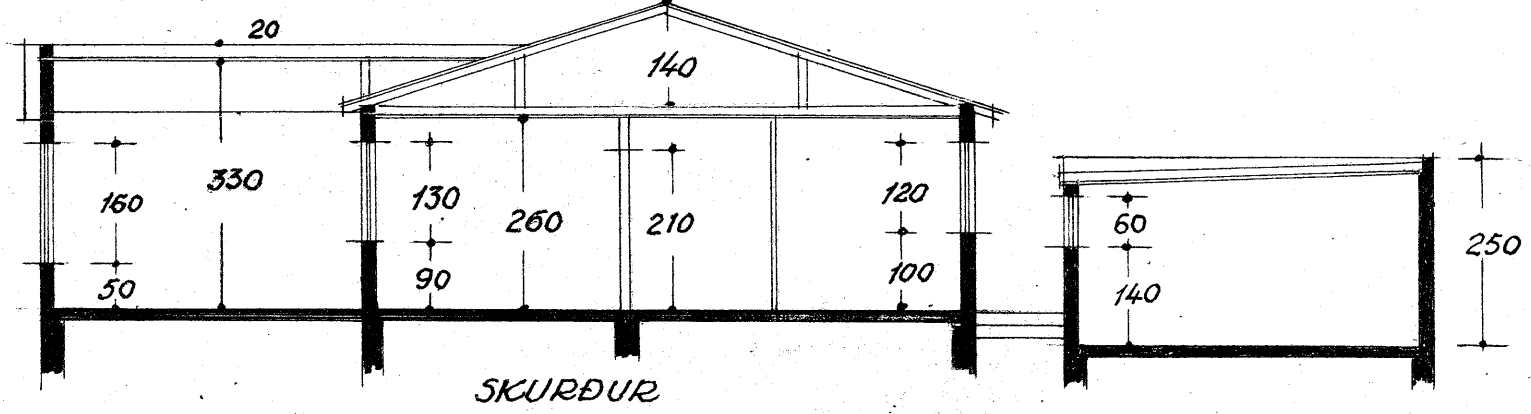

HÚS 134,5 m²
BÍLSKUR 40 m²

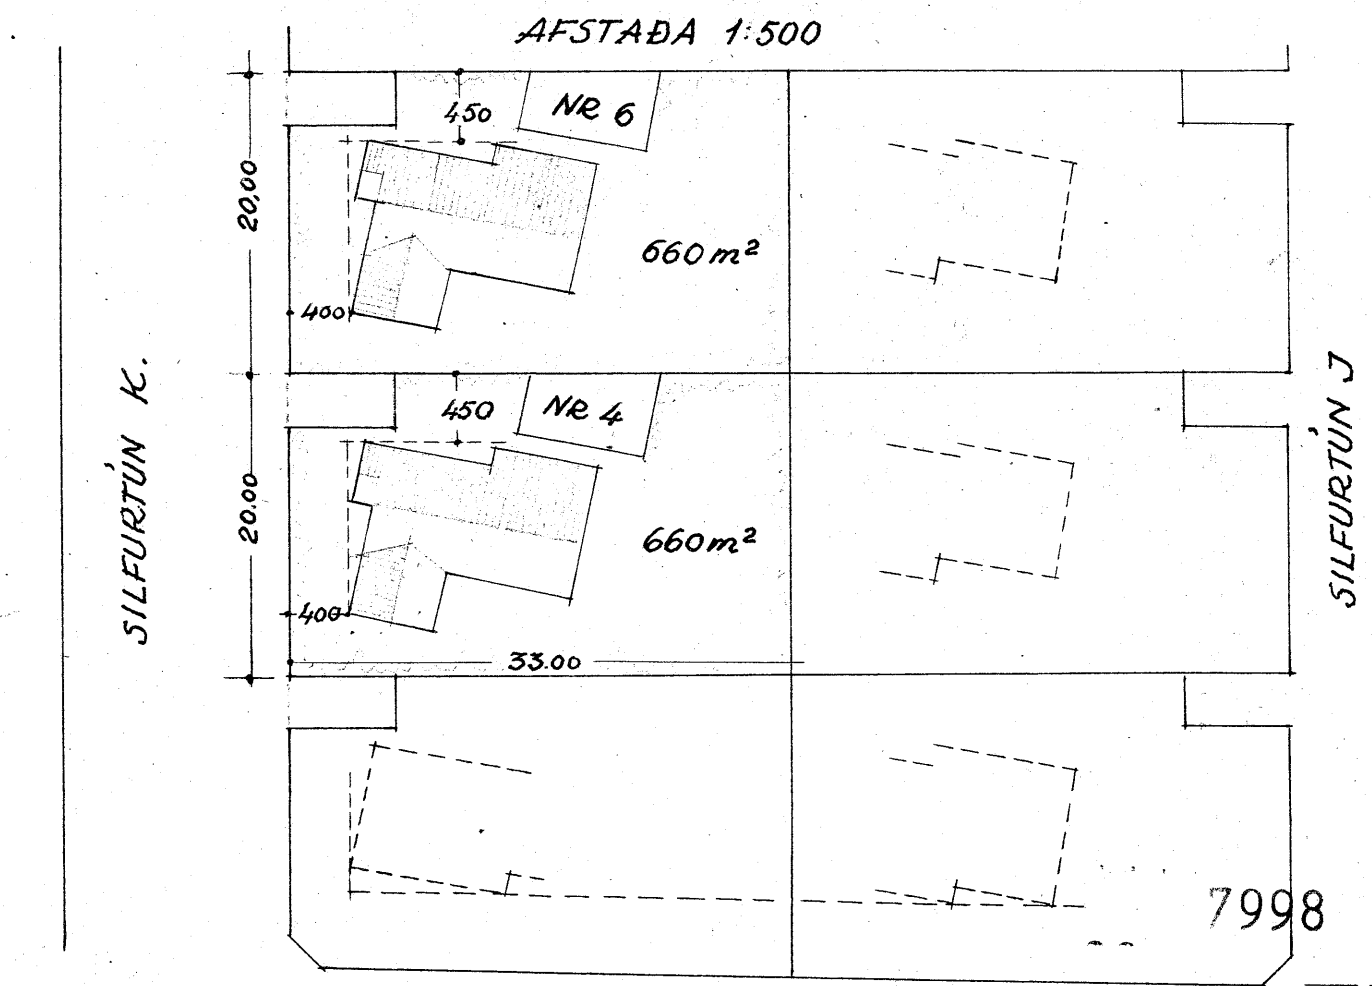

Reykjavík, í maí 1960
Sigríður Elíasdóttir, Ólafur Guðmundsson
M.V.F.J.