


ARATÚN NR. 26. GARÐAHREPPI MÁL 1:100.

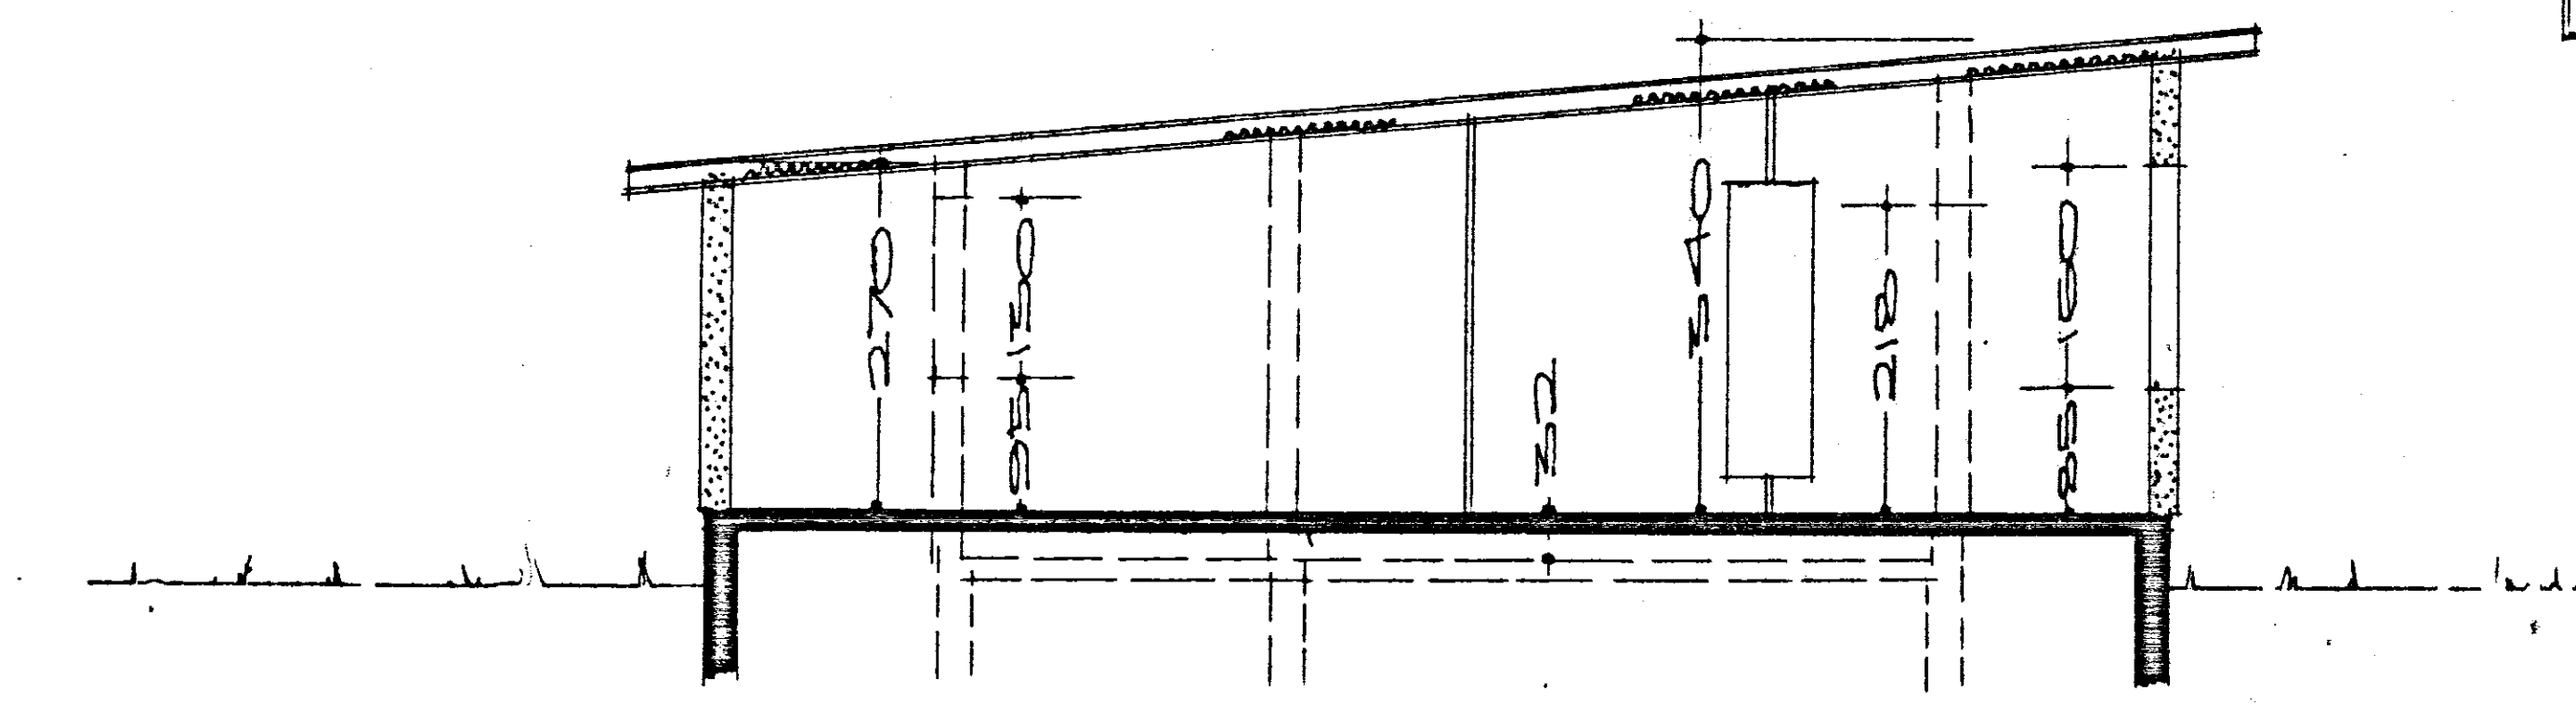

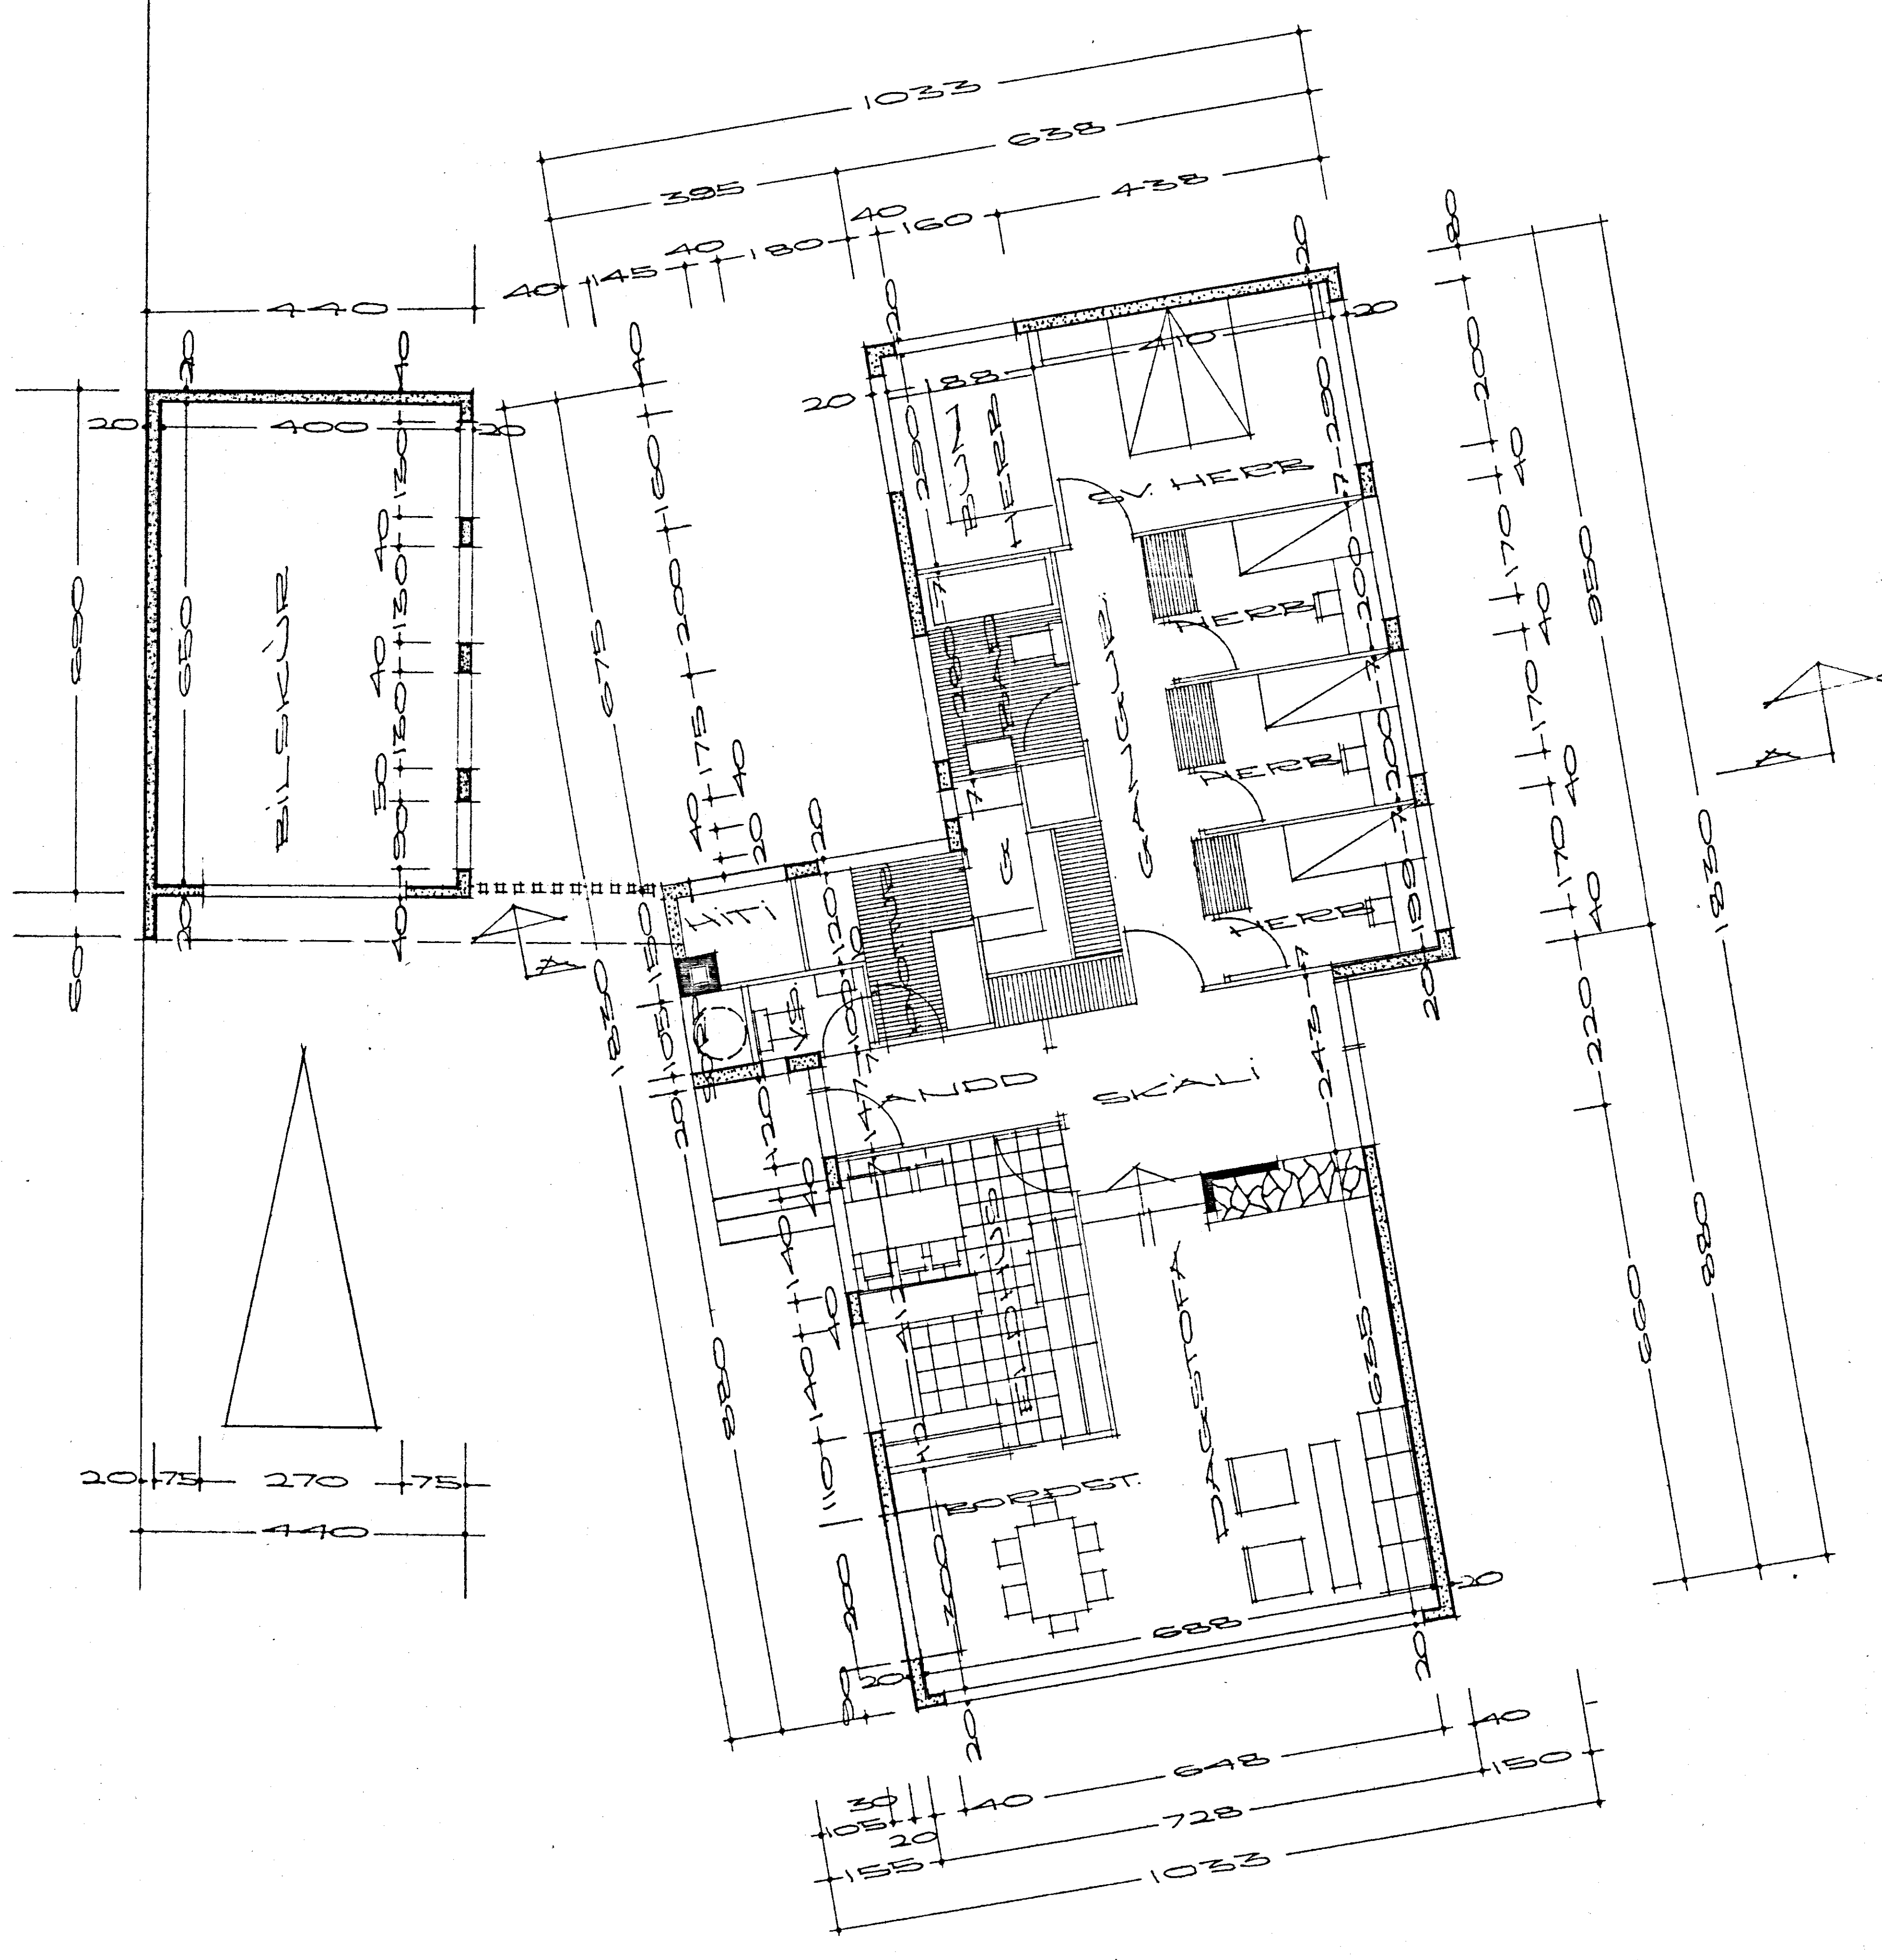

GRUNNMYND HÚSS.

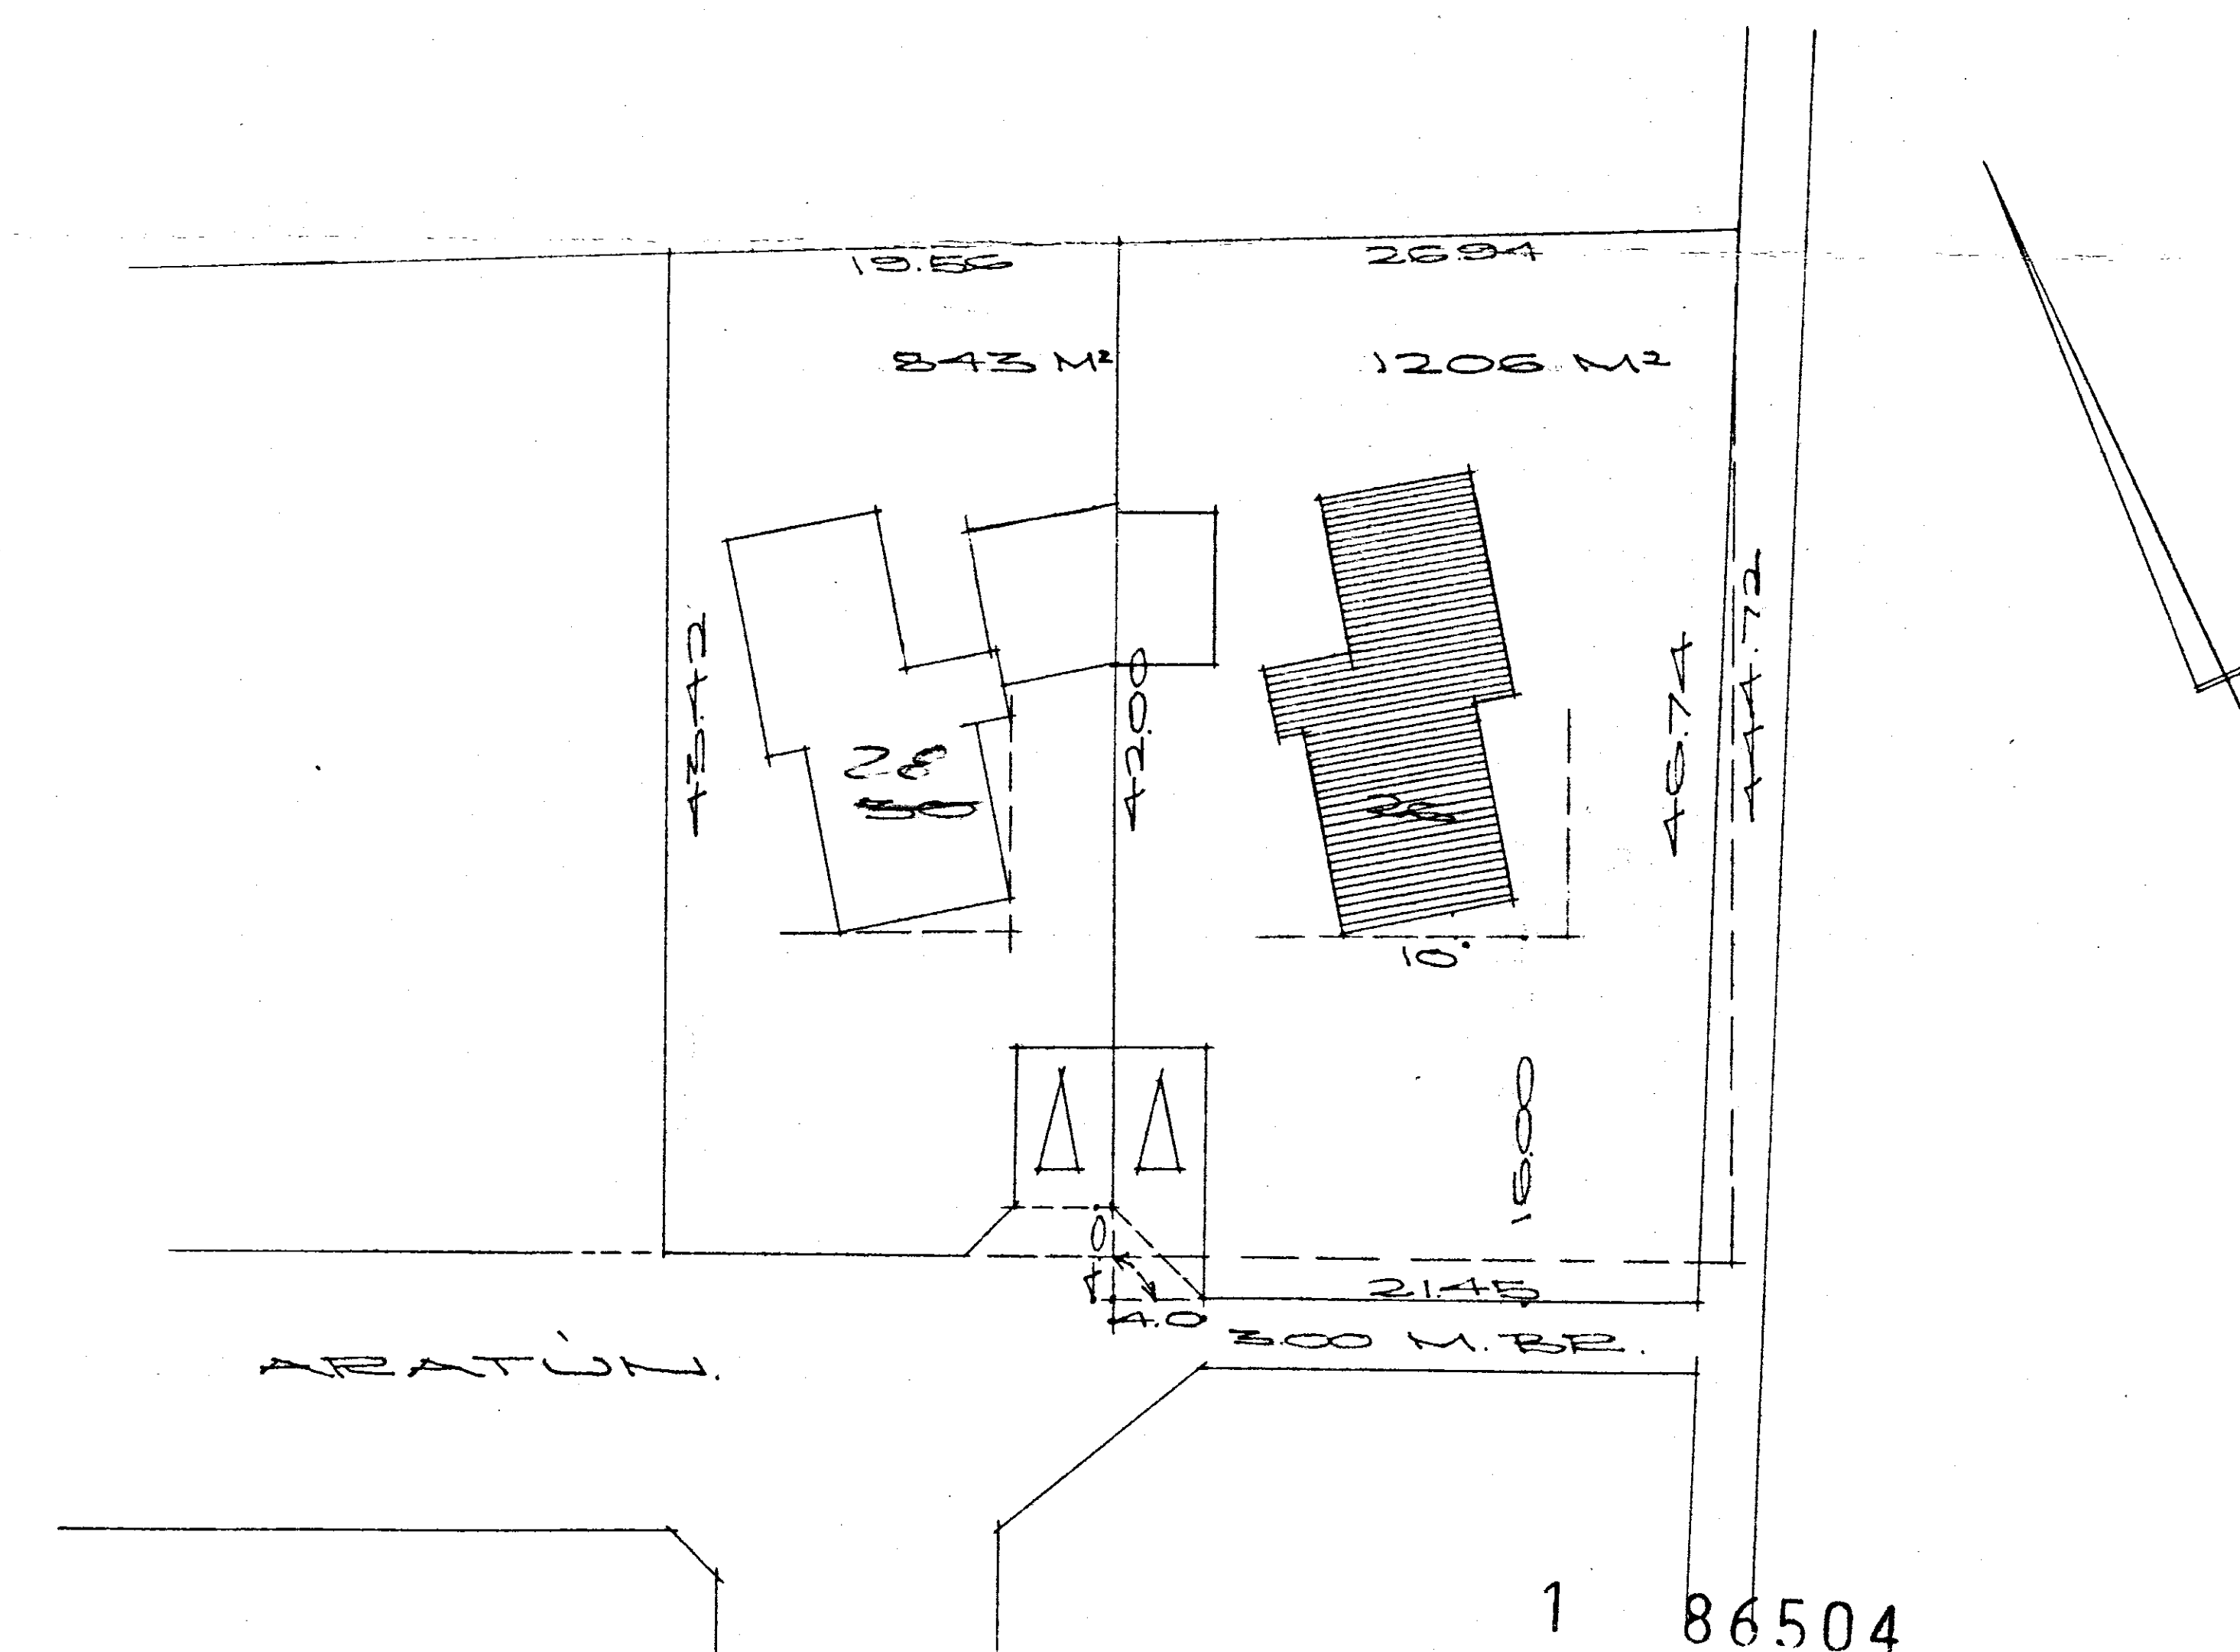

1 86504

AFSTÖÐUMYND Í MÁL 1:500
FLATARMÁL HÚSS 137.04 M²
FLATARMÁL BÍLSKÚRS 30.35 M²

REYKJAVÍK Í JÚNÍ 1965.

Kjartan Sveinsson