




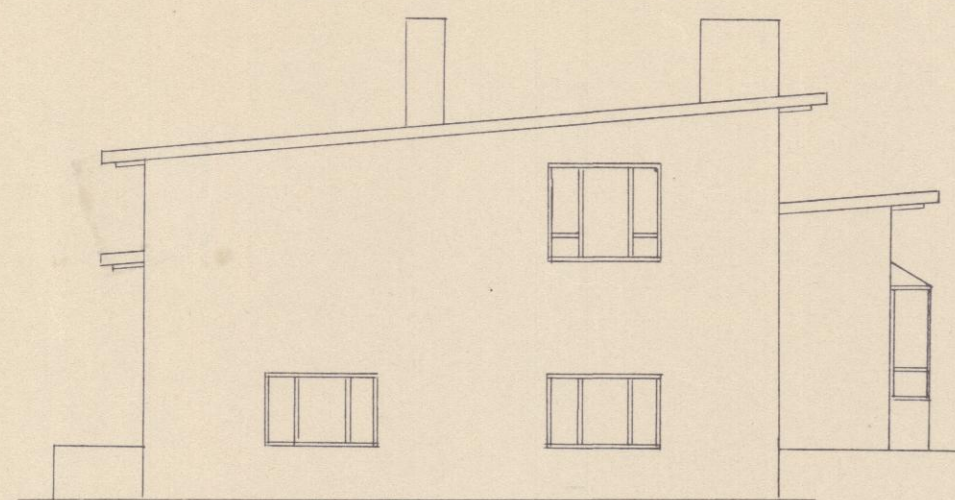

Norðvestur

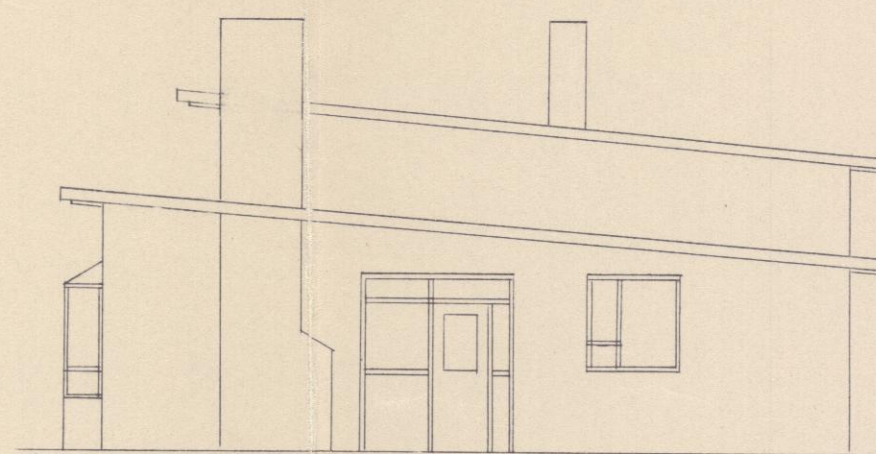


Suðaustur

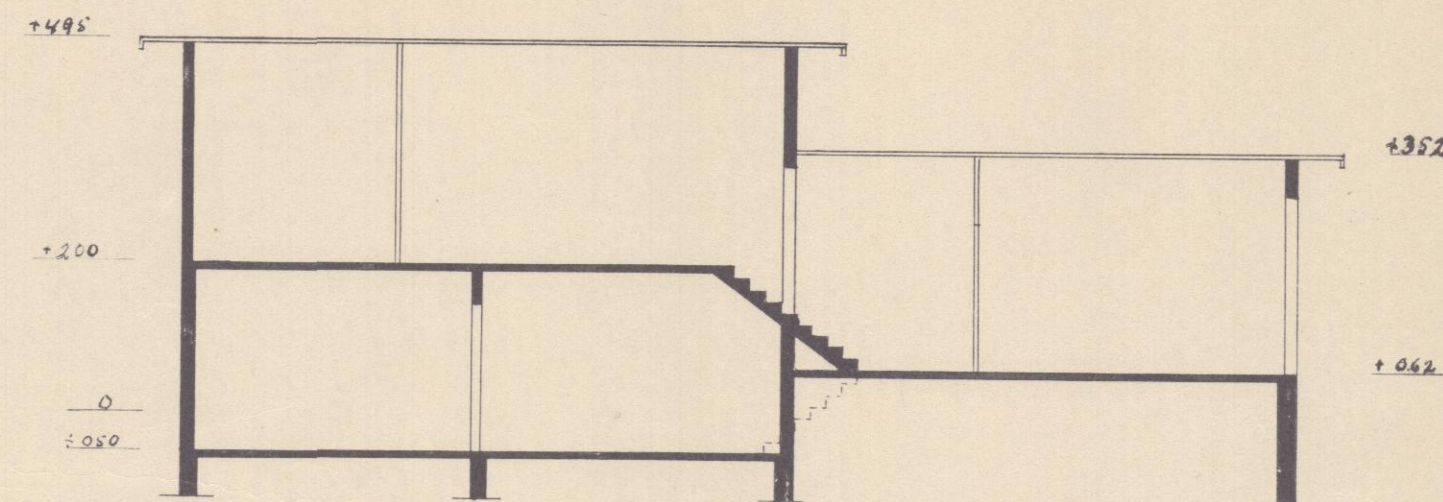


Skurður


*Samf. í fundi
byggisgarnsfróða
Gardahrepps
flenn lígurðsson.*

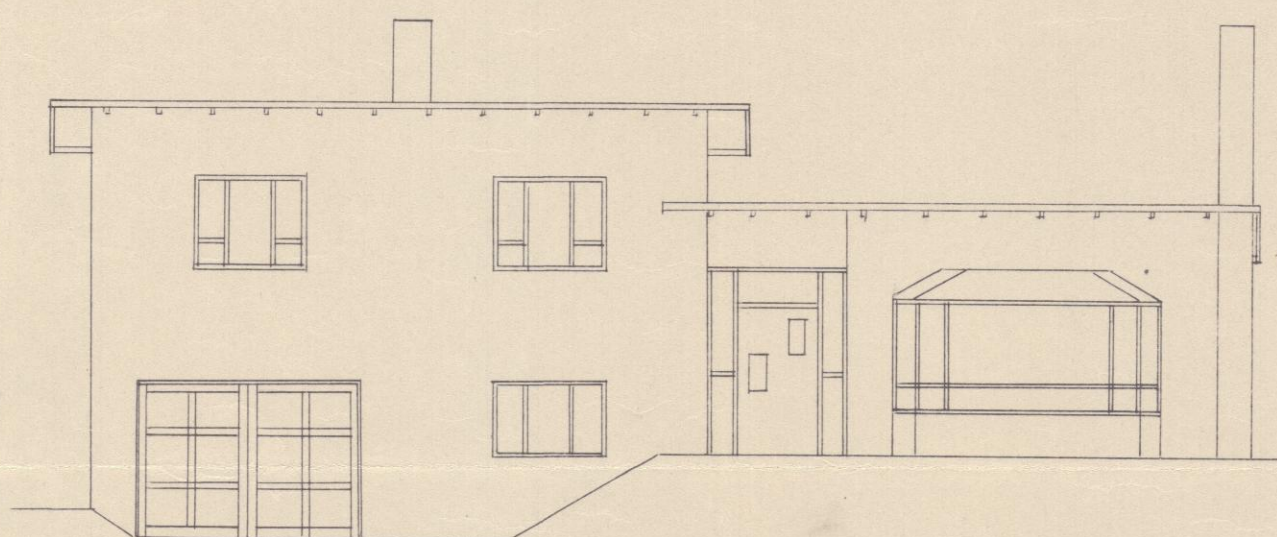

Suðvestur


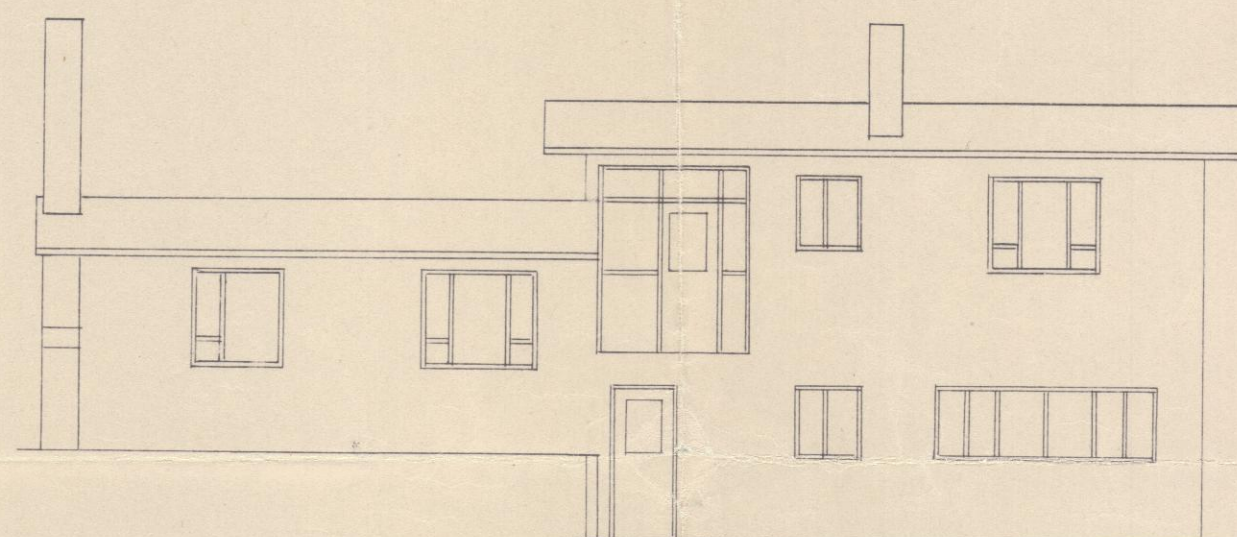


Norðaustur

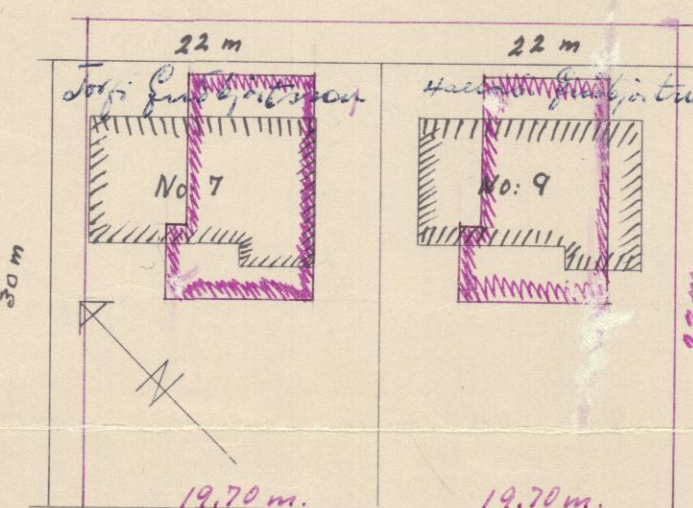

H-gata

*850
820
17000
680
6970* Mælikvarði 1:100

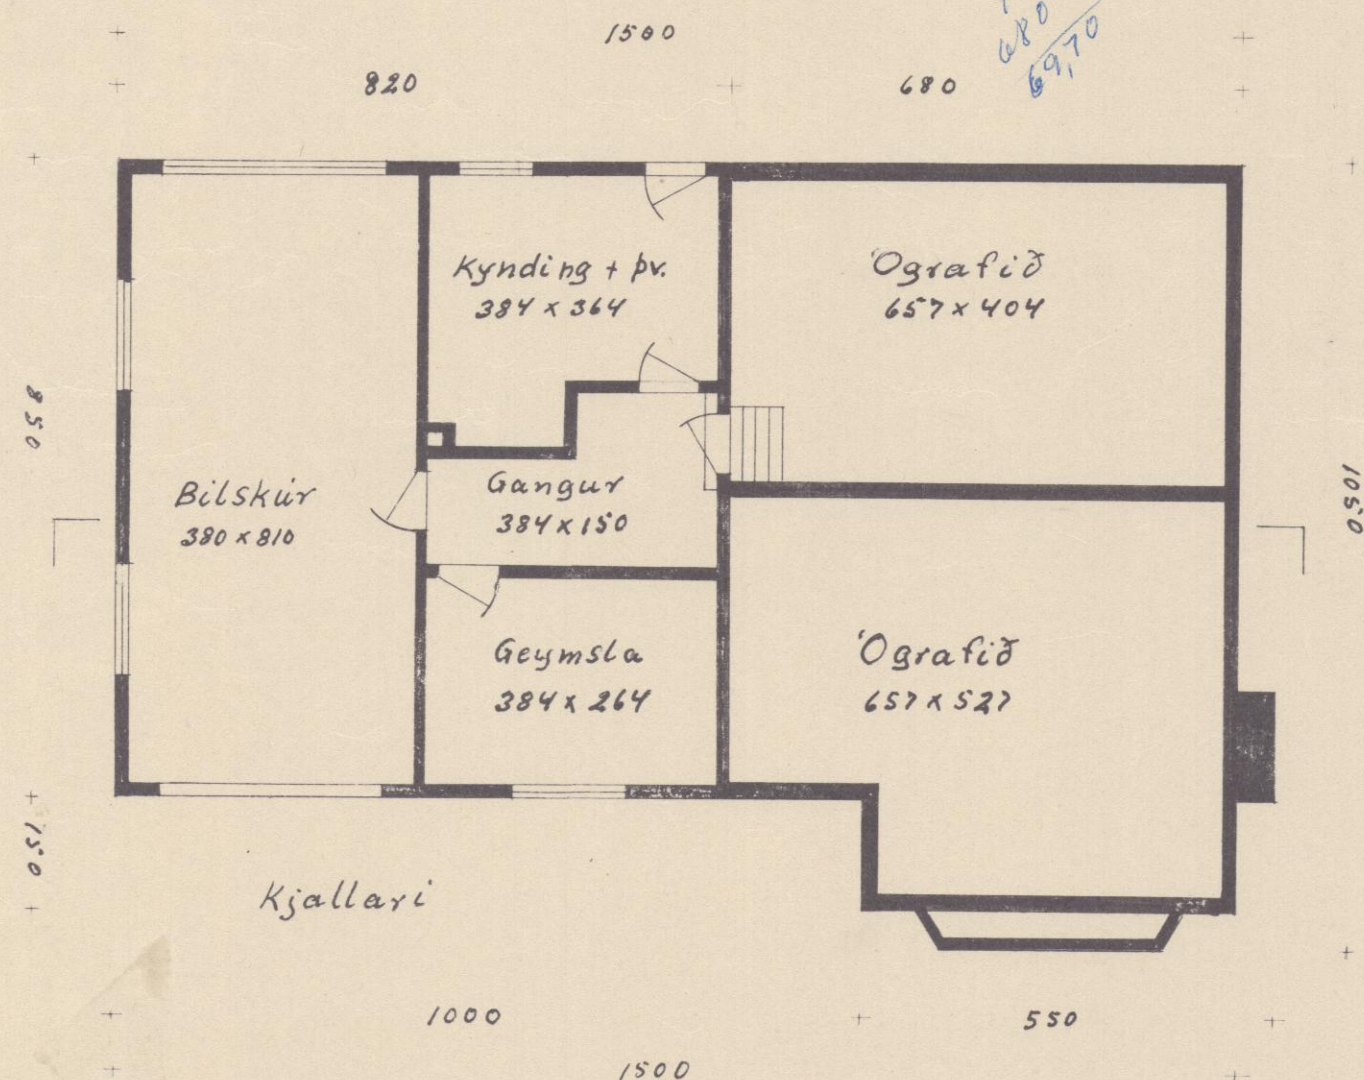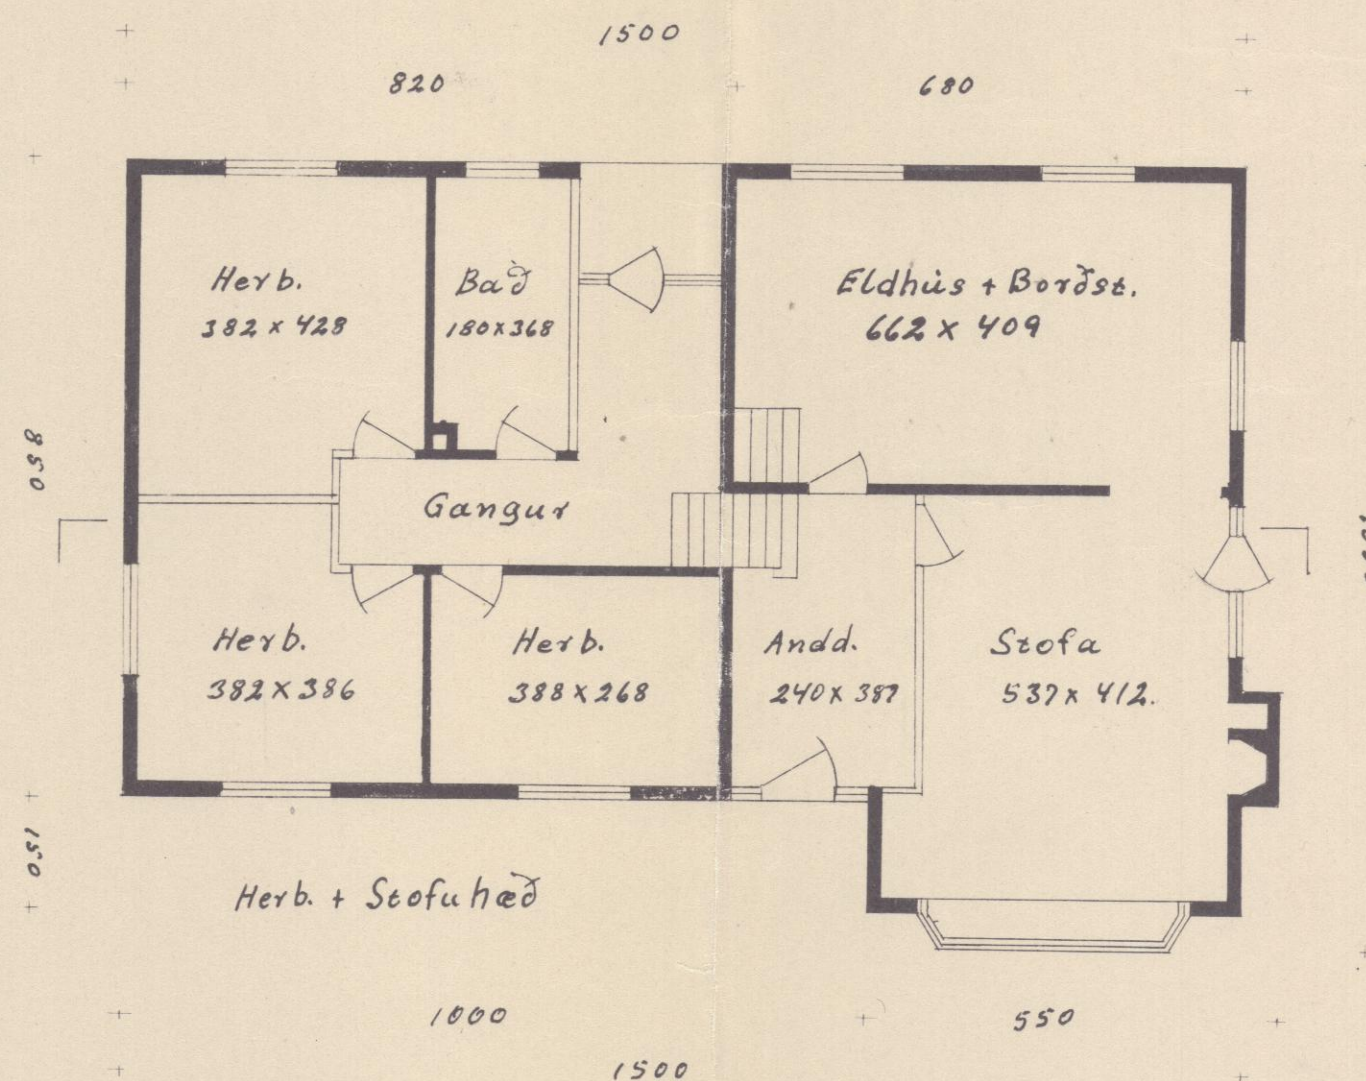

Afstöðumynd Mælikv. 1:500

*Breyting
samkv. þsk. Byggingar-
nefndar.*

0019266

Ibúðarhúsið

Halldórs og Torfa Guðbjartessona

löðum H-7 og H-9 Siltureyri

Gardahreppi.

Flatarmál 135m²

146884

Trésmíðam. Halldór Guðbjartsson Blönduhl. 13

Múraram. Einar Simonarson Barmahlis 33