


SILFURTÚN H N°26


Samp. 4/10 58

Heim líguð svo


Lúðví Þórarinnsson
Fláir Rím &
Hafnarfjörði

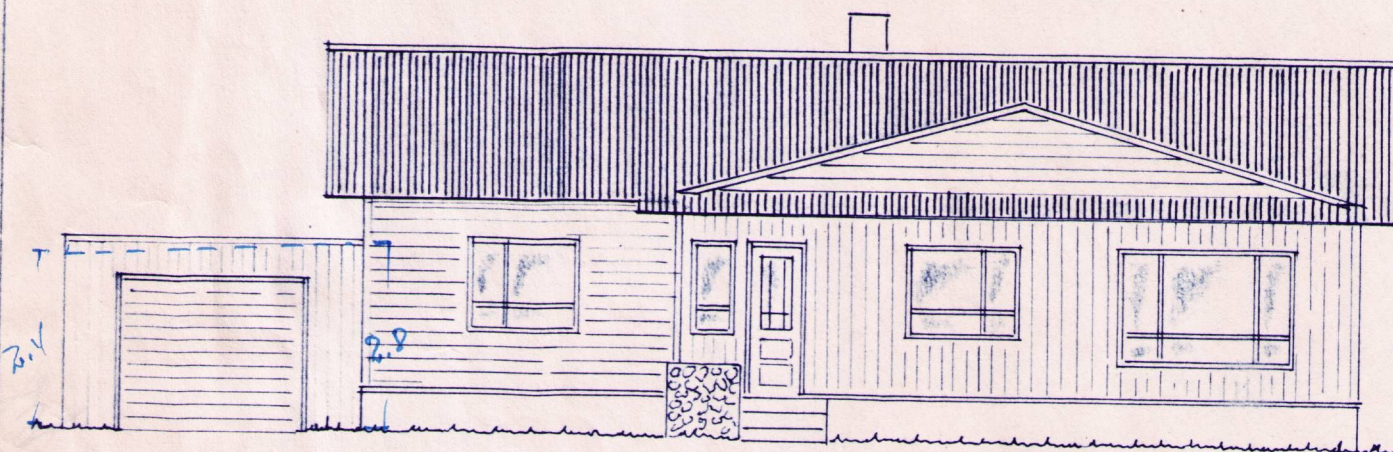



Vestur

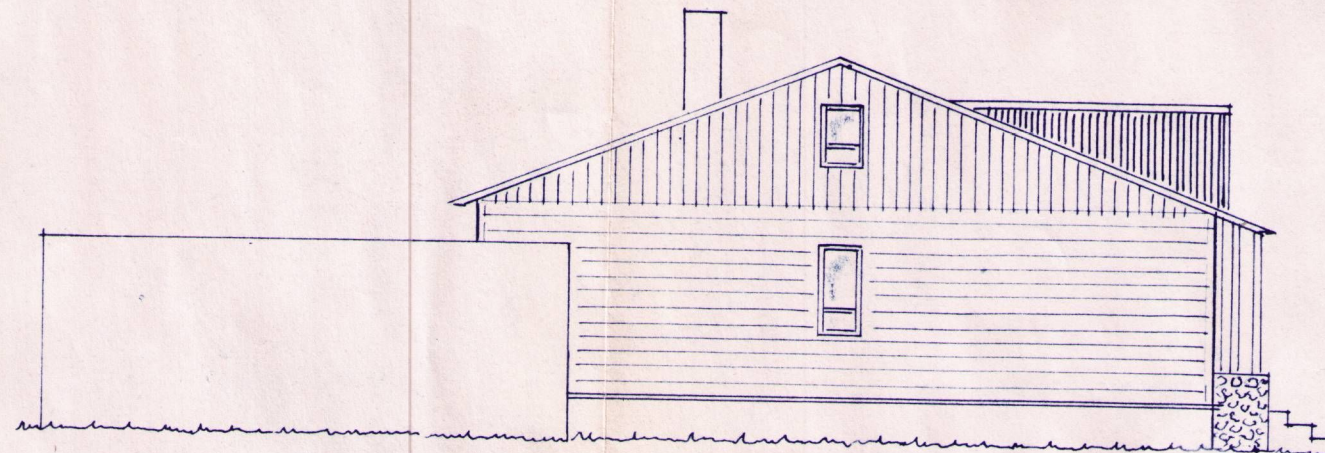


Norður

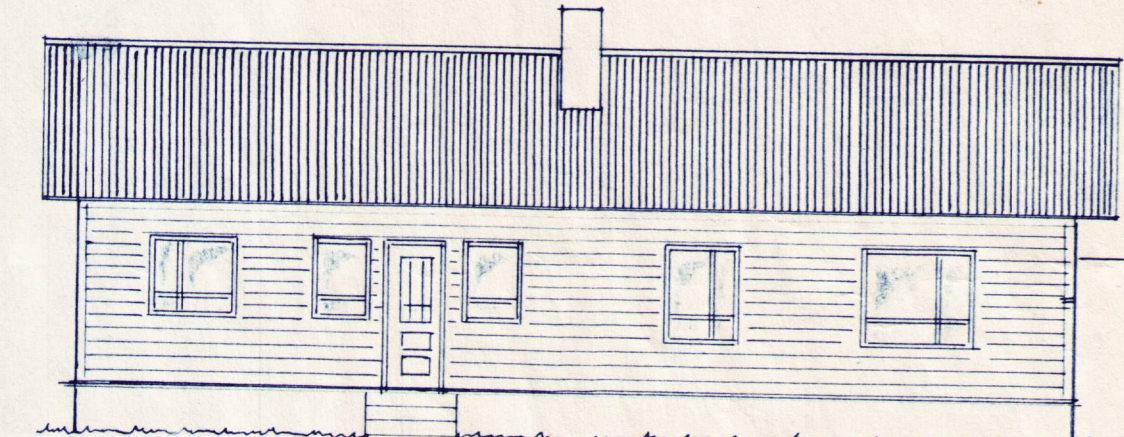


Austur

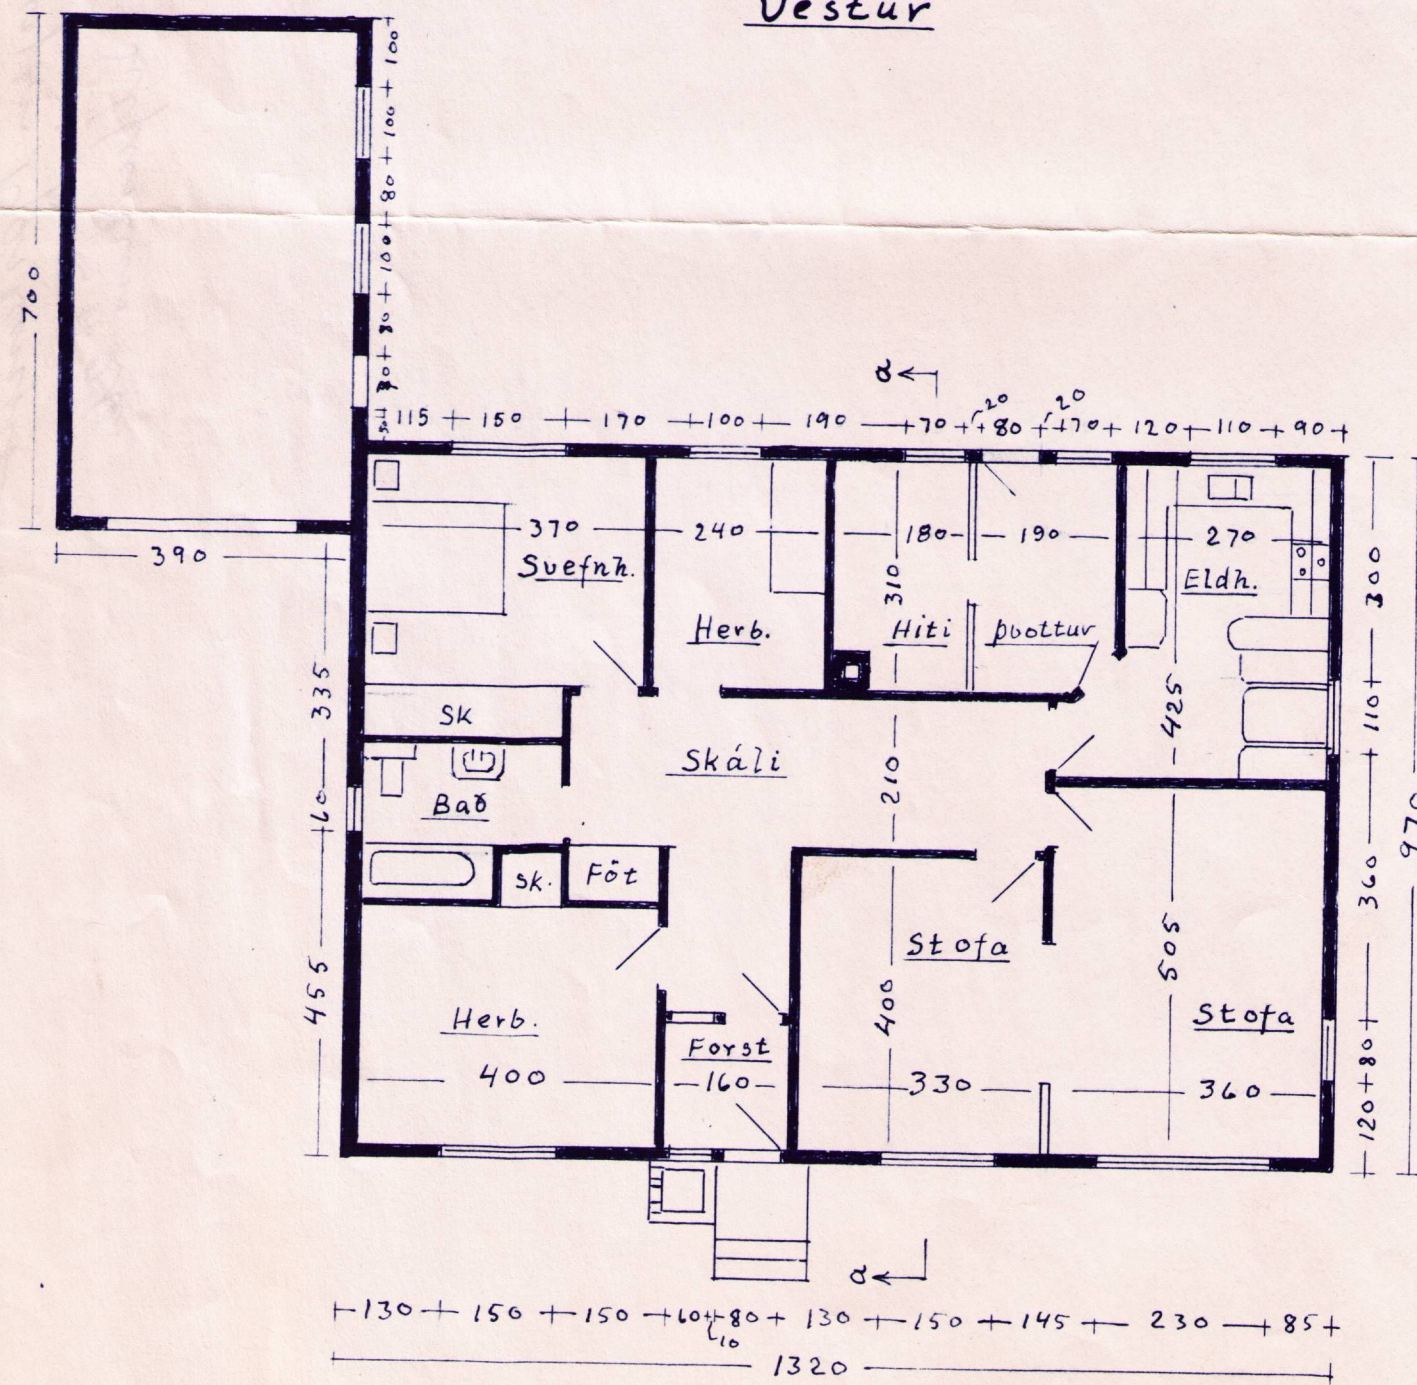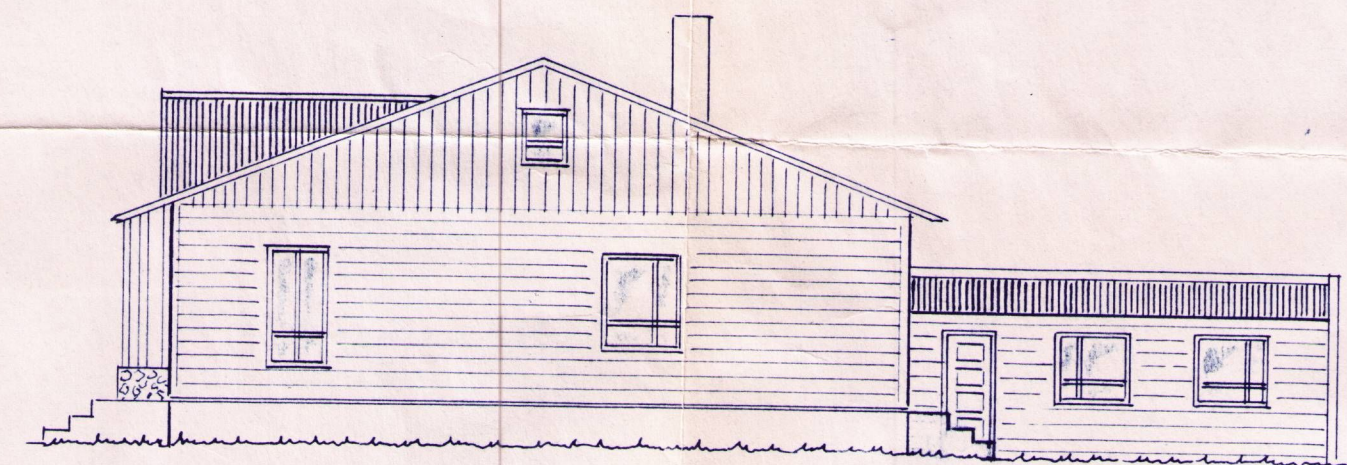

Suður

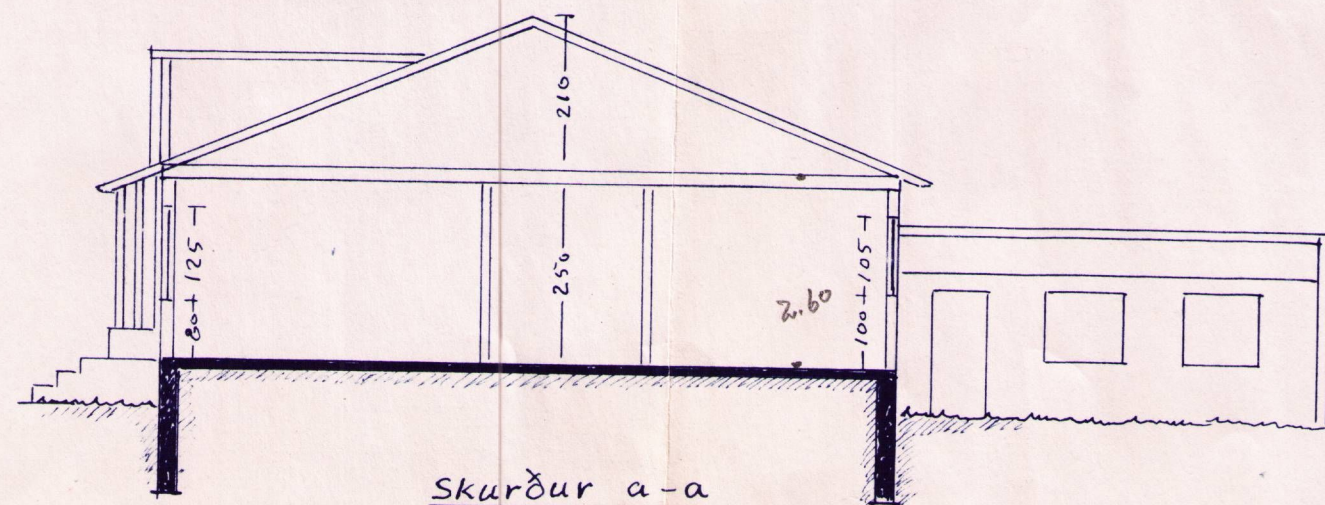


Skurður a-a

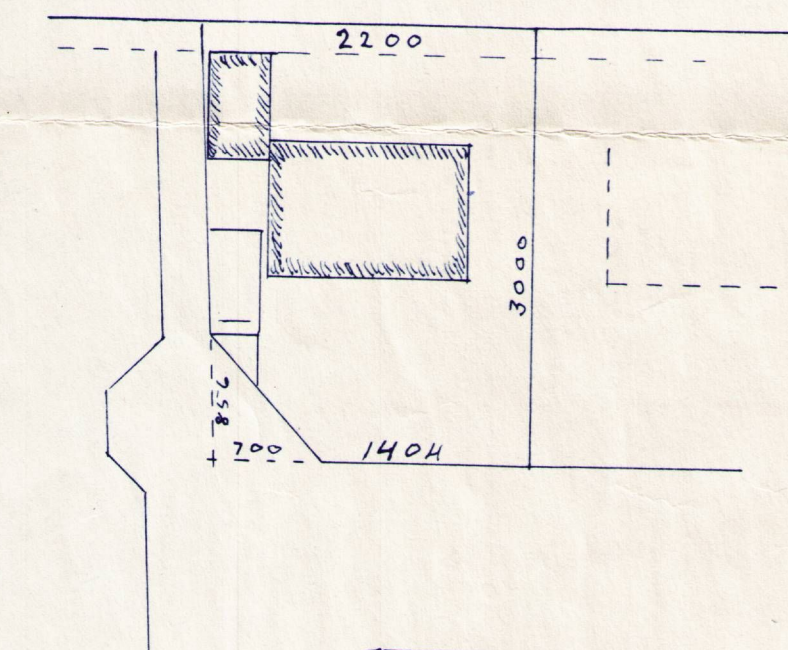

Afstöðumynd

0019081

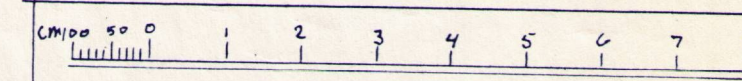

Mælikv. 1:100
Öll mál í cm.

Móbergi í sept. 1958

Þórarinn Þorvaldsson