



Íbúðarhús Gísla Jónssonar
Silfurtún H-27
Garðahreppi


Íngáinn Árnason deðan húsmaður.
Sóðulskjál
Þegar húsinn var minn
Fögrunin 11. 11

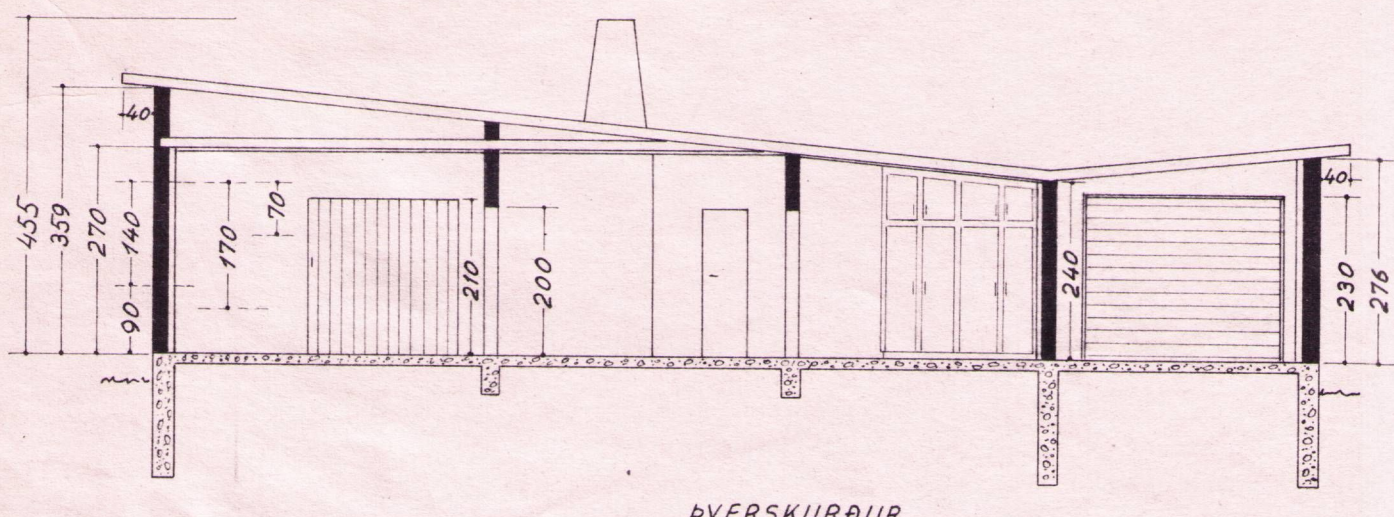


ÞVERSURÐUR

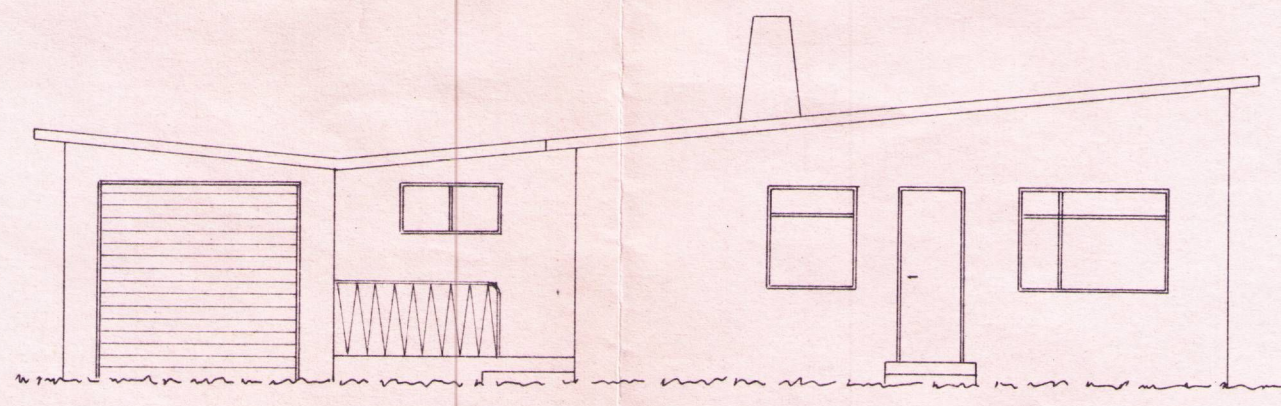


NORÐURHLIÐ

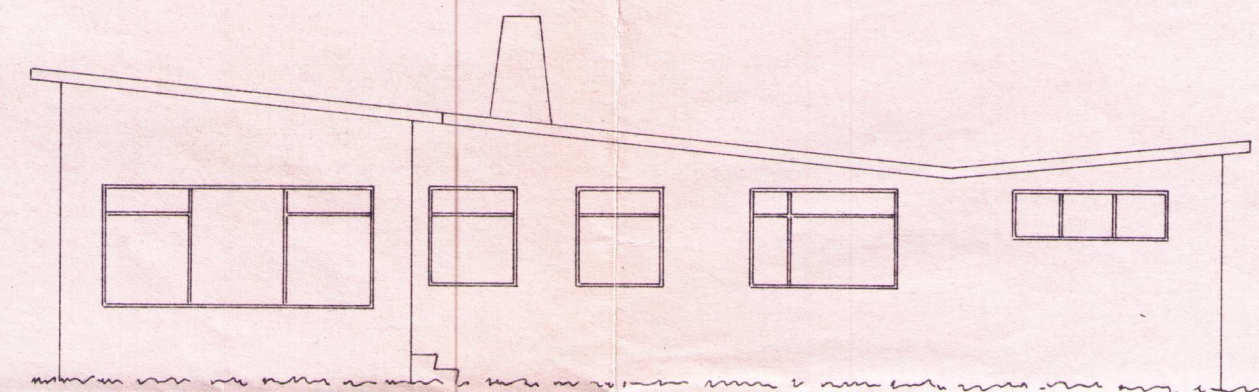


SUÐURHLIÐ

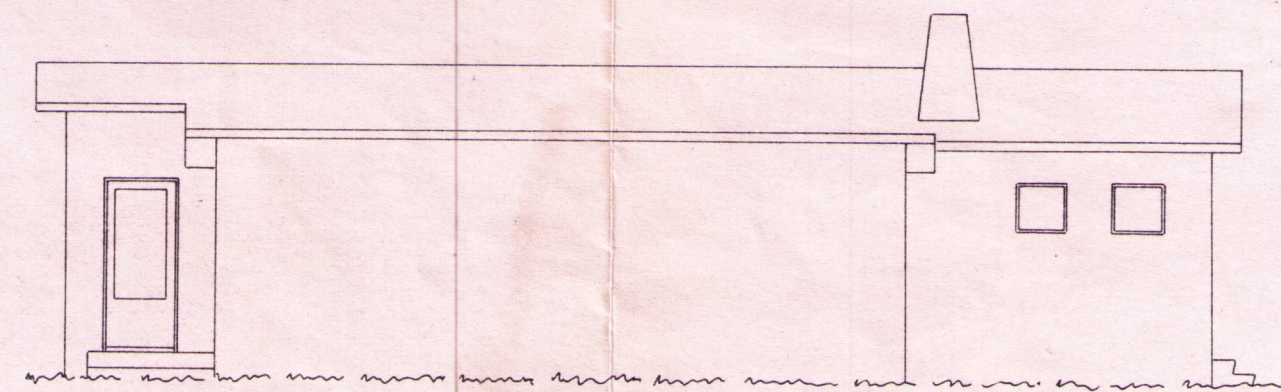

AUSTURHLIÐ

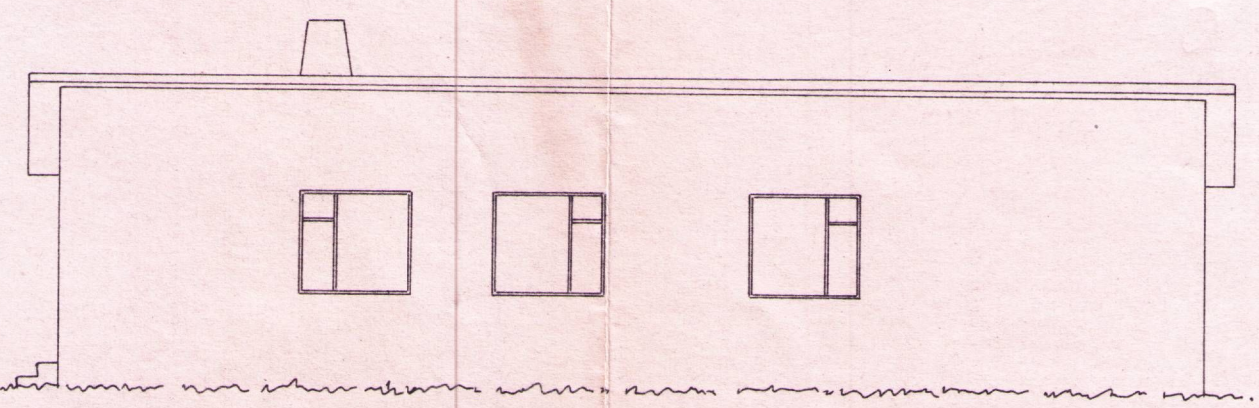


VESTURHLIÐ

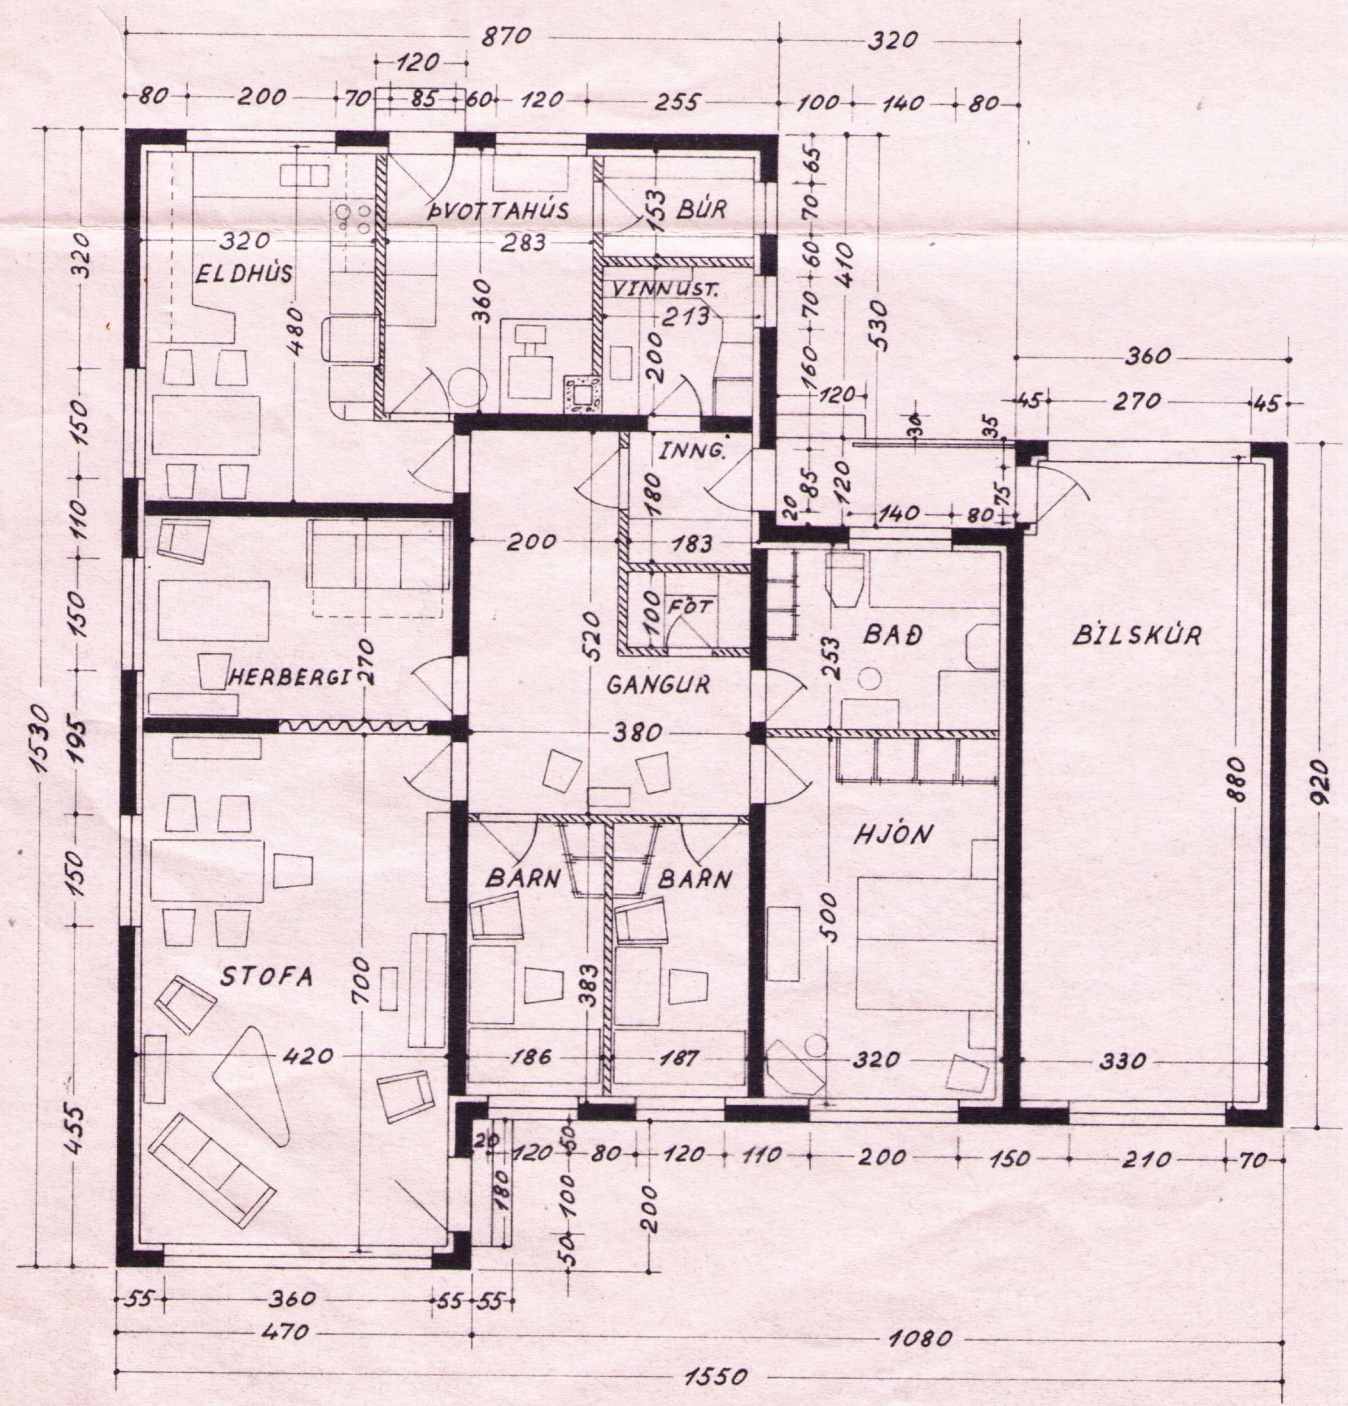

GRUNNMYND
20 cm holsteinn úr sandi, 10 cm einangrun.
20 cm holsteinn úr sandi.
7 cm vikurplötur.

Mkv. 1:100

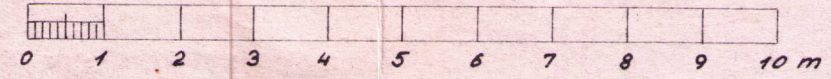


Mál í cm.

LÖB	650,0 m ²
GRUNNUR	187,7 m ²
BYGGT FLATARMÁL, MEÐ BÍLSKÚR	183,9 m ²
— " — " — AN BÍLSKÚRS	151,7 m ²
RÚMMÁL, MEÐ BÍLSKÚR	573 m ³
— " — " — AN BÍLSKÚRS	484 m ³

Kvöð um
opið
bílstæði

Silfurtún H

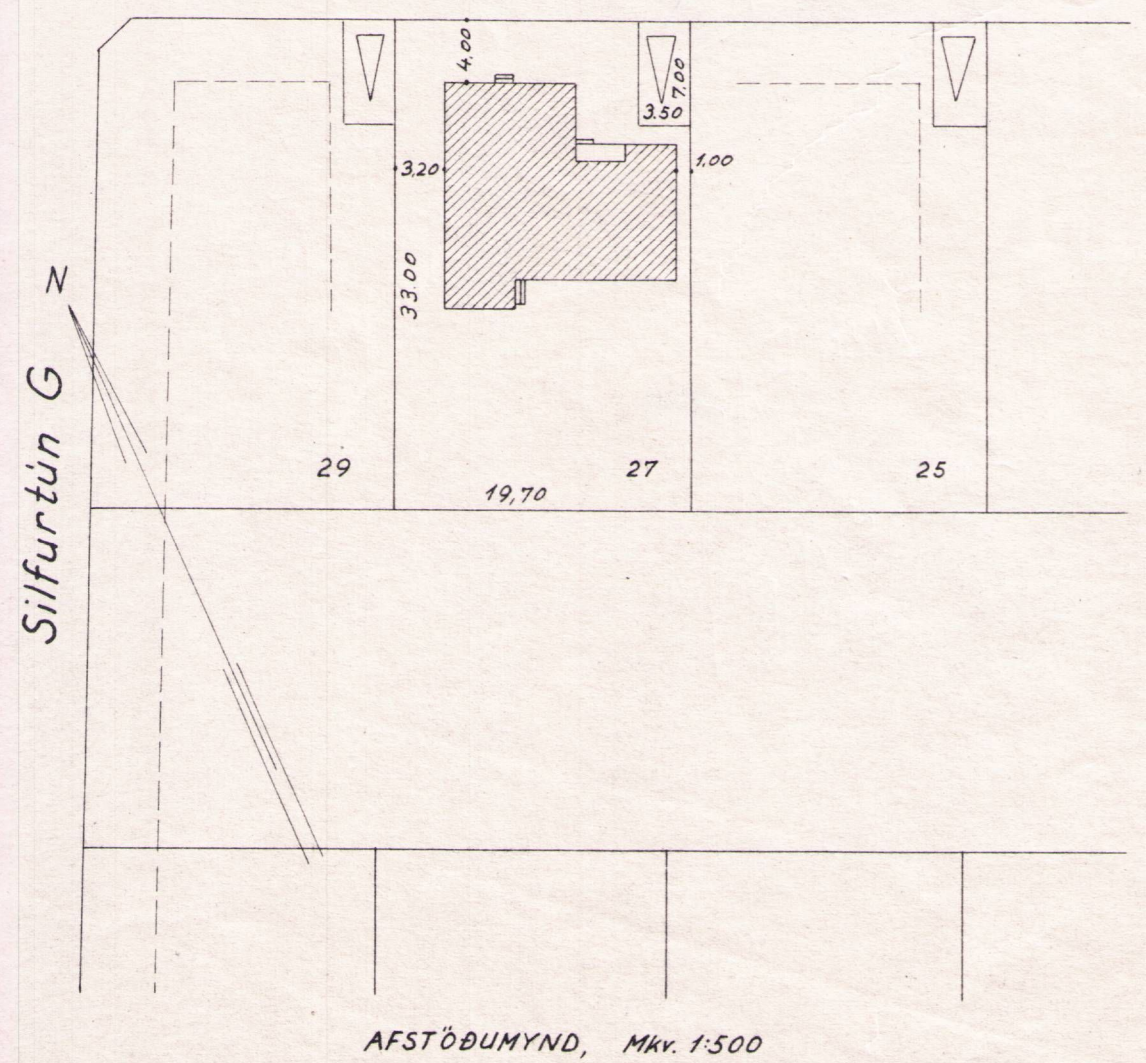

0019084

Reykjavík, 25. júní 1959
Gísli Jónsson MVFI