


25.4.1966

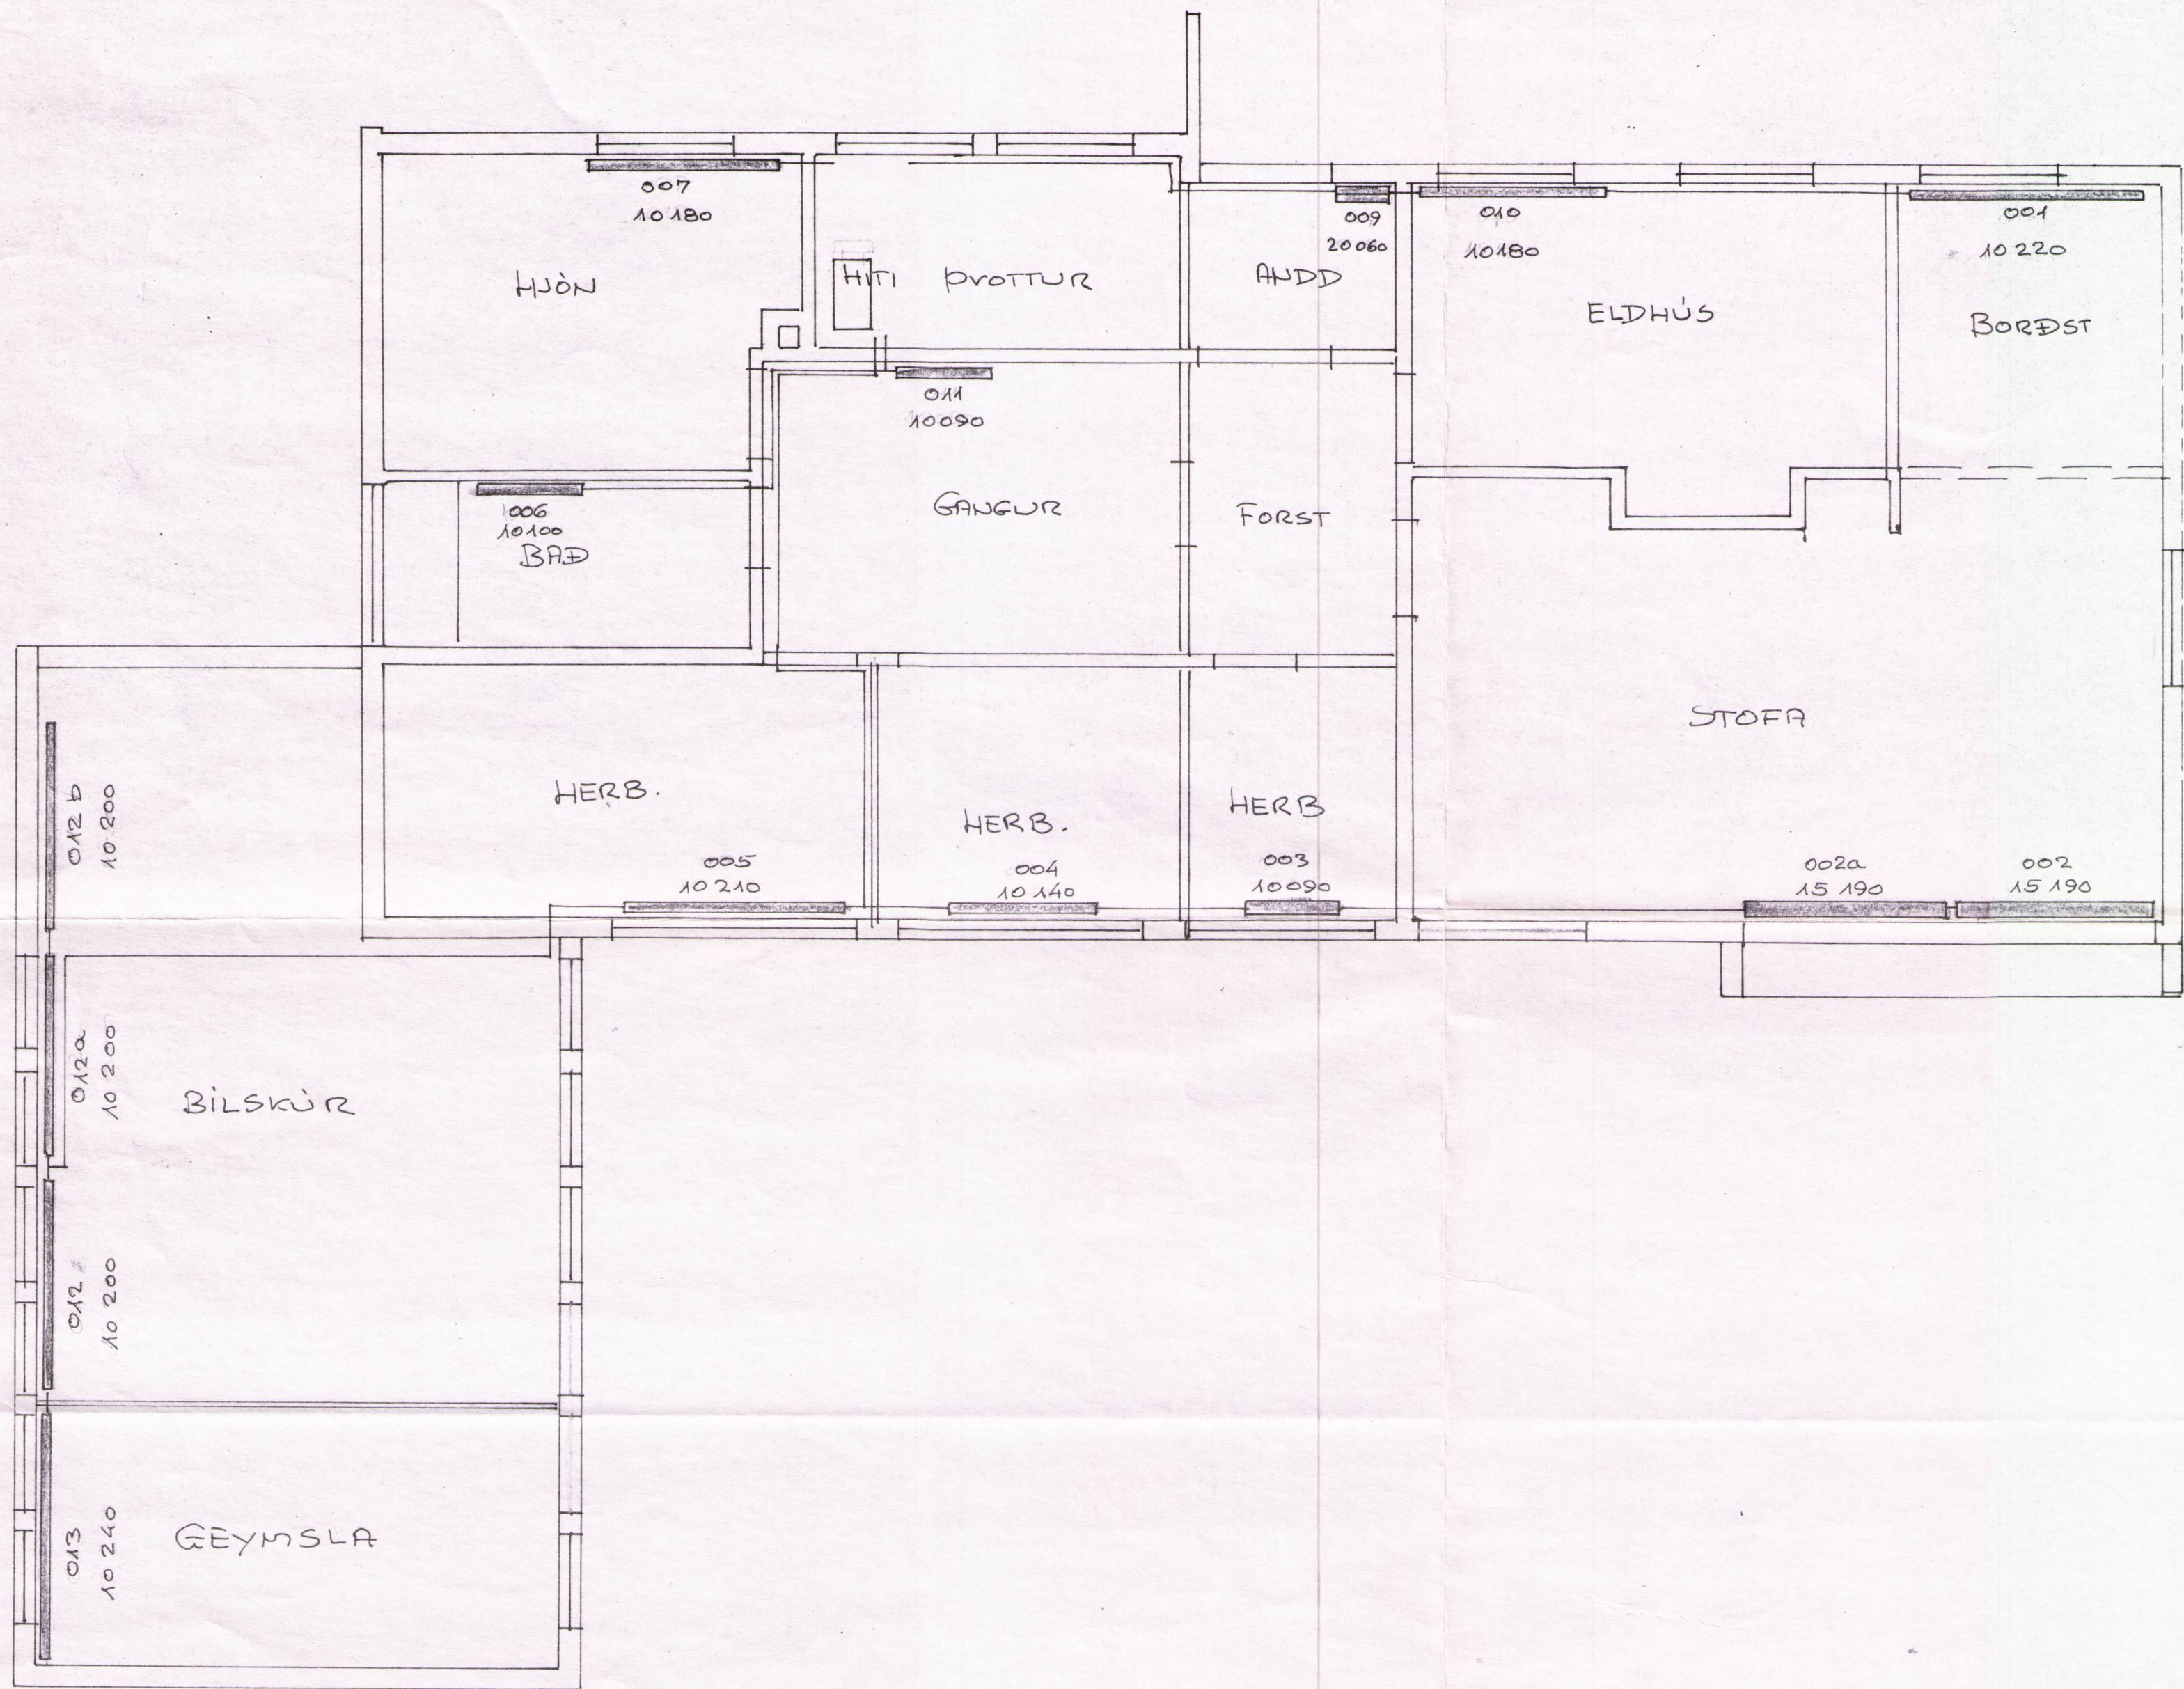

ÖLL LÖGNIN
SAMKVÆMT
REGLUGERÐ
HITAVEITU REYKJAVÍKUR.

0019148

DAGS	BREYTING	GIÖRT
HANNAÐ J8	JÓN BERGESSON VERKAR. DIPLOM. ING.	BLAÐ 1
TEIKNAD J8	FAXATÚN 17	
YFIRFARIÐ	MÍÐSTÖÐ	
SAMÞYKKT	GRUNNMÝND	
M=1:50		DAGS MARZ '66