
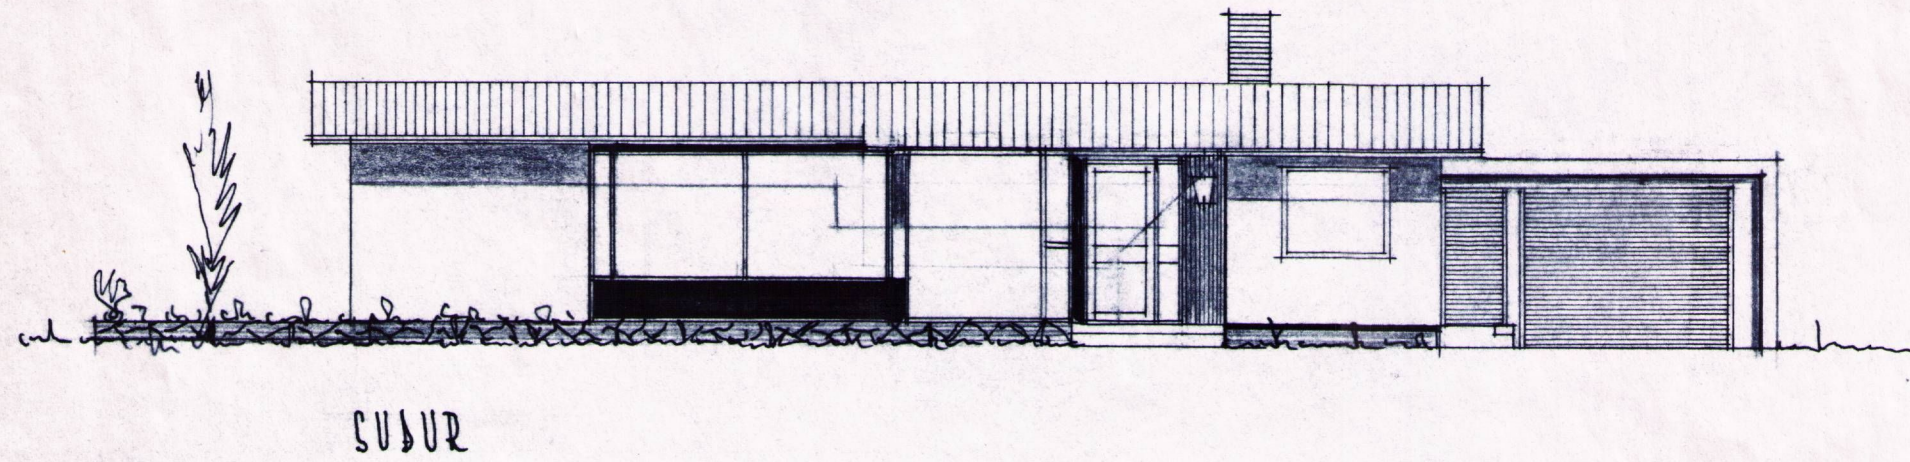
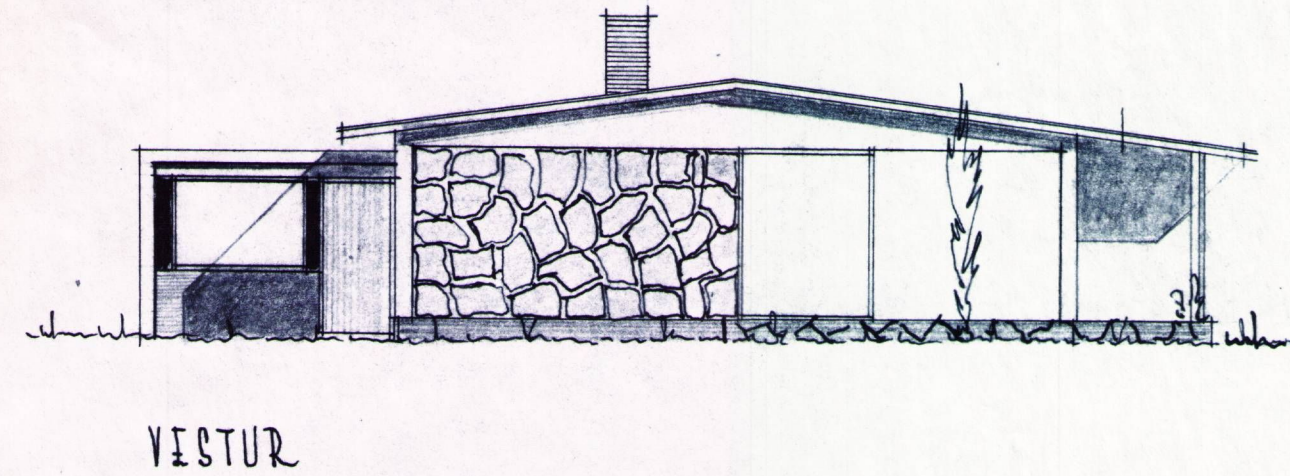
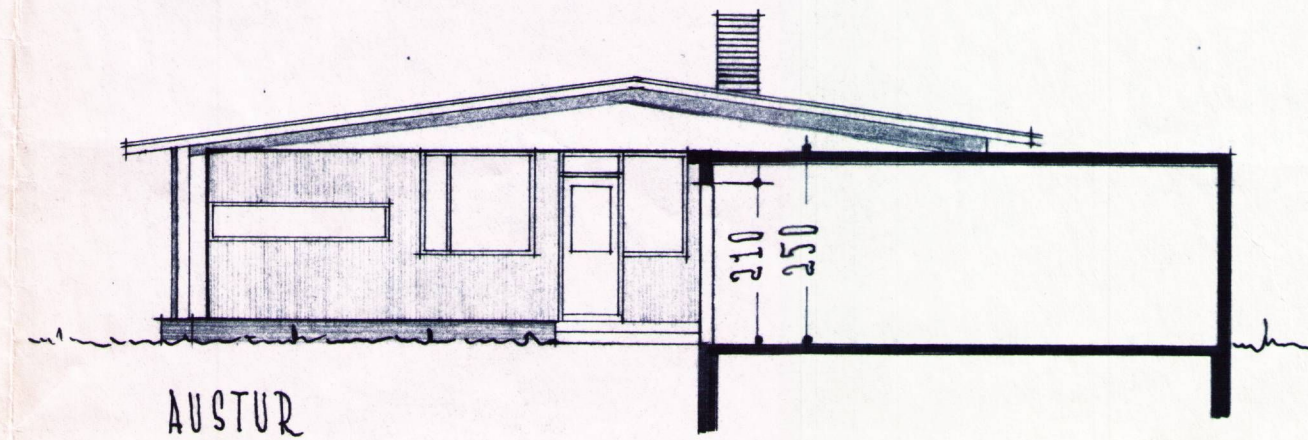
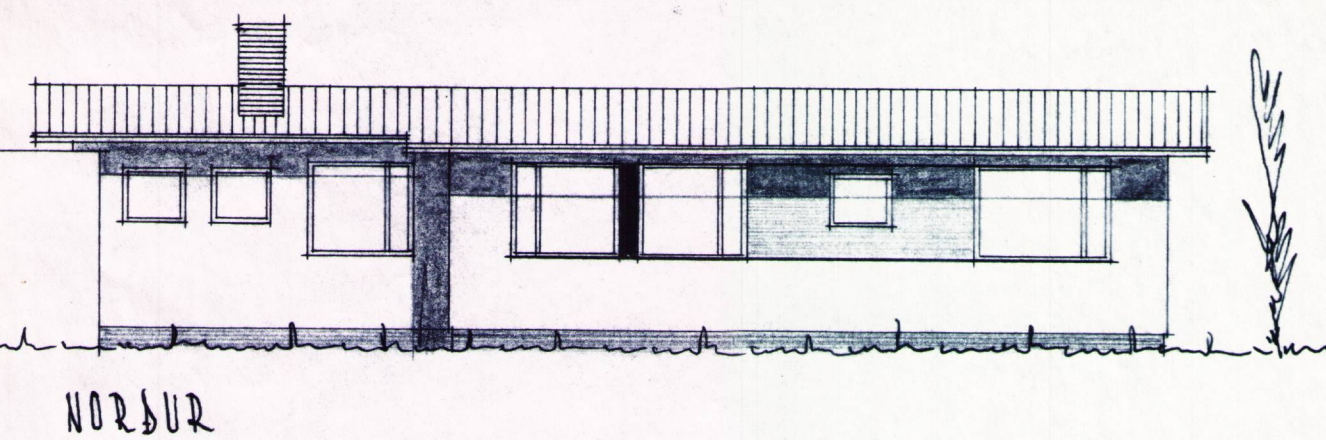
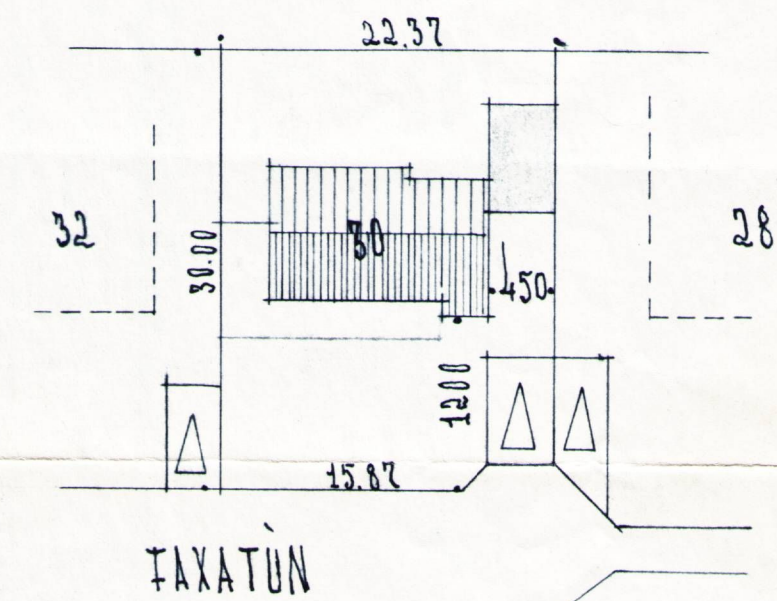
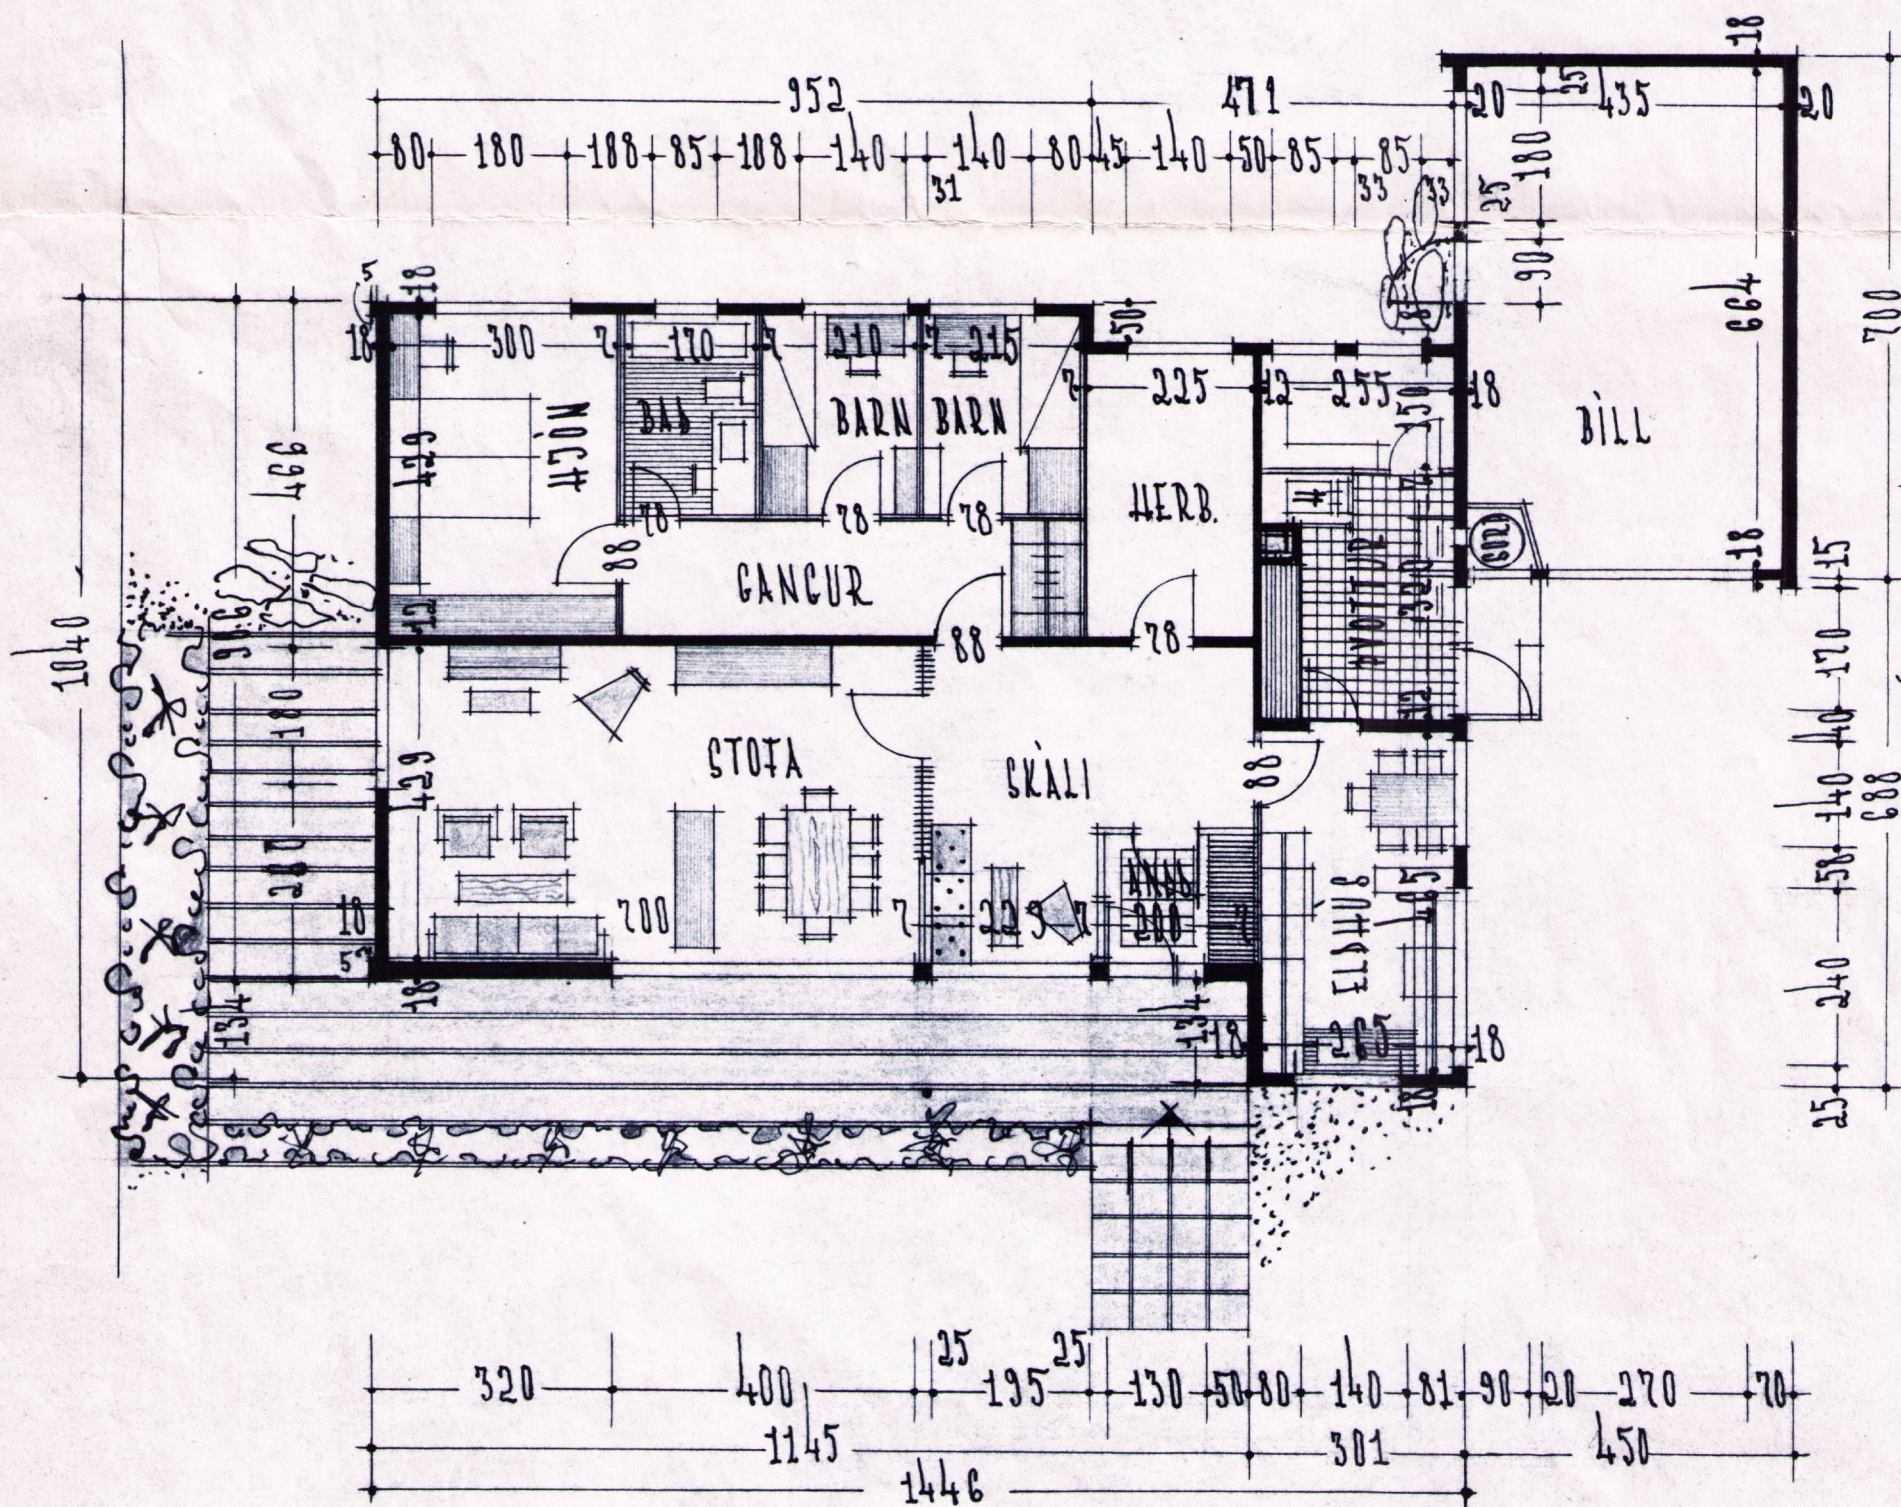


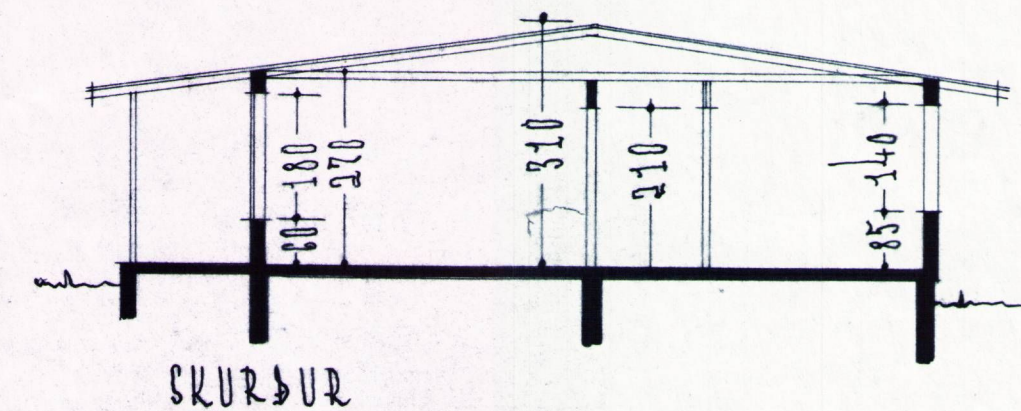

AFSTÖÐUMYND M 1:100
FLATARMÁL HÚSS 132.15 M²
~"~ BÍLSKURS 31.50 M²

0019218

REYKJAVÍK Í JÚLÍ 1962
Hjartan Sveinsson