




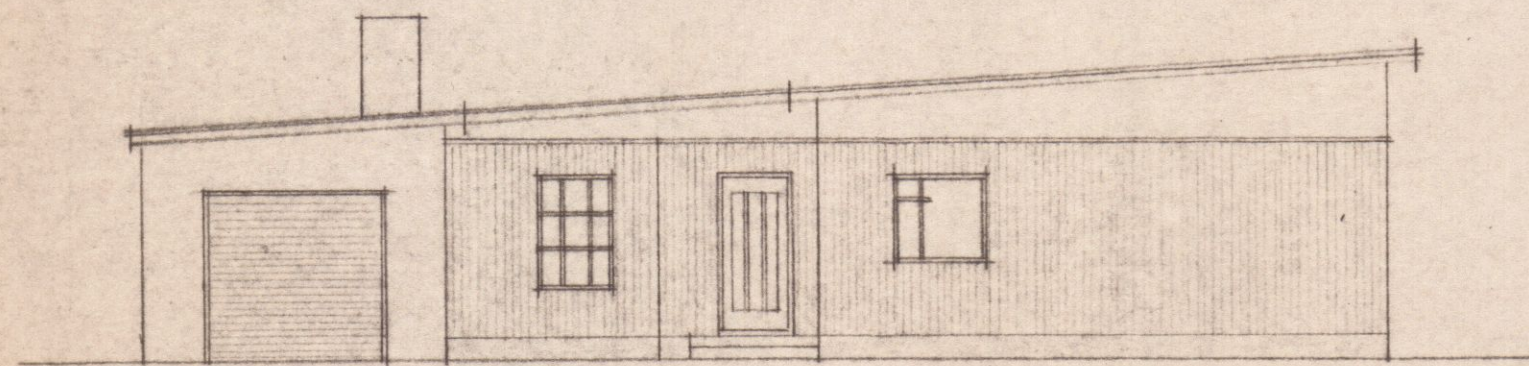

NORÐUR

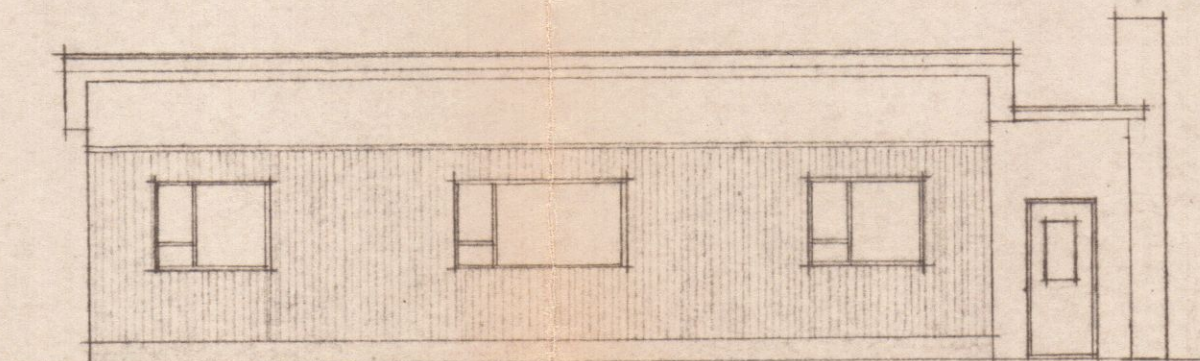


VESTUR

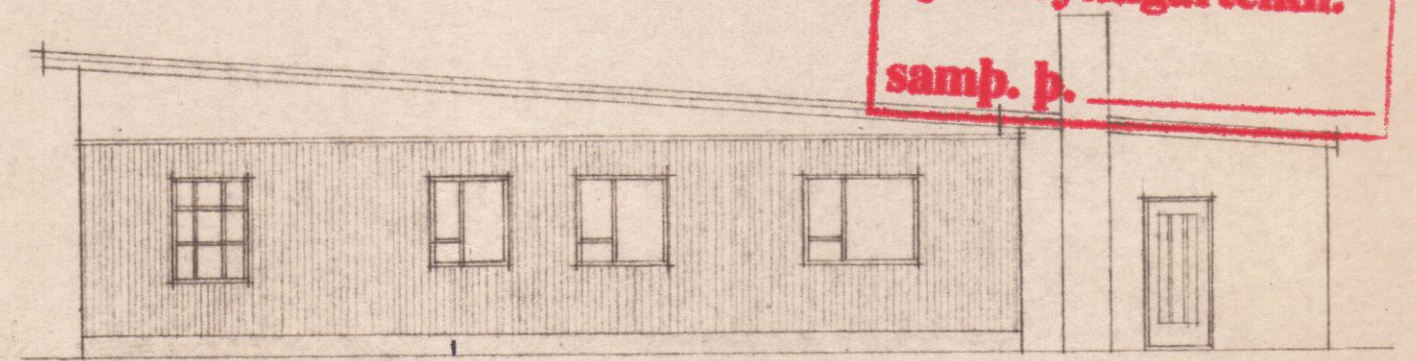


SÚÐUR


Sjá breytingarteikn.
samb. þ.

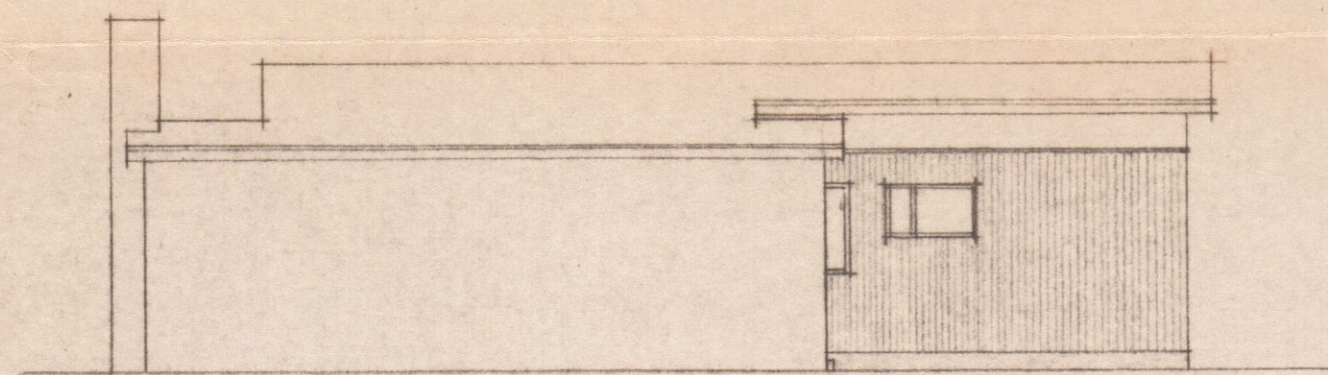


AUSTUR

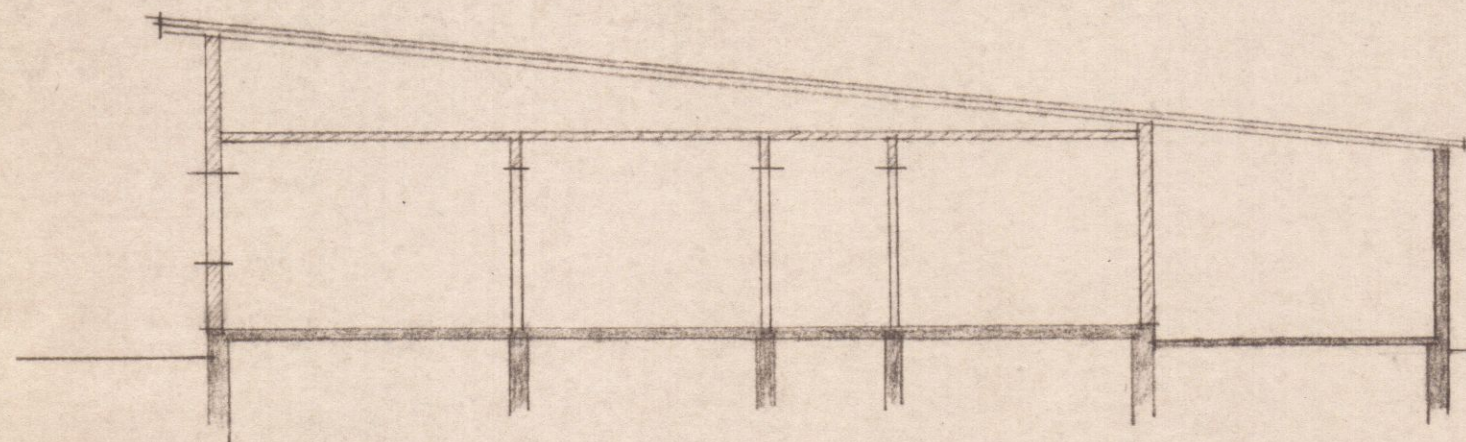

SHIÐ

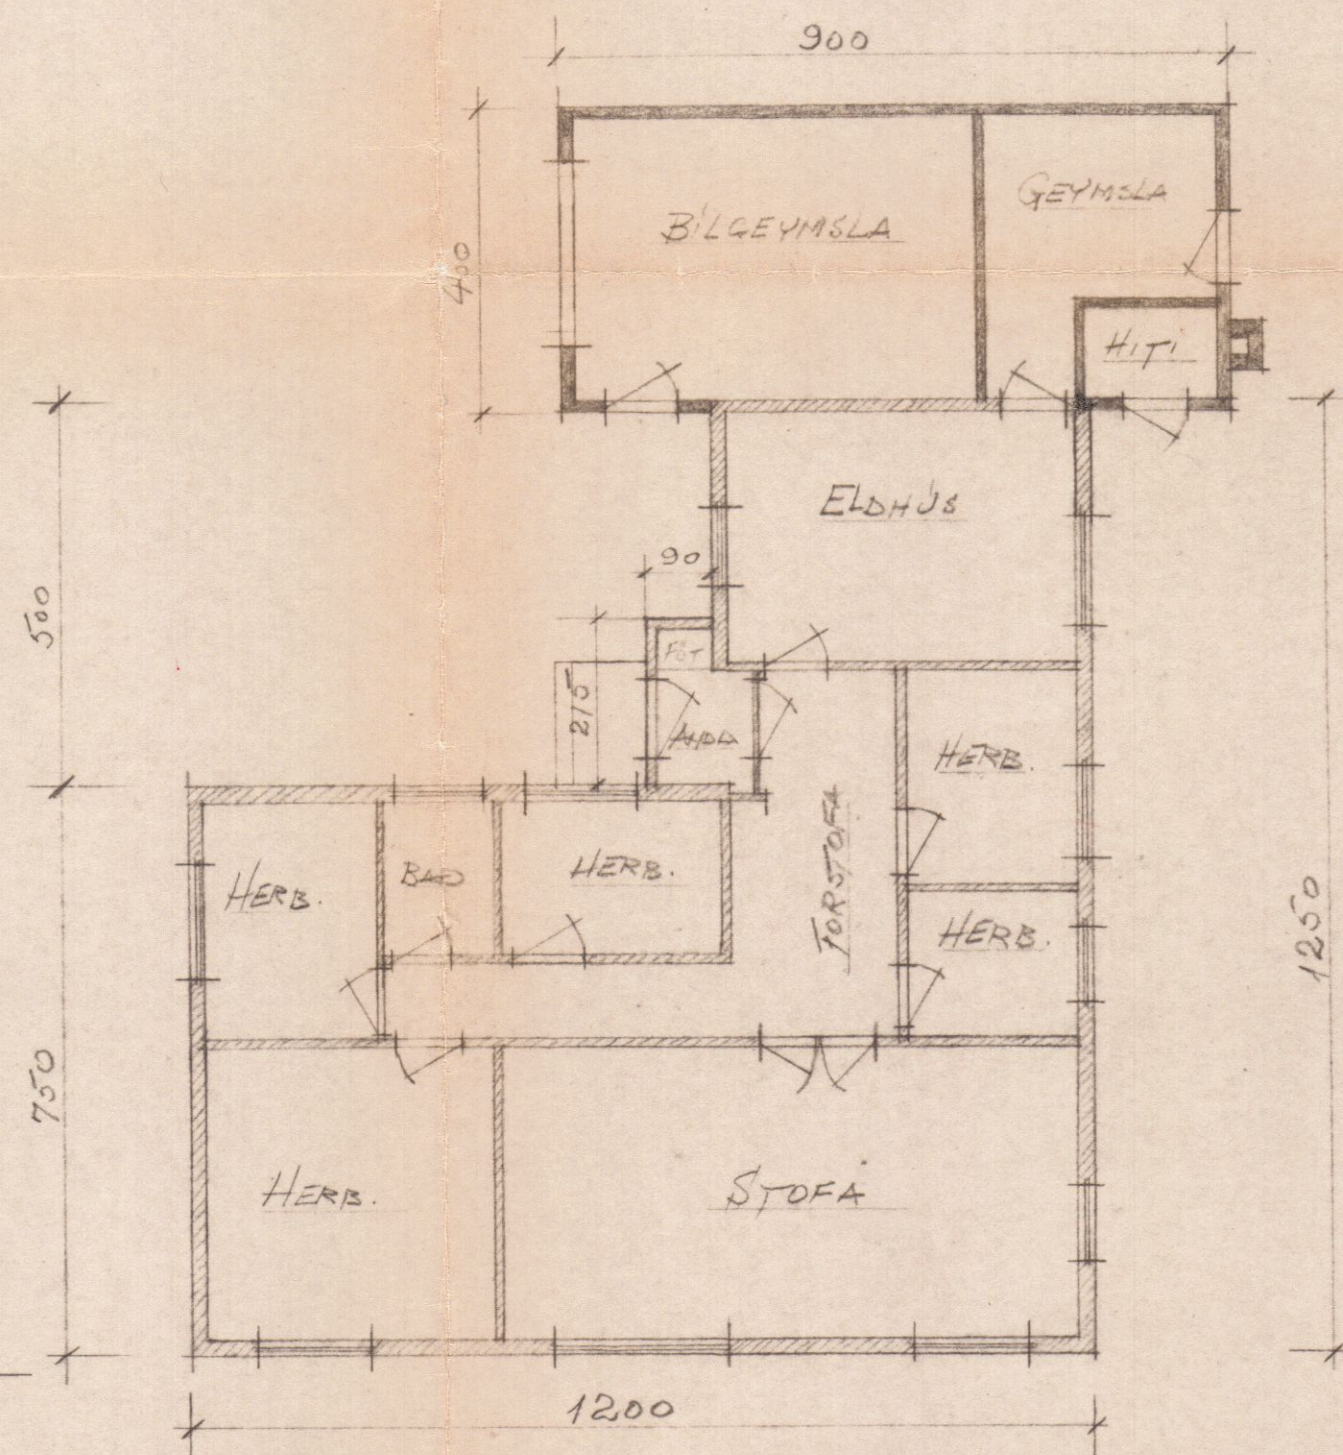

GRUNNMYND

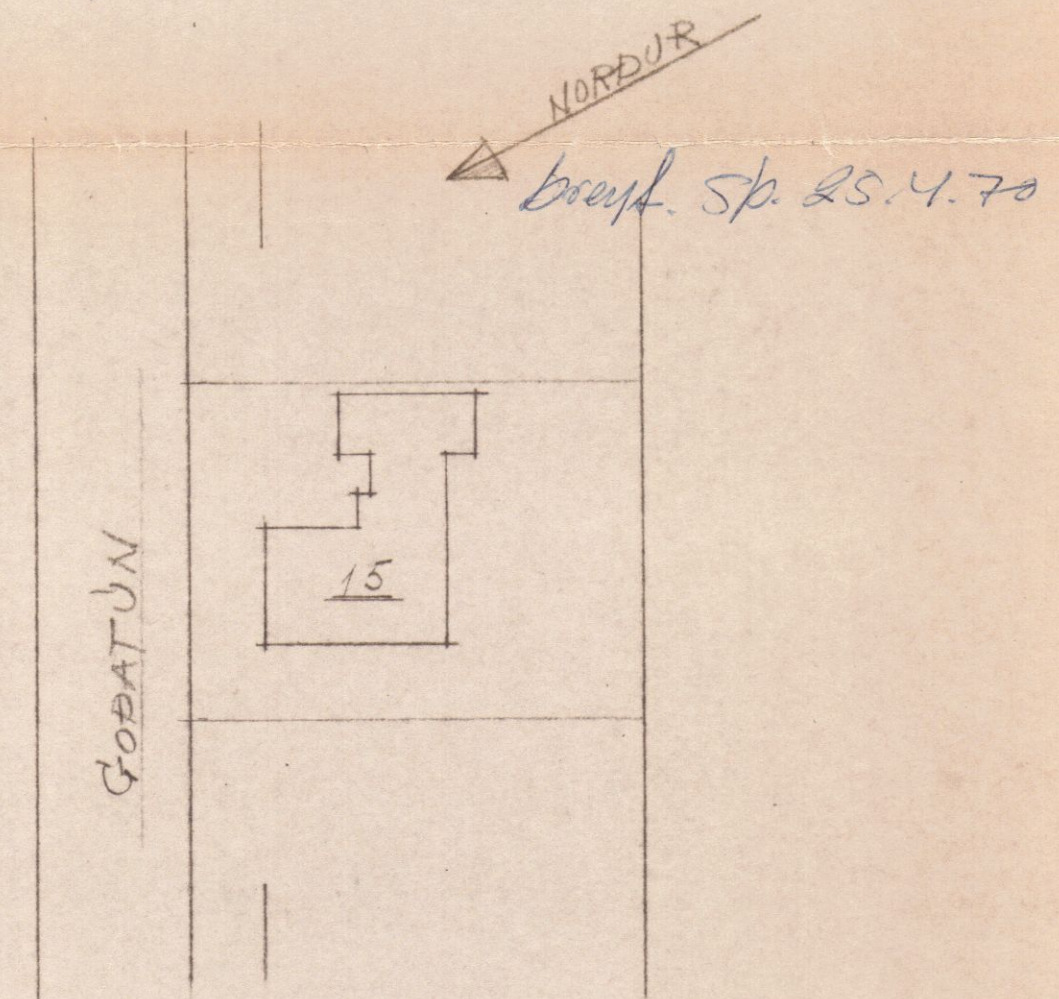

GODATÚN 15
Í SILFURTÚNI

TEIKNING HJARTAR HÆLIDASONAR
FRÁ JÚNÍ 1954 MEÐ BREYTINGUM

Hafnarfjörður 1. janúar 1970
Þorsteinn Torgilsson F.T.E.

95087

KVARDI 1:100