
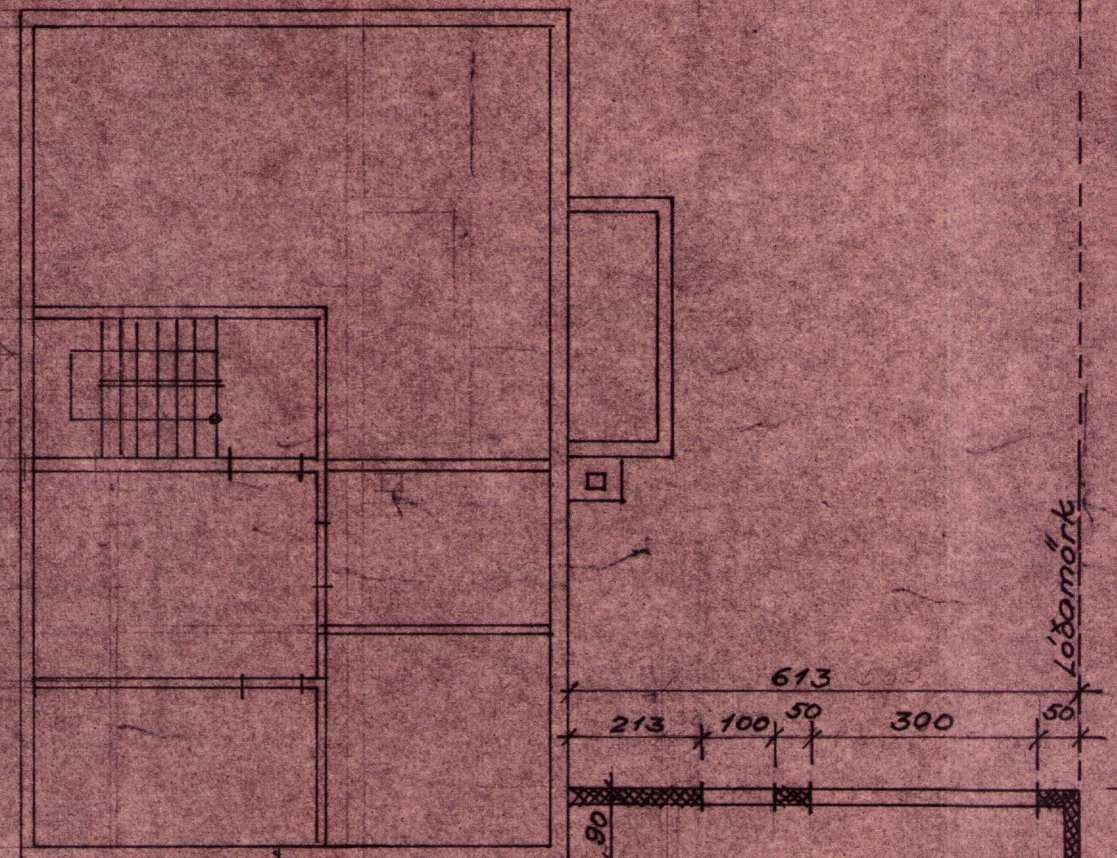
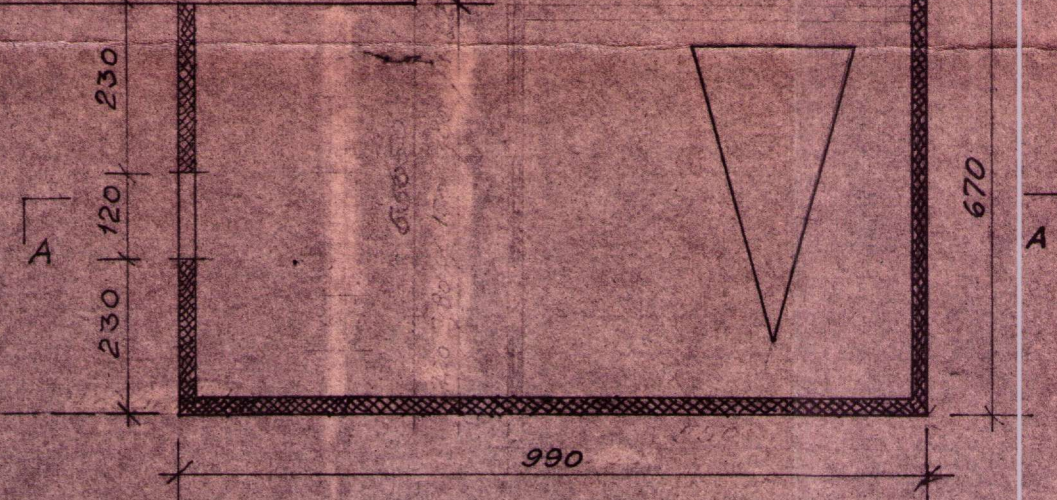



Bíl- og garðahaldageymsla við hús hr. Sigmundar Jónssonar Hörgatúni 11

M. 1:100


Stokkum frá leið
Simp. 284 1354
Simp. af 676.

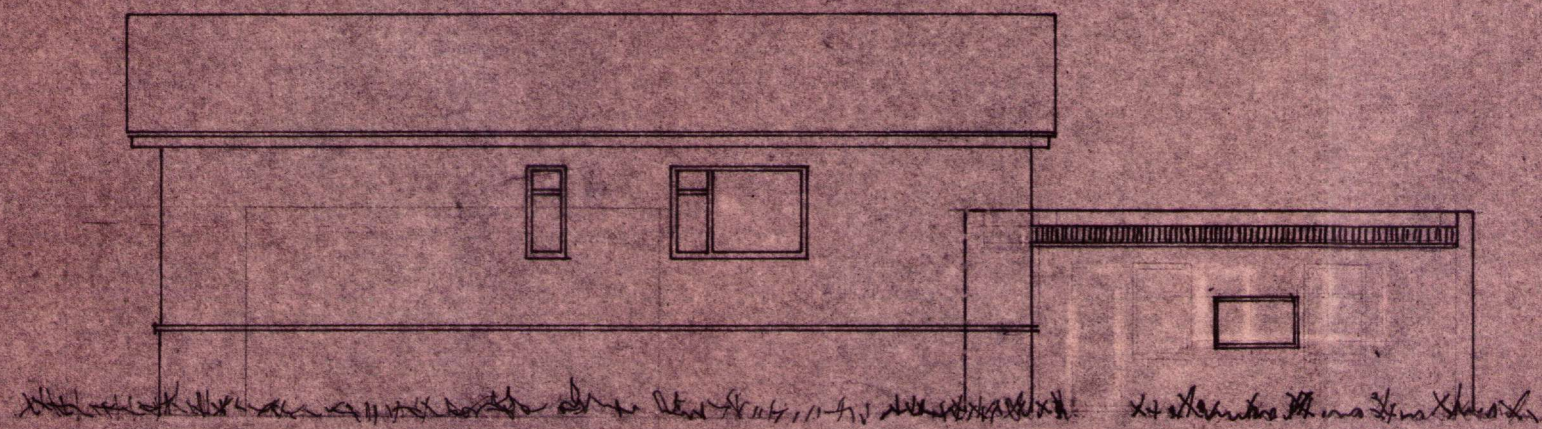

Austur

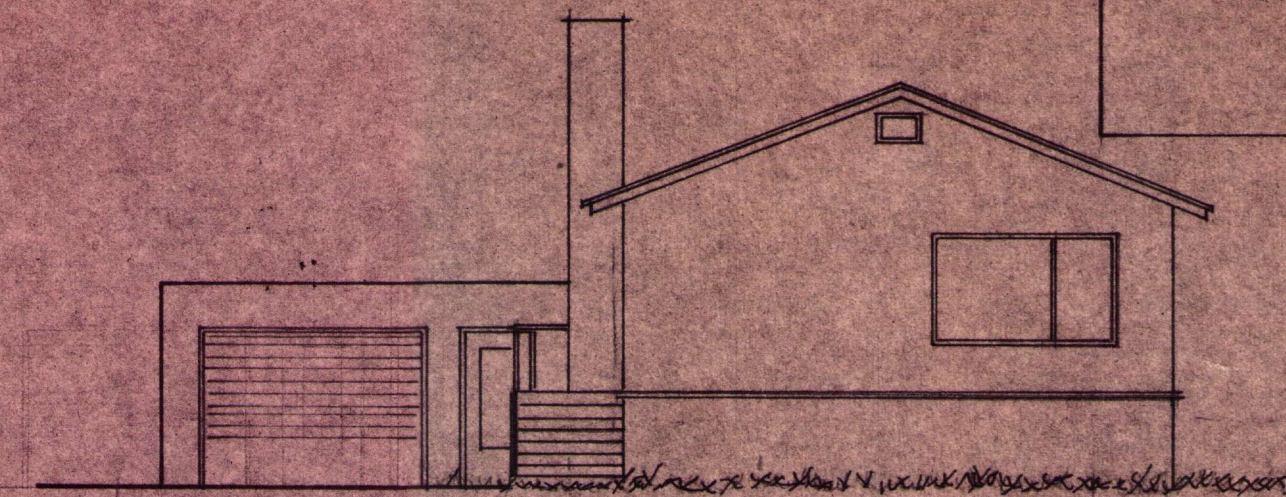

Suður (Gótuhlíð)

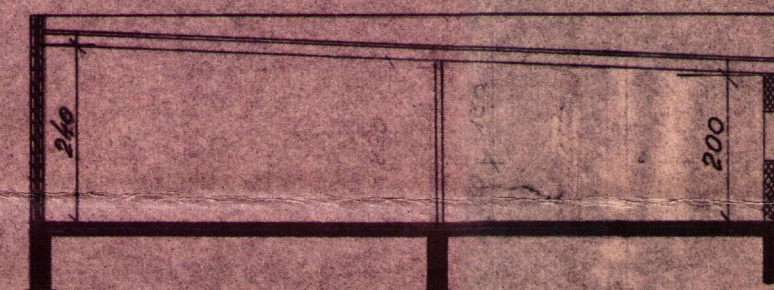


Pverskurður A-A




Norður

Afstöðumynd, M. 1:1000

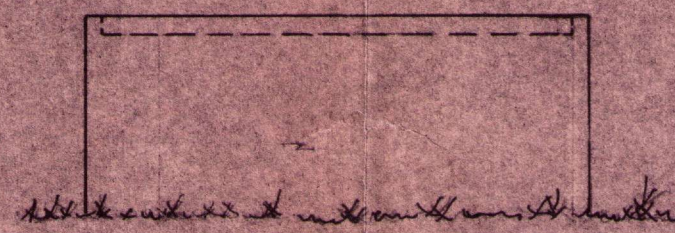

Vestur

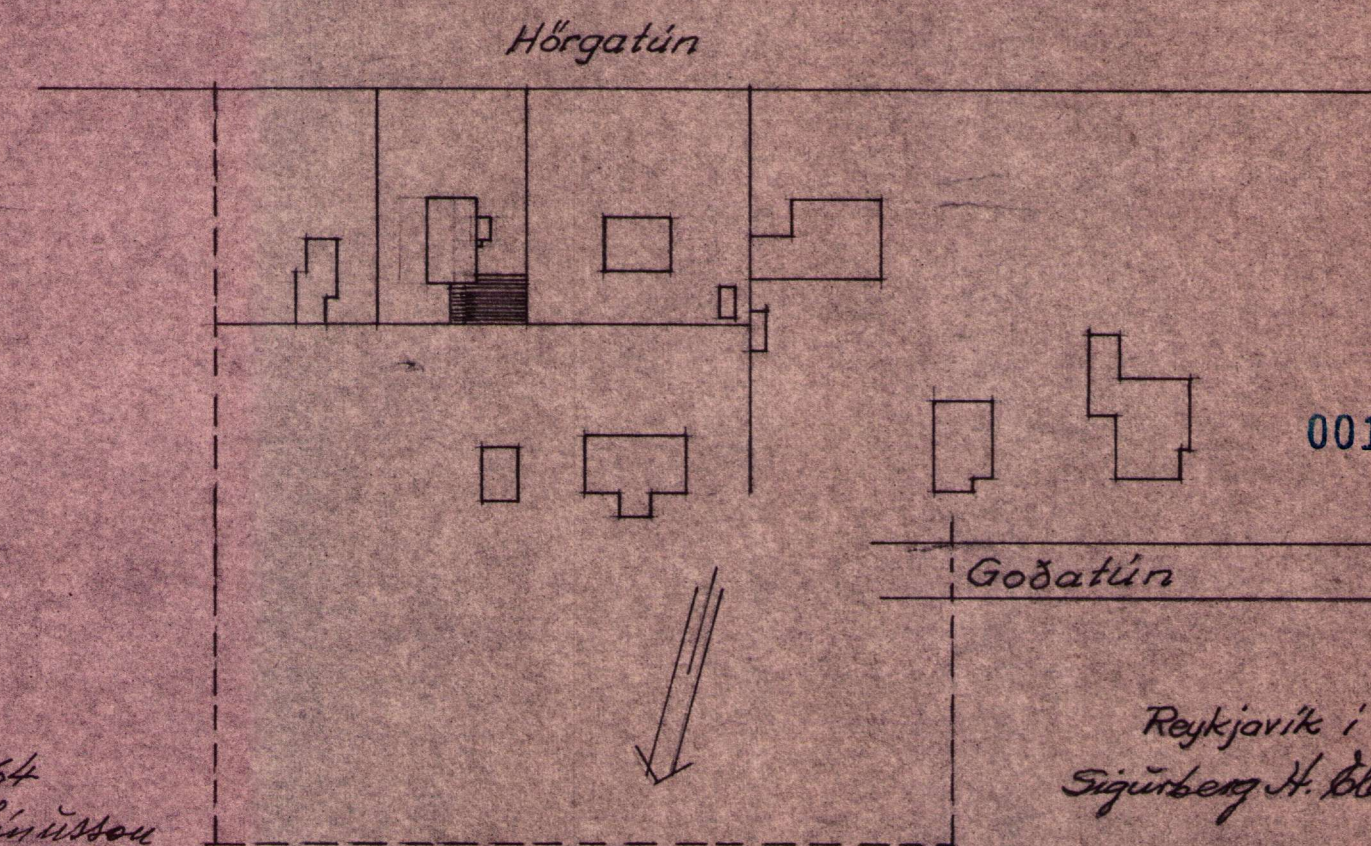

0016243

Breytt 1. apríl 1964
Sigurborg H. Blöndinsson

Reykjavík 1. apríl 1962
Sigurborg H. Blöndinsson
(M.V.F.I.)