

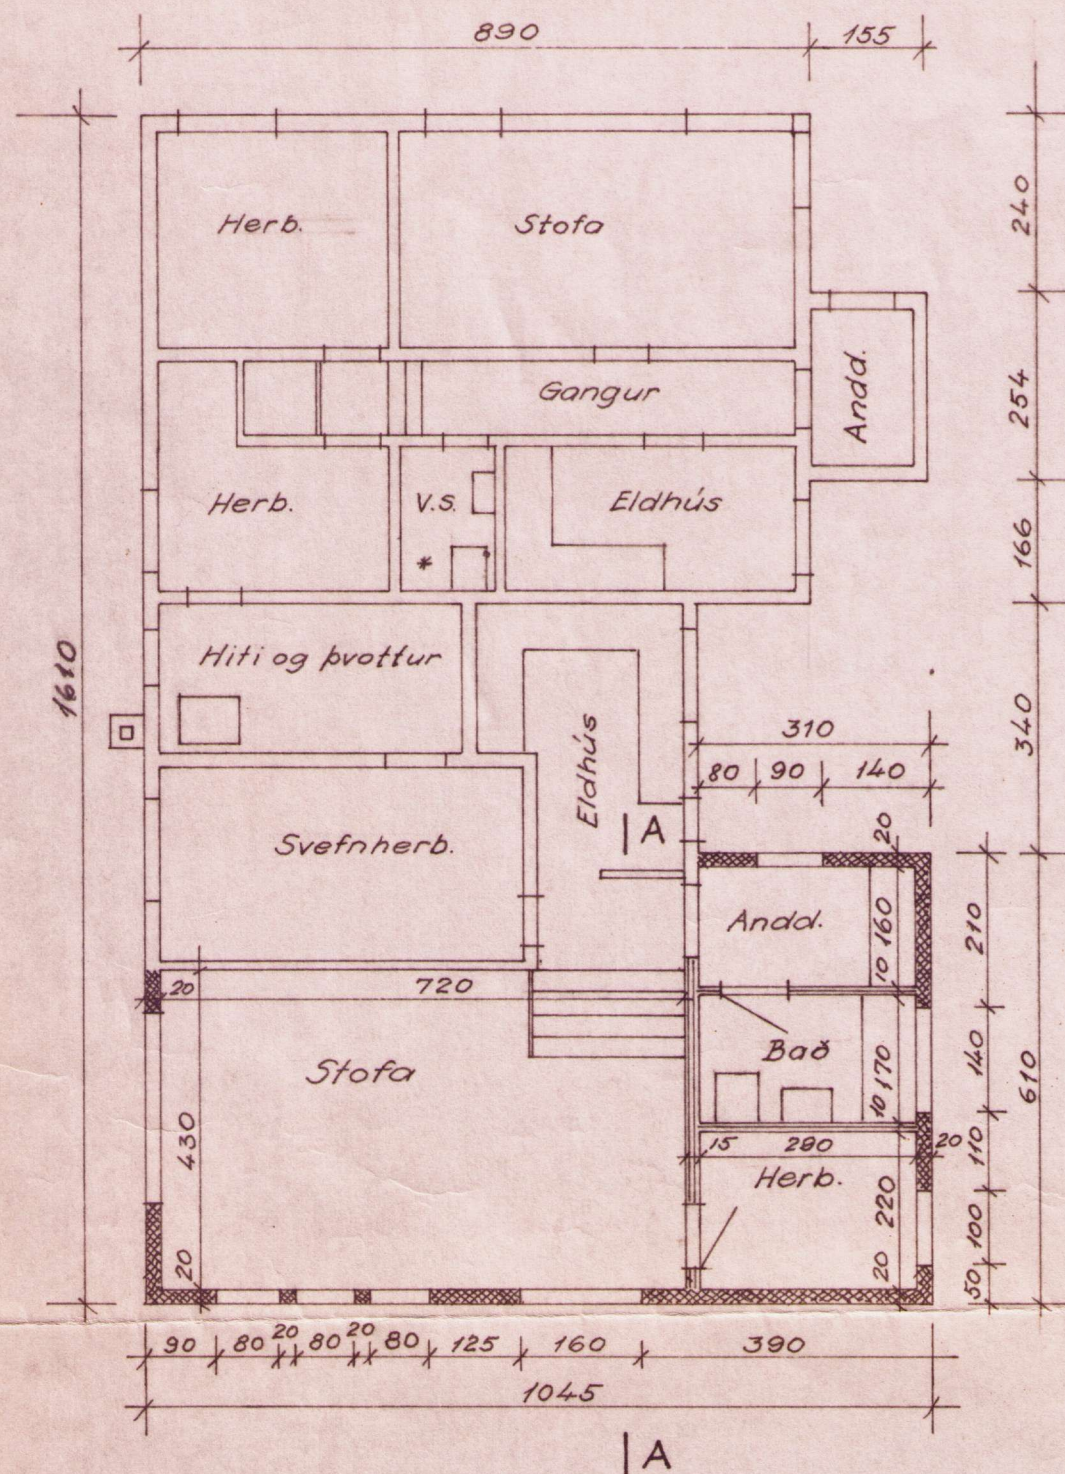



Grunnmynd

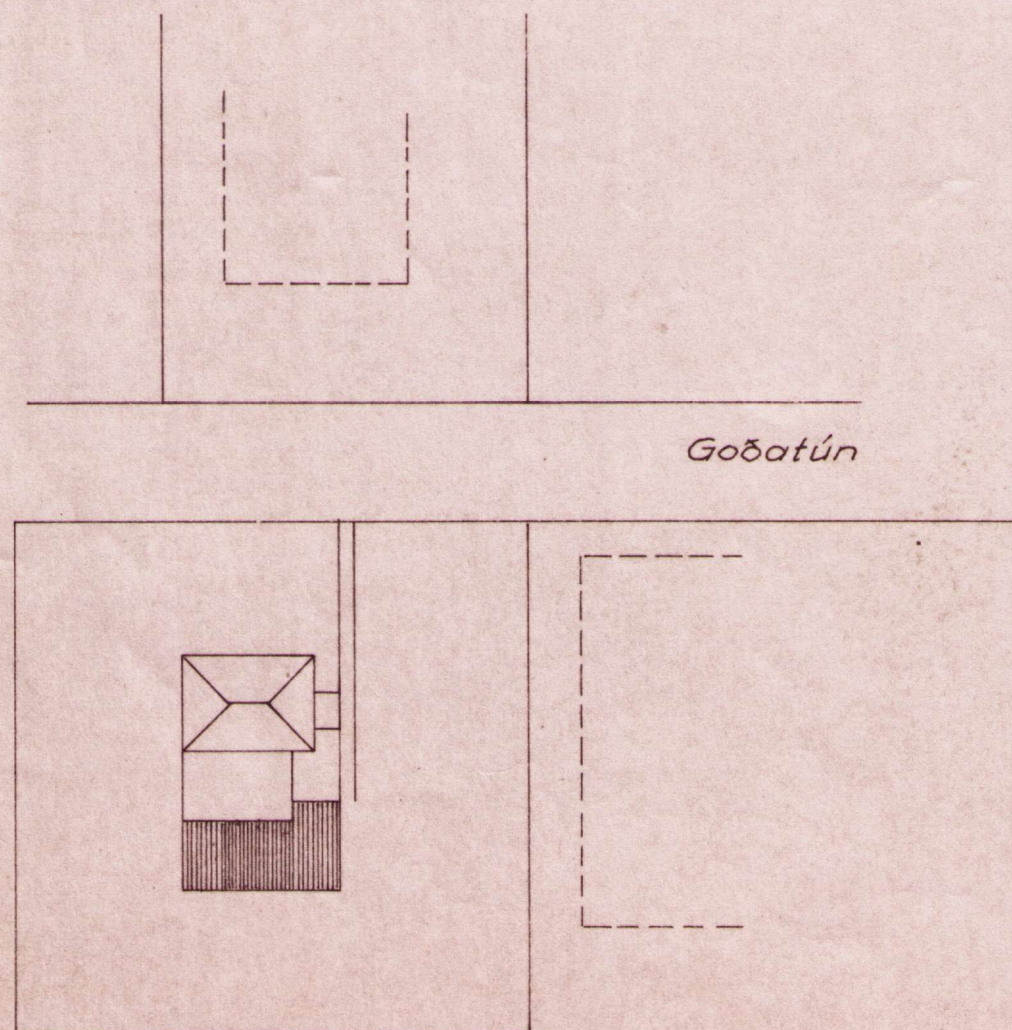


Afstöðumynd
1:500

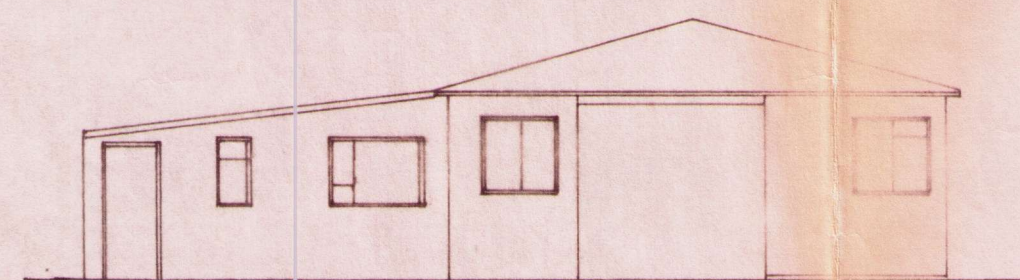


Vestur (fyrir breytingu)

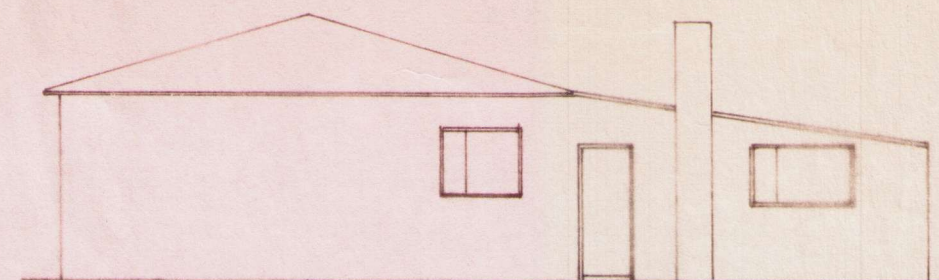


Austur (fyrir breytingu)

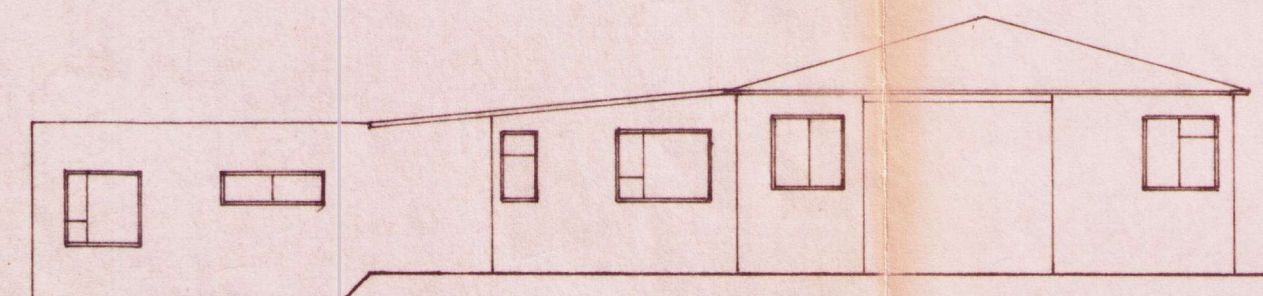


Vestur (eftir breytingu)

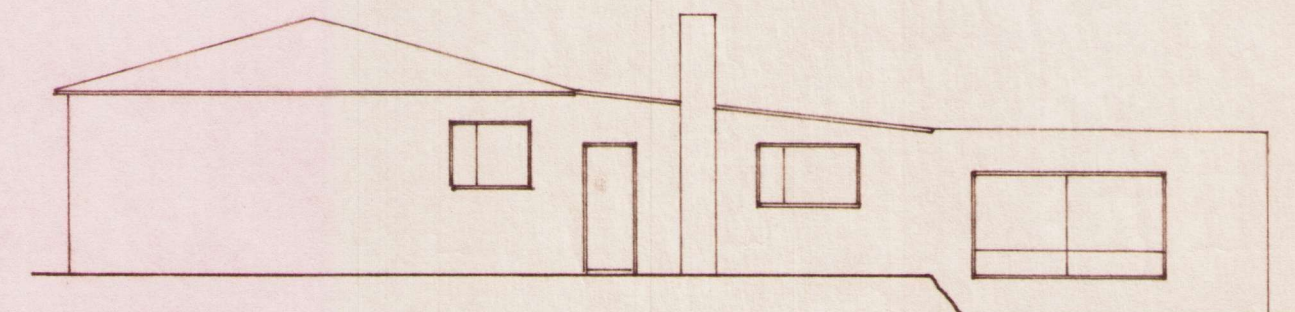


Austur (eftir breytingu)

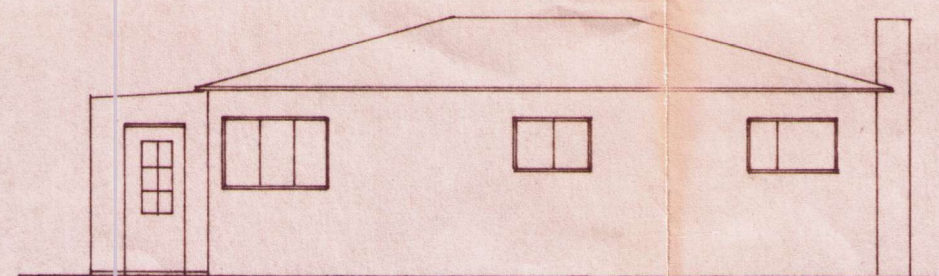

Suður

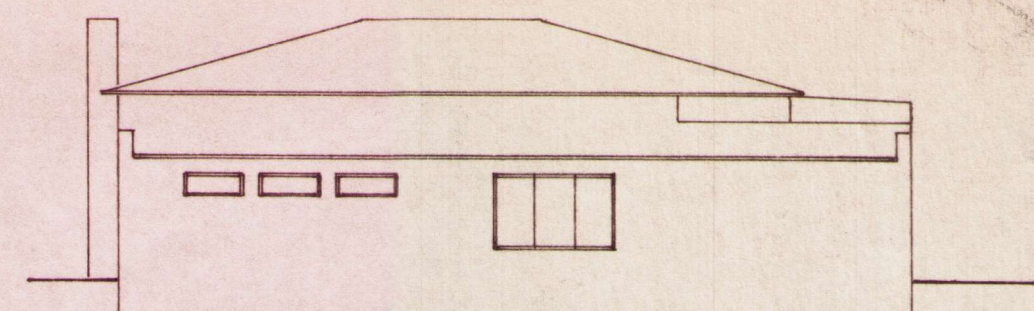

Norður

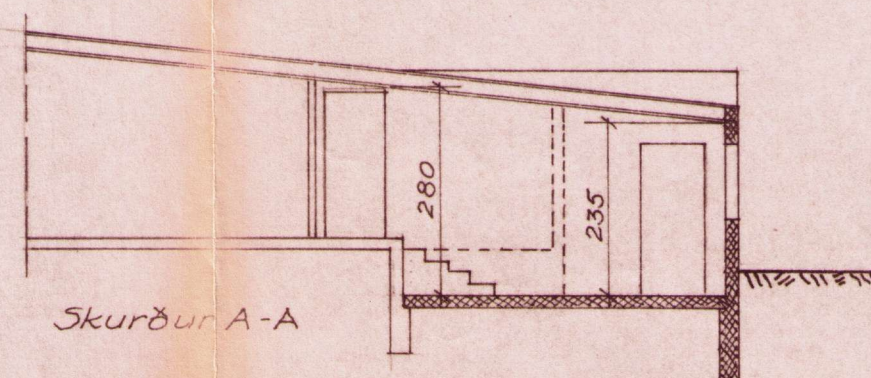

Stærð núverandi húss : 99,5 m²
 -"- viðbyggingar : 48,3 m²
 -"- samtals : 147,8 m²
 -"- lóðar : 1170 m²

Bjarkarlundur

M. 1:100

Teiknað samkvæmt mælingu og breytt
 í marz 1965

Sigurberg A. Ólafsson

0016268